

Samþykkt þann


16. des. 2021

f.h. byggingarfulltrúars í Hafnarberg  
Hjalmar A. Jónsson

K-1A-3

Útg.	Dags.	Lýsing	Nafn
1	09.06.2021	FRUMÚTGÁFA	PBE
2	26.11.2021	UTGÁFA 2	HOJ

Ó. Þ. N. N. A. R. S. T. J. Ö. R. I.  
ASK  
30. Nóv. 2021  
Gunnar Örn Sigurðsson

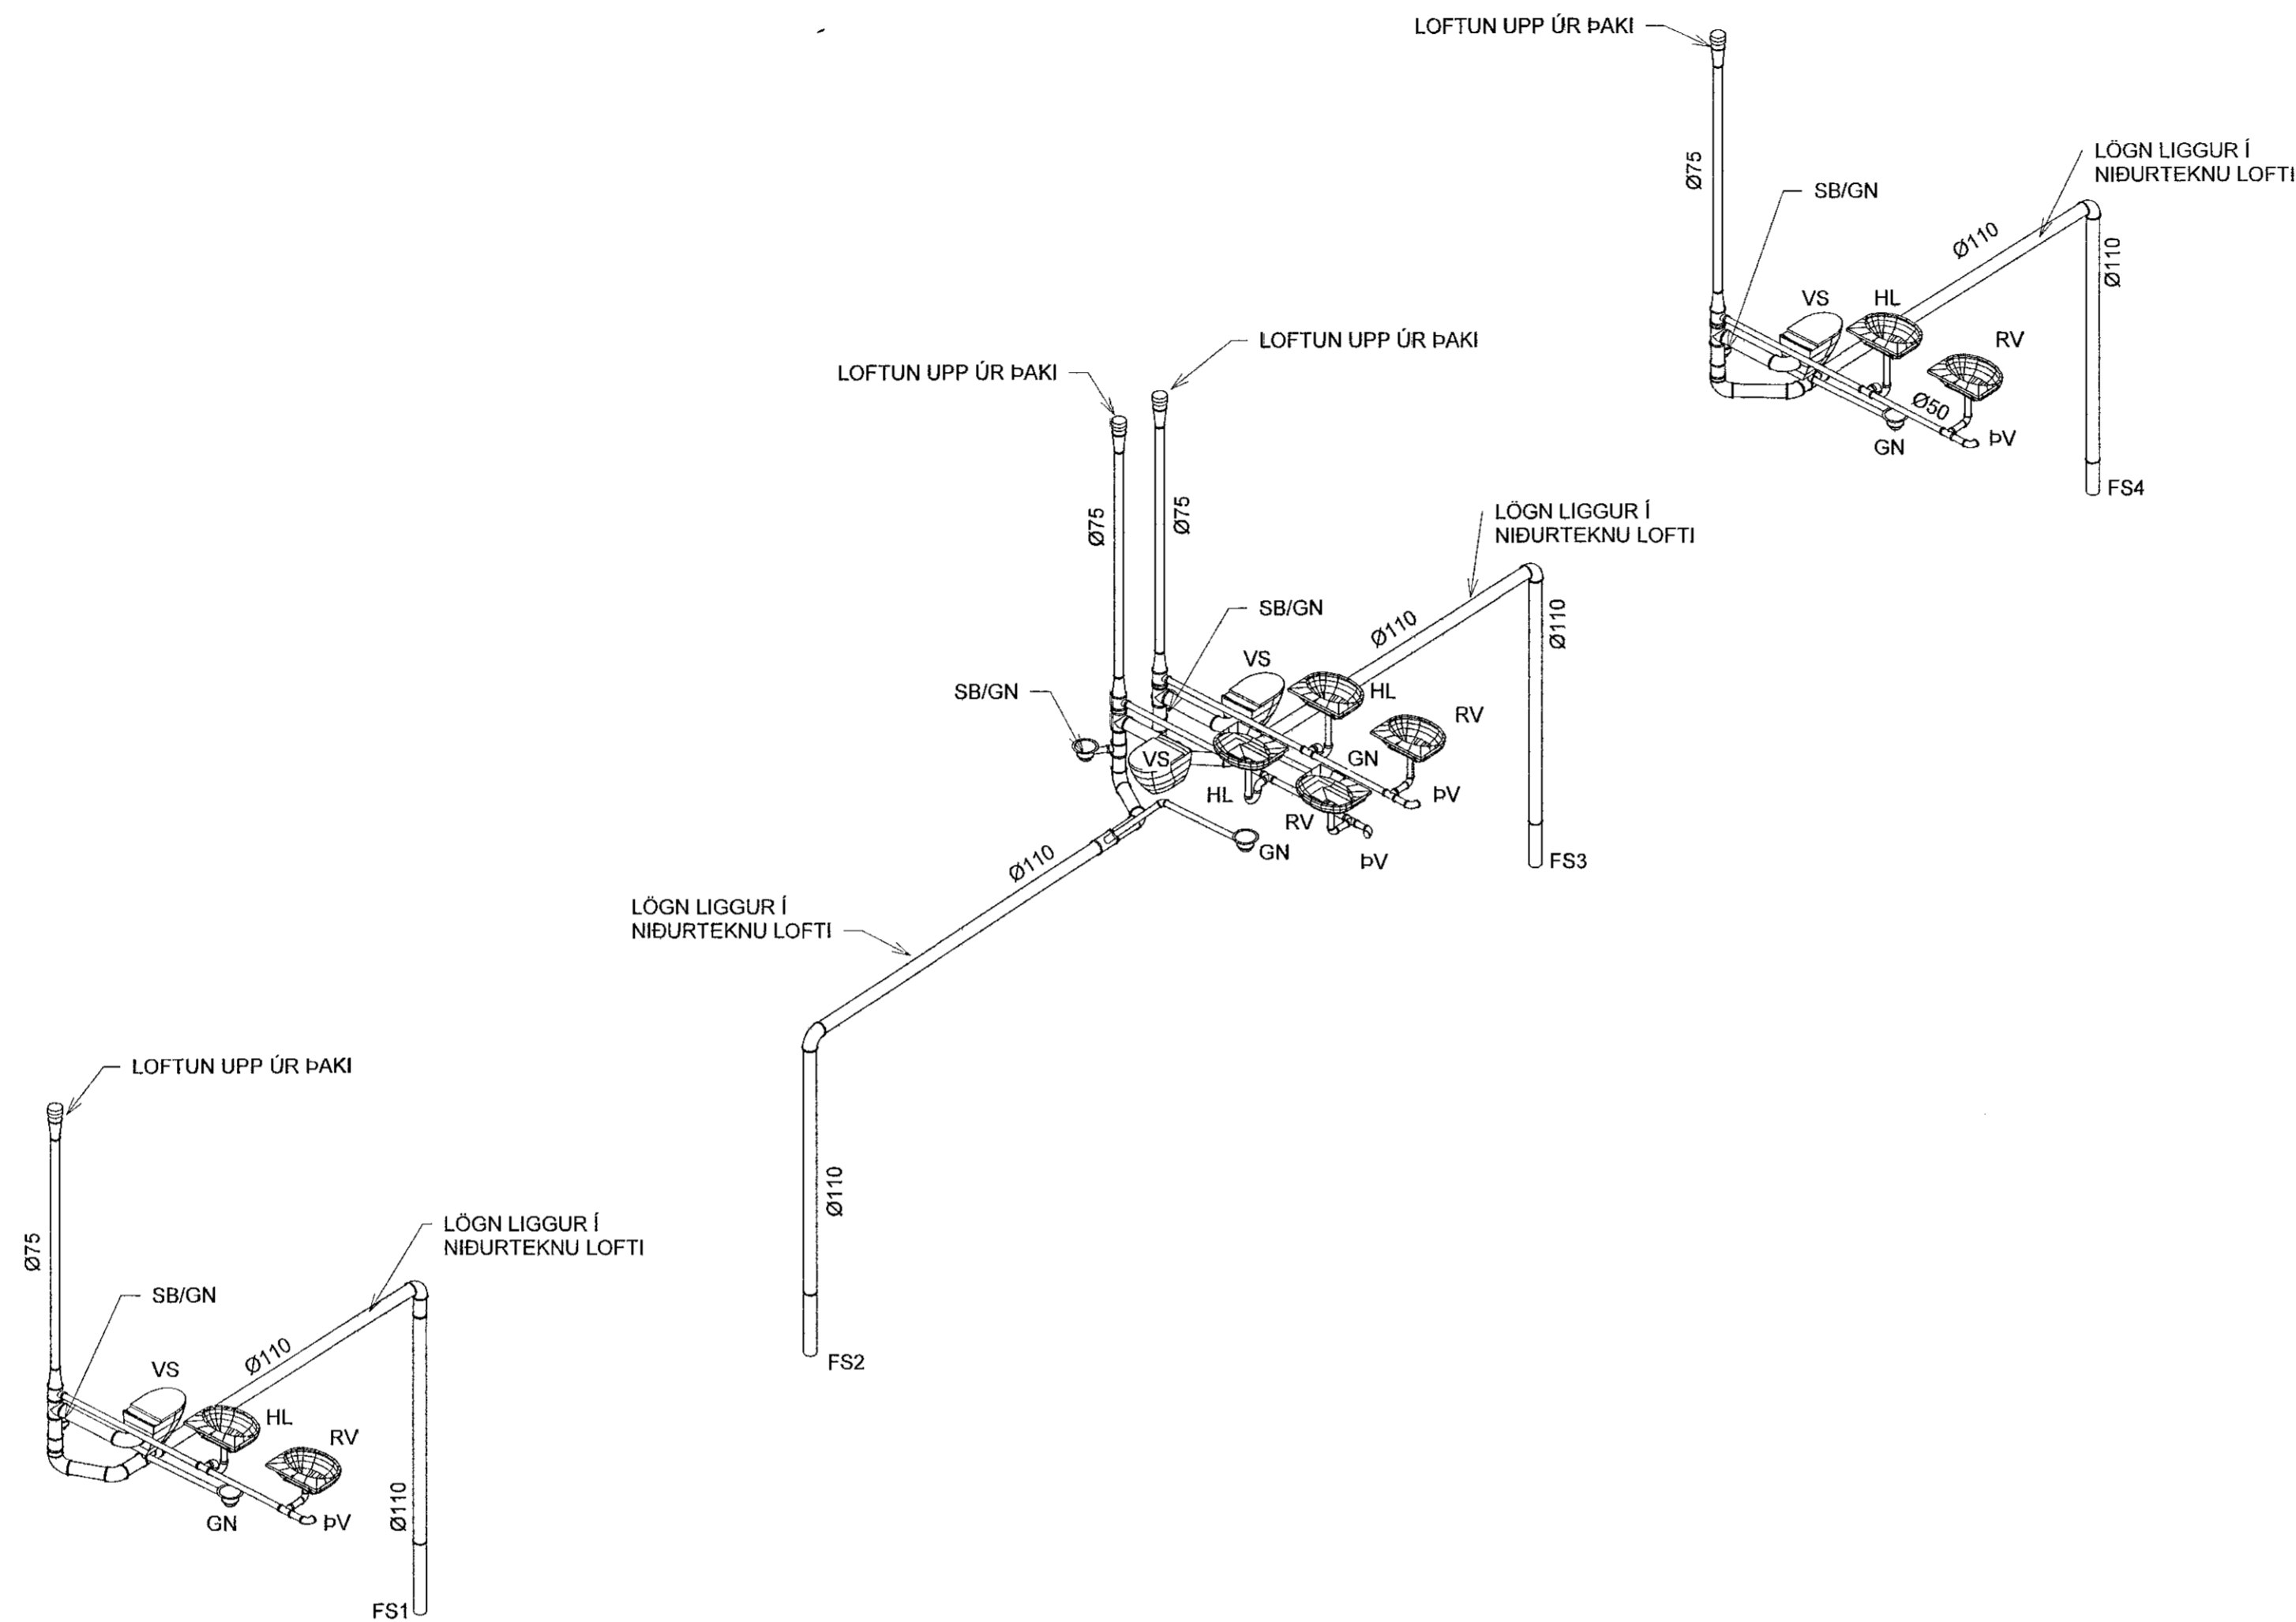

RÚMMYND  
MKV.1:50


**VERKFRÆÐISTOFA**

MNE Verkfræðistofa ehf  
Hæðarmúli 6 - 201 Kópavogur Ísland  
Sí. 899 3077 / 899 3377  
Kt. 460421-0470, mne@me.is www.me.is

**STEKKJARBERG 9**  
221 HAFNARFJÖRÐUR

MHL 02  
FRÆNNISLI - RÚMMYND

Hönnun:	PBE	Verknumér:	19035
Teiknað:	SJ	Mælikvarði:	1:50
Yfirfarið:	BMA	Dagsetning:	26.11.2021
Samþykkt:	Hákon Örn Ómarsson Kt. 300577-3189	Teikn.nr.:	P1-102
Áritun hönnunarstjóra:	Gunnar Örn Sigurðsson Kt.130666-3379	Útgáfa:	2
Útgáfa / Dagsetning aðalþrúddra: 0 / 12.11.2021			

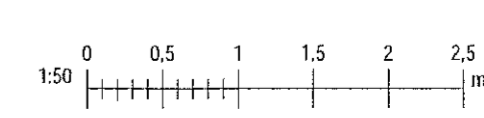

Skjal: 26.11.2021 13:58:42  
Plo: 070479

Skjal: M:\AVR\19119035 - Stekkjarberg 9 - lagna02.DESIGN02.P - PIPULAGNIR\Stekkiarberg 9 - Frænnisli.v4.rvt

Copyright © MNE Verkfræðistofa ehf. - Hönnun og arkitektúr. - Framtíðin er í höndum svæðis samþykkt