

Samþykkt þann  
16. des. 2021  
Í.N. byggingarfulltrúans í Hafnarfirði  
Hjálmar A. Jónsson  
HVA

Útg.	Dags.	Lýsing	Nafn
1	09.06.2021	FRUMÚTGÁFA	PBE
2	26.11.2021	ÚTGÁFA 2	MGO


SKÝRINGAR - NEYSLUVATN:

- HEITT NEYSLUVATN
- KALT NEYSLUVATN
- HEITT NEYSLUVATN, AFFALL

SJÁ ALMENNAR SKÝRINGAR Á TEIKN. P0-01 OG P0-03  
 ALLAR HULDAR NEYSLUVATNSLAGNIR ERU m/EINANGRUN  
 TENGINGAR AD TÖPPUNARSTÓÐUM ER DN12, NEMA ANNAD SÉ TEKID FRAM Á TEIKNINGU.  
 ALLAR STOFNLAGNIR ERU m/EINANGRUN.  
 ALLAR INNSTEYPTAR RÖR-I-RÖR NEYSLUVATNSLAGNIR ERU DN12 PEX MED SÜREFNISKÁPU, NEMA ANNAD SÉ TEKID FRAM Á TEIKNINGU.  
 LAGNIR AD DEILIKISTUM ERU DN20  
 ALLAR HRINGRÁSARLAGNIR ERU DN12.  
 NOTA SKAL VOTTADAR LAGNIR.

HÖNNUNARSTJÓRI  
ASK  
30. Nóv. 2021  
Gunnar Örn Sigurbsson

LYKILMYND

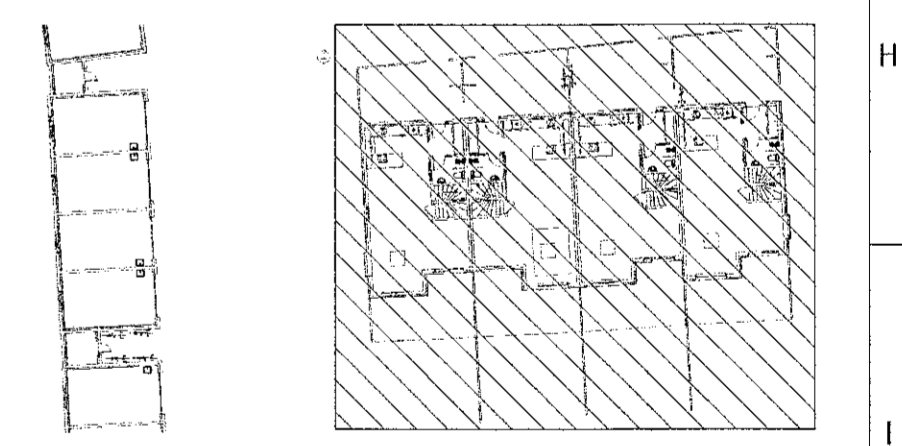


VERKFRÆÐISTOFA

NNE Verkfræðistofa ehf  
 Háðamni 6 - 201 Kópavogur Ísland  
 Sími: 599-3077 / 599-3577  
 Kl. 460421-0470. nne@nne.is www.nne.is

STEKKJARBERG 9  
 221 HAFNARFJORDUR

MHL 02  
 NEYSLUVATN - GRUNNMYND 1.HÆÐ

Hönnun:	PBE / NG	Verknúmer:	19035
Teiknað:	SJ / NG	Mælikvarði:	1:50
Yfirfarið:	BMA	Dagsetning:	26.11.2021
Samþykkt:	Hákon Örn Ómarsson Kl. 300577-3189	Teikn.nr.:	P2-13
Áritun hönnunarstjóra:	Gunnar Örn Sigurbsson Kl.130666-3379	Útgáfa:	2
Útgáfa / Dagsetning áhakaupdráttis: 07.12.11.2021			

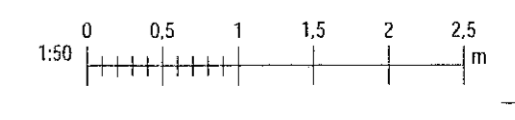

GRUNNMYND  
MKV.1:50