

Samþykkt þann
16. des. 2021
Íh. byggingarfulltrúans í Hafnarfirði
Hjalmar A. Jónsson
HJA

Útg.	Dag.	Lýsing	Nafn
1	09.06.2021	FRAMTILGÁFA	HBE
2	26.11.2021	ÚTGÁFA 2	HBO

SKÝRINGAR - NEYSLUVATN:

- HEITT NEYSLUVATN
- KALT NEYSLUVATN
- HEITT NEYSLUVATN, AFFALL

SJÁ ALMENNAR SKÝRINGAR Á TEIKN. P0-01 OG P0-03

ALLAR HULDAR NEYSLUVATNSLAGNIR ERU m/EINANGRUN

TENINGAR AÐ TÖPPUNARSTÖÐUM ER DN12, NEMA ANNAD SÉ TEKID FRAM Á TEIKNINGU.

ALLAR STOFNLAGNIR ERU m/EINANGRUN.

ALLAR INNSTEYPTAR RÖR-Í-RÖR NEYSLUVATNSLAGNIR ERU DN12 PEX MEÐ SÜREFNISKÁPU, NEMA ANNAD SÉ TEKID FRAM Á TEIKNINGU.


LAGNIR AÐ DEILIKISTUM ERU DN20

ALLAR HRINGRÁSARLAGNIR ERU DN12.

NOTA SKAL VOTTABAR LAGNIR.

HÖNNUNARSTJÓRN
ASK
Gunnar Órn Sigurðsson, s. 300577-3189
30. Nóv. 2021
Gunnar Órn Sigurðsson

LYKILMYND

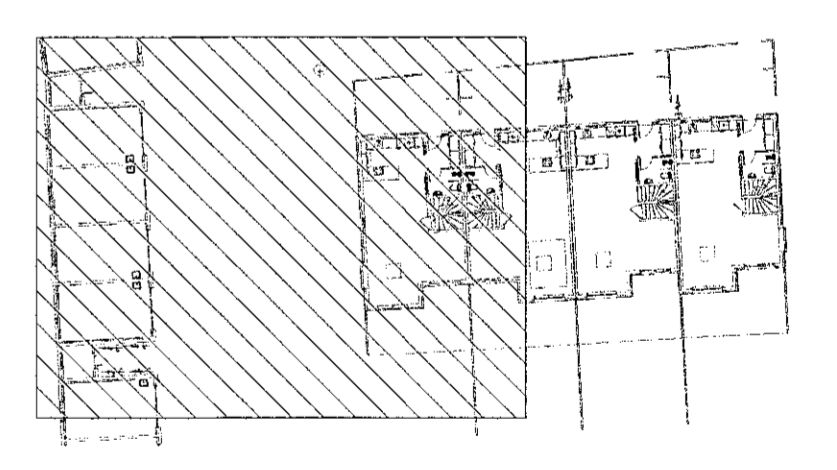

VERKFRÆÐISTOFA

NNE Verkfræðistofa ehf
Hafnarhörn 6 - 201 Kópavogur Ísland
s. 699-3077 / 699-3577
Kl. 460421-0470. nne@nne.is www.nne.is

STEKKJARBERG 9
221 HAFNARFJÖRÐUR

MHL 02
NEYSLUVATN - GRUNNMYND 1.HÆÐ

Hönnun:	PBE / NG	Verknúmer:	19035
Teiknað:	SJ / NG	Mælikvarði:	1:50
Yfirfarið:	BMA	Dagsetning:	26.11.2021


Samþykkt:
Hákon Órn Ómarsson
Kl. 300577-3189

Áritun hönnunarstjóra:
Gunnar Órn Sigurðsson
Kl.130666-3379

Útgáfa: 2

Útgáfa / Dagsetning afbakkpóðratta: 0 / 12.11.2021

GRUNNMYND
MKV.1:50

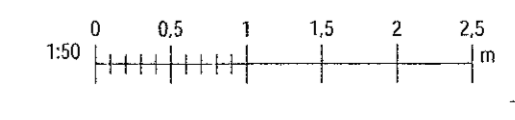

Prók. 01/04/19
26.11.2021 11:36:36