


Samþykkt þann
16. des. 2021
i.h. byggingarfulltróans í Hafnarfréði
Hjálmar A. Jónsson
HAJ

Útg.	Dags.	Lýsing	Nafn
1	09.08.2021	FRUMÚTGÁFA	PBE
2	26.11.2021	ÚTGÁFA 2	HOO

SKÝRINGAR - NEYSLUVATN:
 ----- HEITT NEYSLUVATN
 ----- KALT NEYSLUVATN

SJÁ ALMENNAR SKÝRINGAR Á TEIKN. P0-01 OG P0-03
 ALLAR HULDAR NEYSLUVATNSLAGNIR ERU mEINANGRUN
 TENGINGAR AÐ TÖPPUNARSTÖÐUM ER DN12, NEMA ANNAD SÉ TEKID FRAM Á TEIKNINGU.
 ALLAR STOFNLAGNIR ERU mEINANGRUN.
 ALLAR INNSTEYPTAR RÖR-I-RÖR NEYSLUVATNSLAGNIR ERU DN12 PEX MEÐ SÚREFNISKÁPU, NEMA ANNAD SÉ TEKID FRAM Á TEIKNINGU.
 LAGNIR AÐ DEILIKISTUM ERU DN20
 ALLAR HRINGRÁSARLAGNIR ERU DN12.
 NOTA SKAL VOTTADAR LAGNIR.

ASK
30. Nóv. 2021
Guðmundur Sigurðsson

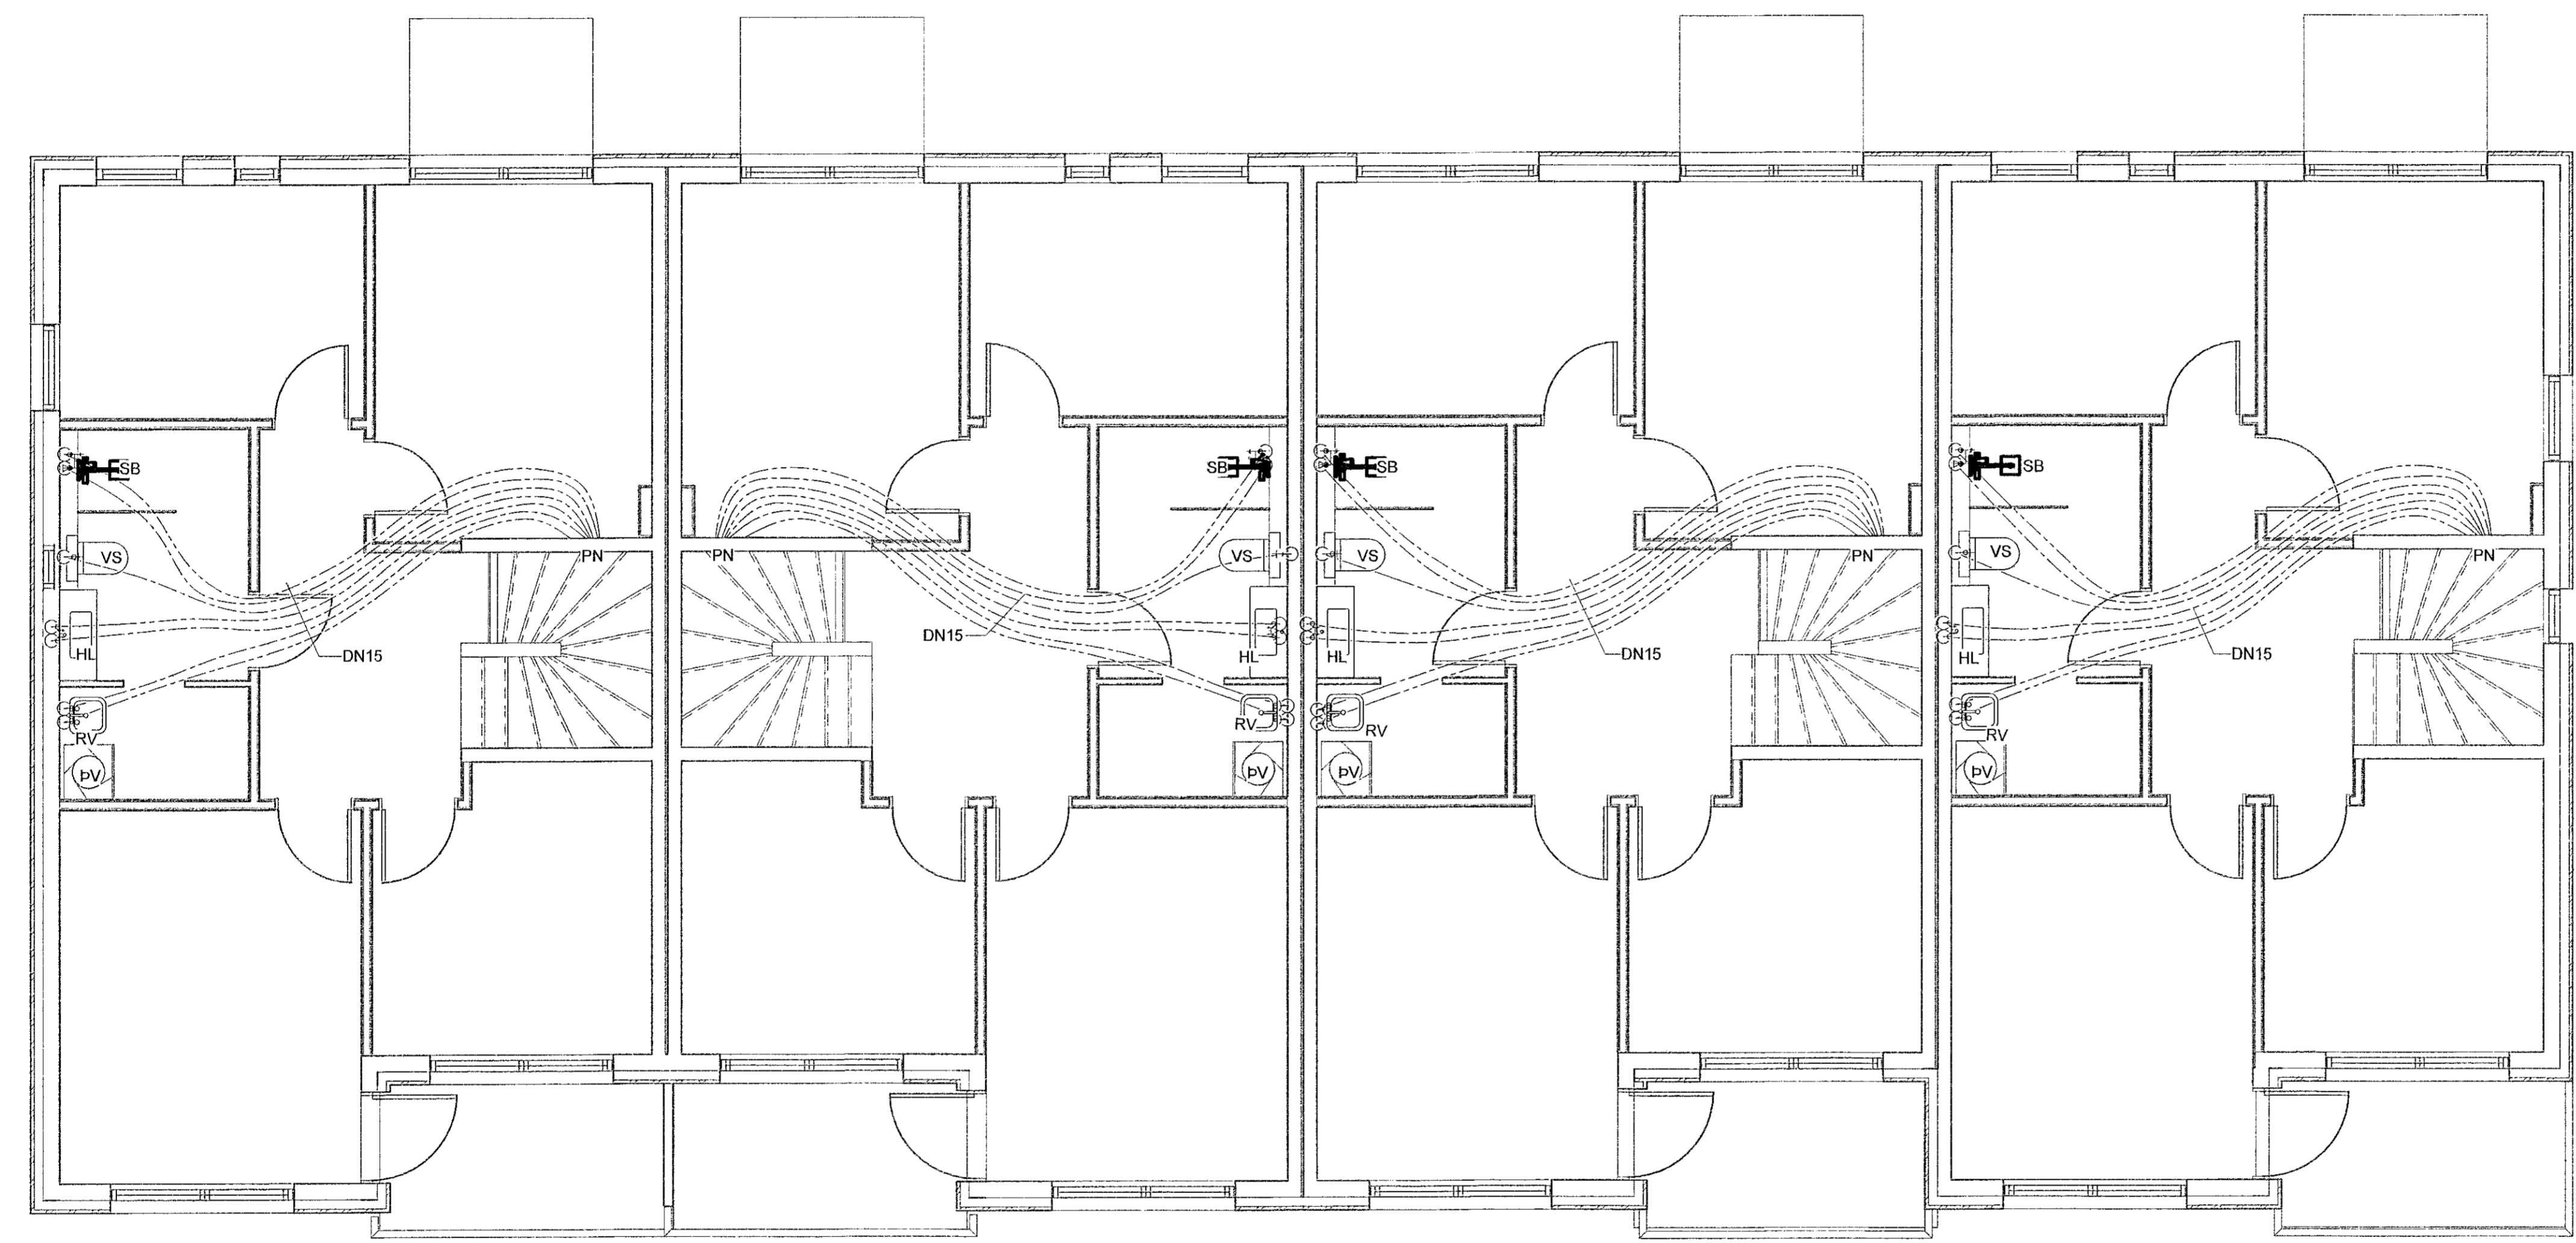

GRUNNMYND
MKV.1:50


VERKFRÆÐISTOFA

NNE Verkfræðistofa ehf
Hæðanögri 6 - 201 Kópavogur Ísland
s. 859-2077 / 899-3577
kl. 460421-0470. nne@nne.is www.nne.is

STEKKJARBERG 9
221 HAFNARFJÖRÐUR

MHL 02
NEYSLUVATN - GRUNNMYND 2.HÆÐ

Hönnun:	PBE / NG	Verknúmer:	19035
Teiknað:	SJ / NG	Mælikvarði:	1:50
Yfirfarið:	BMA	Dagsetning:	26.11.2021
Samþykkt:	Hákon Órn Ómarsson Kl. 300577-3189	Teikn.nr.:	P2-22
Áritun hönnunarstjóra:	Guðmundur Órn Sigurðsson Kl. 130666-3379	Útgáfa:	2
Dagsetning / Útgáfudagur: 07.12.2021			

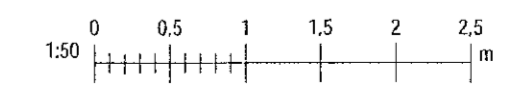

Skra: M:\AVR\19119035 - Stekkjarberg 9 - lagna\02 DESIGN\2 P - PIPULAGNIR\Stekkgarberg 9 - Neysluvatnslagnir_v2.rvt

Copyright © NNE Verkfræðistofa ehf. - Hönnuð og teiknuð af Guðmundri Órni Sigurðssoni. - Fyllt úr og tekið af með samþykki.