

Samþykkt þann  
16. des. 2021  
f.h. byggingarfulltrúastíðni í Hafnarfrétt  
Hjalmar A. Jónsson  
H.A.S.

Dag.	Dags.	Lýsing	Nafn
1	09.06.2021	FRUMÚTGÁFA	PBE
2	26.11.2021	ÚTGÁFA 2	HÖÖ

SJÁ ALMENNAR SKÝRINGAR Á TEIGN. P0-01 OG P0-02

LOFTRÆSINGU ER STÝRT MED RAKASKYNJARA EDA TENGD LJÓSRÓFA OG SKAL GANGA Í 30 MÍN EFTIR RÆSINGU. ÞVERMÁL LOFTRÆSLAGNAR ER Ø100mm ÚR BLIKKI NEMA ANNAD SÉ TEKIÐ FRAM. OFAN Á LOGN SKAL KOMA HETTA EDA SAFNKASSI. ELDVERJA ÞARF LAGNIR MED EINANGRUN, SEM KOMA FRÁ ÖÐRU BRUNAHÖLFÍ OG LIGGJA Í OPNU RÝMI


STÆRÐIR STOKKA TIL ÚTSOGSVENTILA:  
15L/S - Ø100  
20L/S - Ø100

LOFTBIL UNDIR HURÐ EDA YFRISTRAUMS RIST

HÖNNUNARSTJÓRA  
ASK  
30. Nóv. 2021  
Gunnar Ó. Sigurðsson

Ø75 INNTAK m/VEÐURHLÍF.  
T.D. KIV PRÝSTJÓFNUNARTÚÐA.  
NÁKVÆM STAÐSETNING  
ÁKVÆRDIST Á VERKSTAÐ.

LYKILMYND

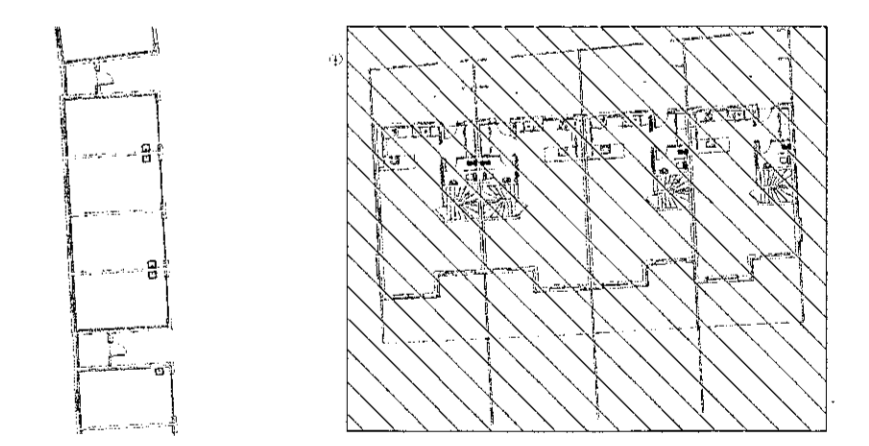

**NNE VERKFRÆÐISTOFA**

NNE Verkfræðistofa ehf  
Háðunartúni 6 - 201 Kópavogur Ísland  
Sí. 499-3071 / 499-3577  
Kl. 460421-0470. nne@nne.is www.nne.is

**STEKKJARBERG 9**  
221 HAFNARFJÖRÐUR

MHL 02  
LOFTRÆSING - GRUNNMYND 1.HÆÐ

Hönnun:	PBE / NG	Verkúmer:	19035
Teiknað:	SJ / NG	Mælikvarði:	1:50
Yfirfarið:	BMA	Dagsetning:	26.11.2021


Samþykkt:  
Hákon Órn Ómarsson  
Kl. 300577-3189

Teikn.nr.  
**P4-13**

Áritun hönnunarstjóra:  
Gunnar Órn Sigurðsson  
Kl.130666-3379

Útgáfa:  
**2**

Útgáfa / Dagsetning aðsk.þjónustu: 07.12.2021

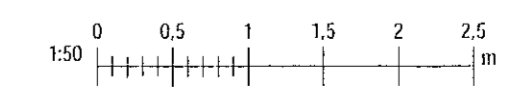

GRUNNMYND  
MKV.1:50

Þek. 010419

Skv: MVA/R1919035 - Stekkjarberg 9 - lagr/02 DESIGN02 P - PIPULAGNIR/Steckjarberg 9 - Loftræsing\_v2.rvt

Copyright © NNE Verkfræðistofa ehf. Hönnun og arkitektúr er almennt rétt og tekið á. Föðuborn er það skilgreint samþykki.