

Samþykkt þann  
16. des. 2021  
f.h. bygginguráttgjafi í Hafnarfirði  
Hjálmar A. Jónsson  
1-1A5


Útg.	Dagur	Lýsing	Nafn
1	09.06.2021	FRAMTILGÁFA	ME
2	26.11.2021	ÚTGÁFA	HGO

SJÁ ALMENNAR SKÝRINGAR Á TEIKN. P0-01 OG P0-02  
LOFTRÆSINGU ER STÝRT MED RAKASKYNNJARA EÐA  
TENGD LJÓSRÖFA OG SKAL GANGA Í 30 MÍN EFTIR  
RÆSINGU.  
ÞVERMÁL LOFTRÆSILAGNAR ER Ø100mm ÚR BLIKKI NEMA  
ANNAD SÉ TEKID FRAM.  
OFAN Á LÖGN SKAL KOMA HETTA EÐA SAFNKASSI.  
ELDVÉRJA ÞARF LAGNIR MED EINANGRUN, SEM KOMA  
FRÁ ÖÐRU BRUNAHÖLFI OG LIGGJA Í ÖPNU RÝMI

STÆRÐIR STOKKA TIL ÚTSOGSVENTLA:  
15L/S - Ø100  
20L/S - Ø100

LOFTBIL UNDIR HURÐ EÐA  
YFRISTRAUMS RIST

HÖNNUNARSTJÓRI  
ASK  
30. Nóv. 2021  
Gunnar Ó. Sigurðsson

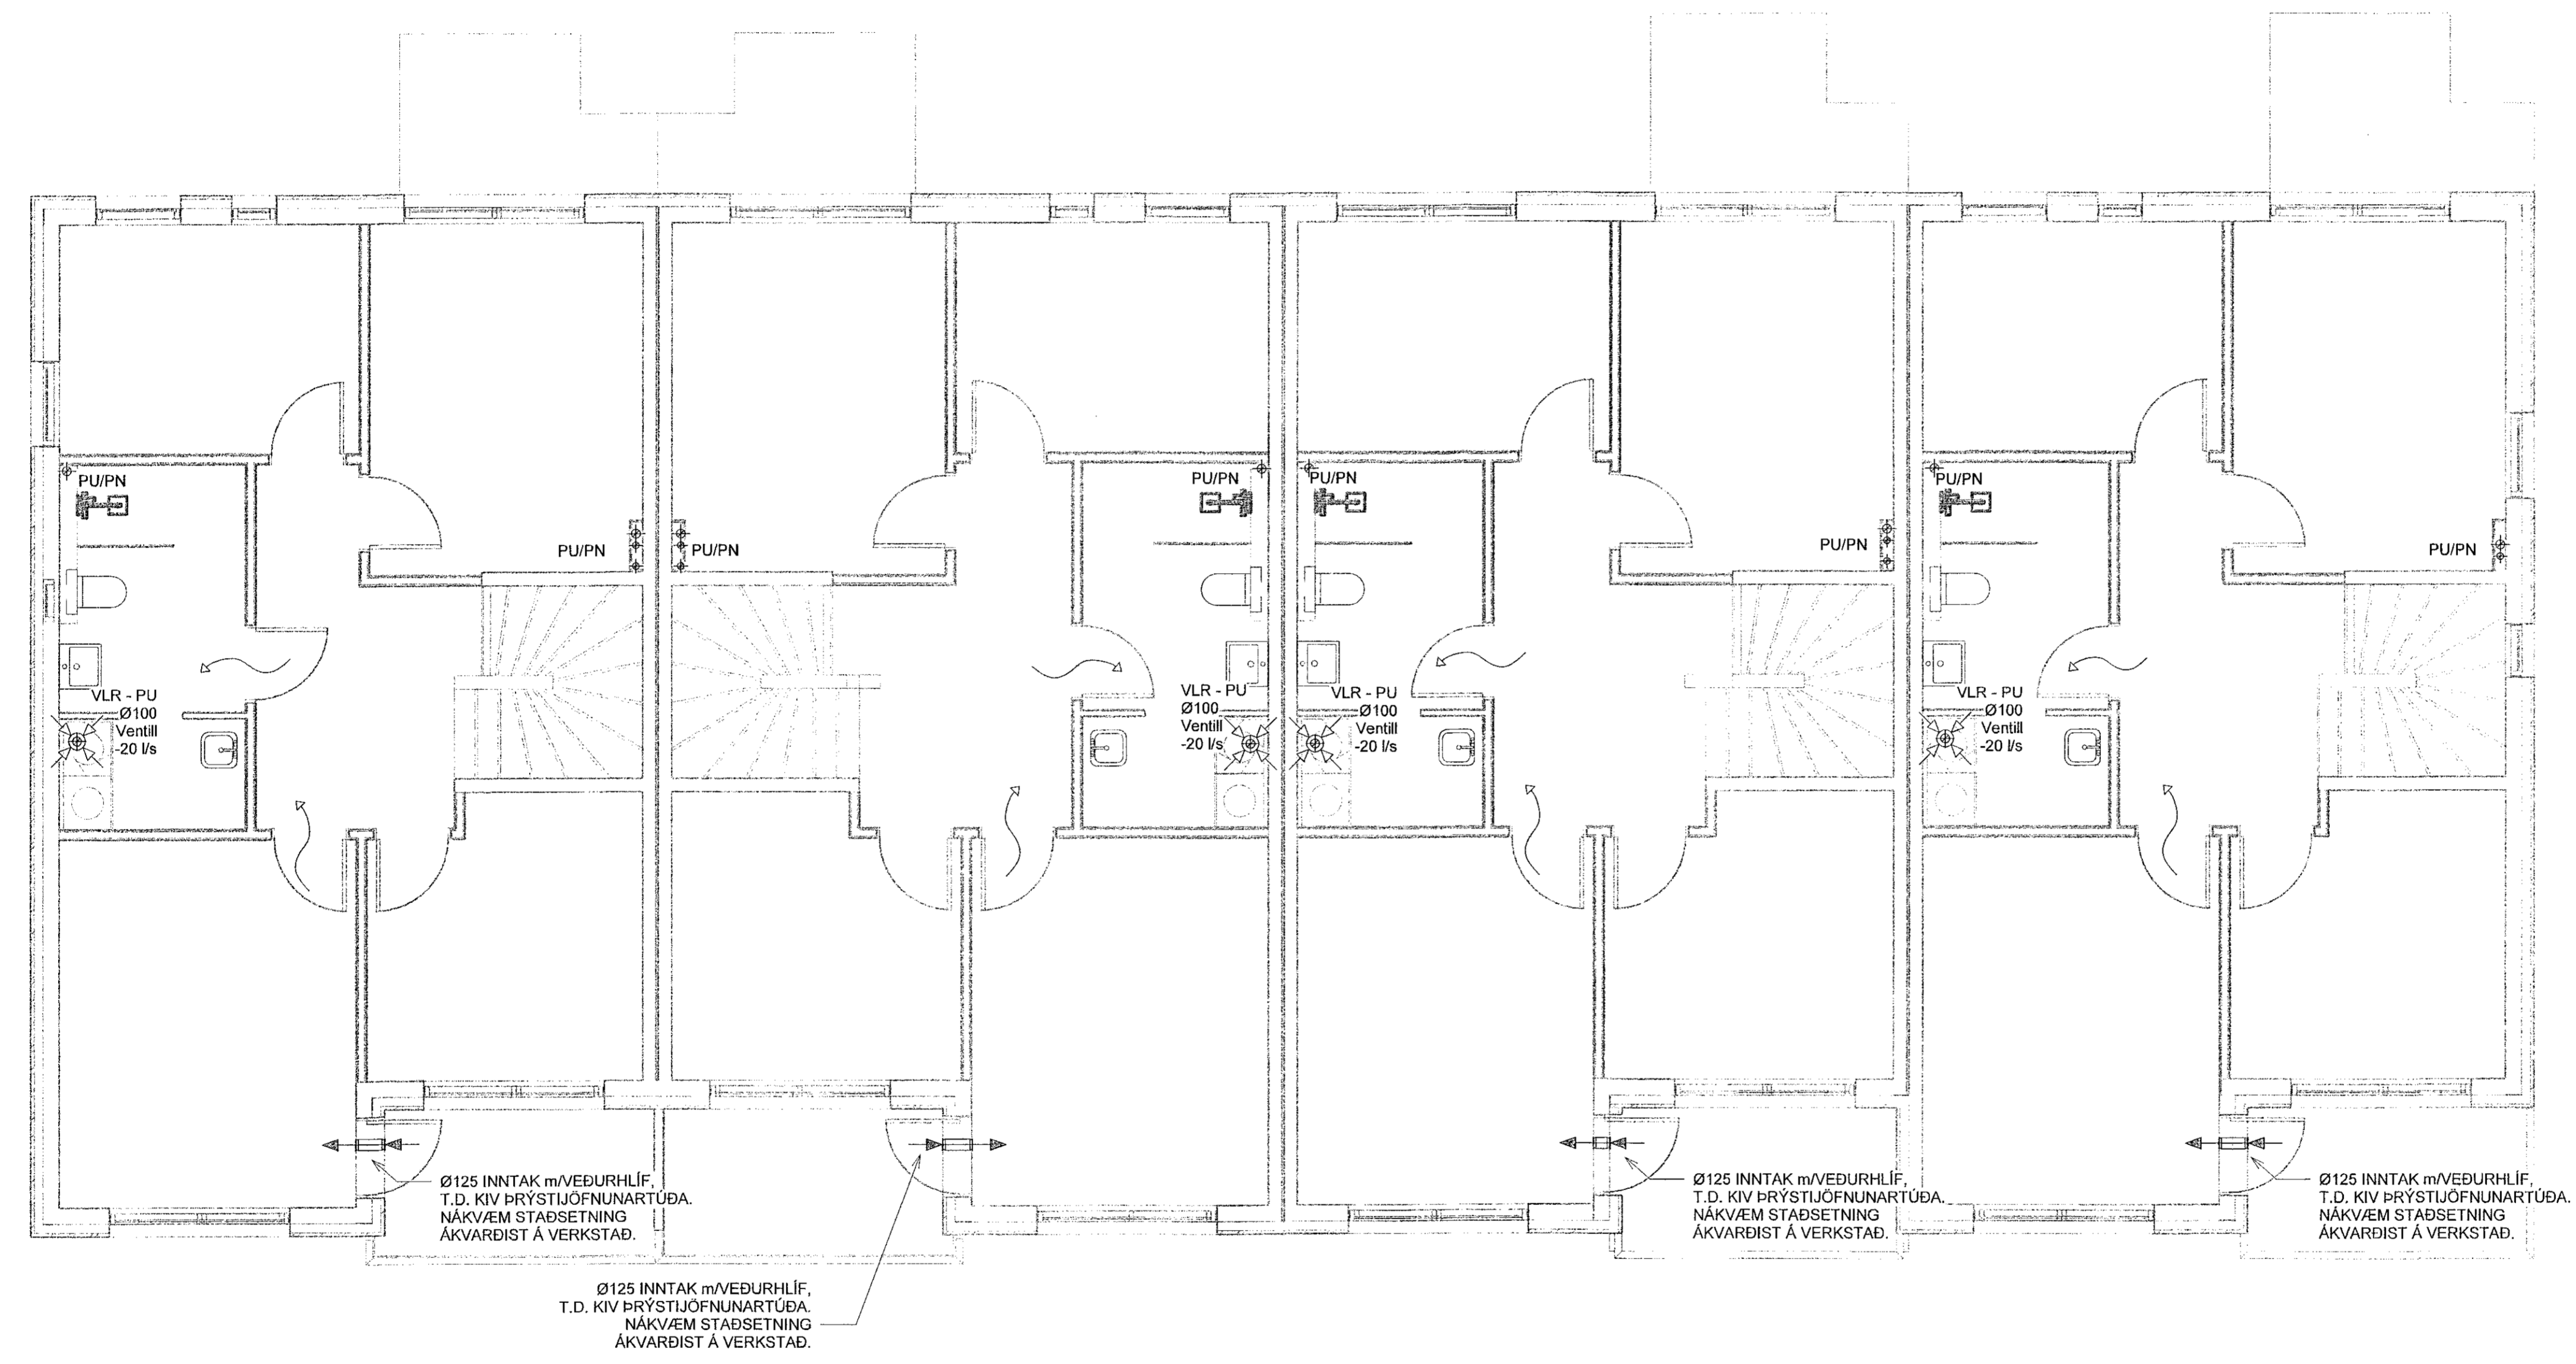

GRUNNMYND  
MKV. 1:50


**VERKFRÆÐISTOFA**

NNE Verkfræðistofa ehf  
Hæðardal 6 - 201 Kópavogur Ísland  
s. 899-3077 / 899-3517  
Kl. 460421-0470. nne@nne.is www.nne.is

STEKKJARBERG 9  
221 HAFNARFJÖRÐUR

MHL 02  
LOFTRÆSING - GRUNNMYND 2.HÆÐ

Hönnun:	ÞBE / NG	Verknúmer:	19035
Teiknað:	SJ / NG	Mælikvarði:	1:50
Yfirarið:	BMA	Dagsetning:	26.11.2021
Samþykkt:	Hákon Órn Ómarsson Kl. 300577-3189	Teikn.nr.:	P4-22
Áritun hönnunarstjóra:	Gunnar Órn Sigurðsson Kl. 130666-3379	Útgáfa:	2
Útgáfa / Dagsetning ábakkpöðva: 07.12.11.2021			

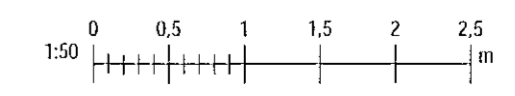

Skjalnúmer: 0706419  
Dagsetning: 26.11.2021 11:04:13

Skjalnúmer: MMVVR1919035 - Stekkjarberg 9 - lagri02 DESK02 P - PÍPULAGNIR Stekkjarberg 9 - Lofttræsing\_v2.rvt

Copyright © NNE Verkfræðistofa ehf. - Hönnun, skilur, sér, alen neti á vebnum - Fjallabak er tölu ávörðugu samþykki