

Samþykkt þann
16. des. 2021
f.h. byggingurfulltrúans í Hafnarfirði
Hjálmar A. Jónsson
H.A.J.


Útg.	Dags.	Lýsing	Nafn
1	09.06.2021	FRUMTÚGÁFA	HBT
2	26.11.2021	ÚTGÁFA 2	H00

SJÁ ALMENNAR SKÝRINGAR Á TEIKN. P0-01 OG P0-02
LOFTRÆSINGU ER STÝRT MEÐ RAKASKYNJARA EDA
TENGD LJÓSROFA OG SKAL GANGA Í 30 MÍN EFTIR
RÆSINGU.
ÞVERMÁL LOFTRÆSILAGNAR ER Ø100mm ÚR BLIKKI NEMA
ANNAD SÉ TEKIÐ FRAM.
OFAN Á LÖGN SKAL KOMA HETTA EDA SAFNKASSI.
ELDVERJA ÞARF LAGNIR MEÐ EINANGRUN, SEM KOMA
FRÁ ÖÐRU BRUNAHÖLFI OG LIGGJA Í OPNU RÝMI

STÆRDIR STOKKA TIL ÚTSOGSVENTLA:
15L/s - Ø100
20L/s - Ø100

LOFTBIL UNDIR HURÐ EDA
YFRISTRAUMS RIST

HÖNNUNARSTJÓRI
ASK
30. Nóv. 2021
Gunnar Örn Sigurðsson

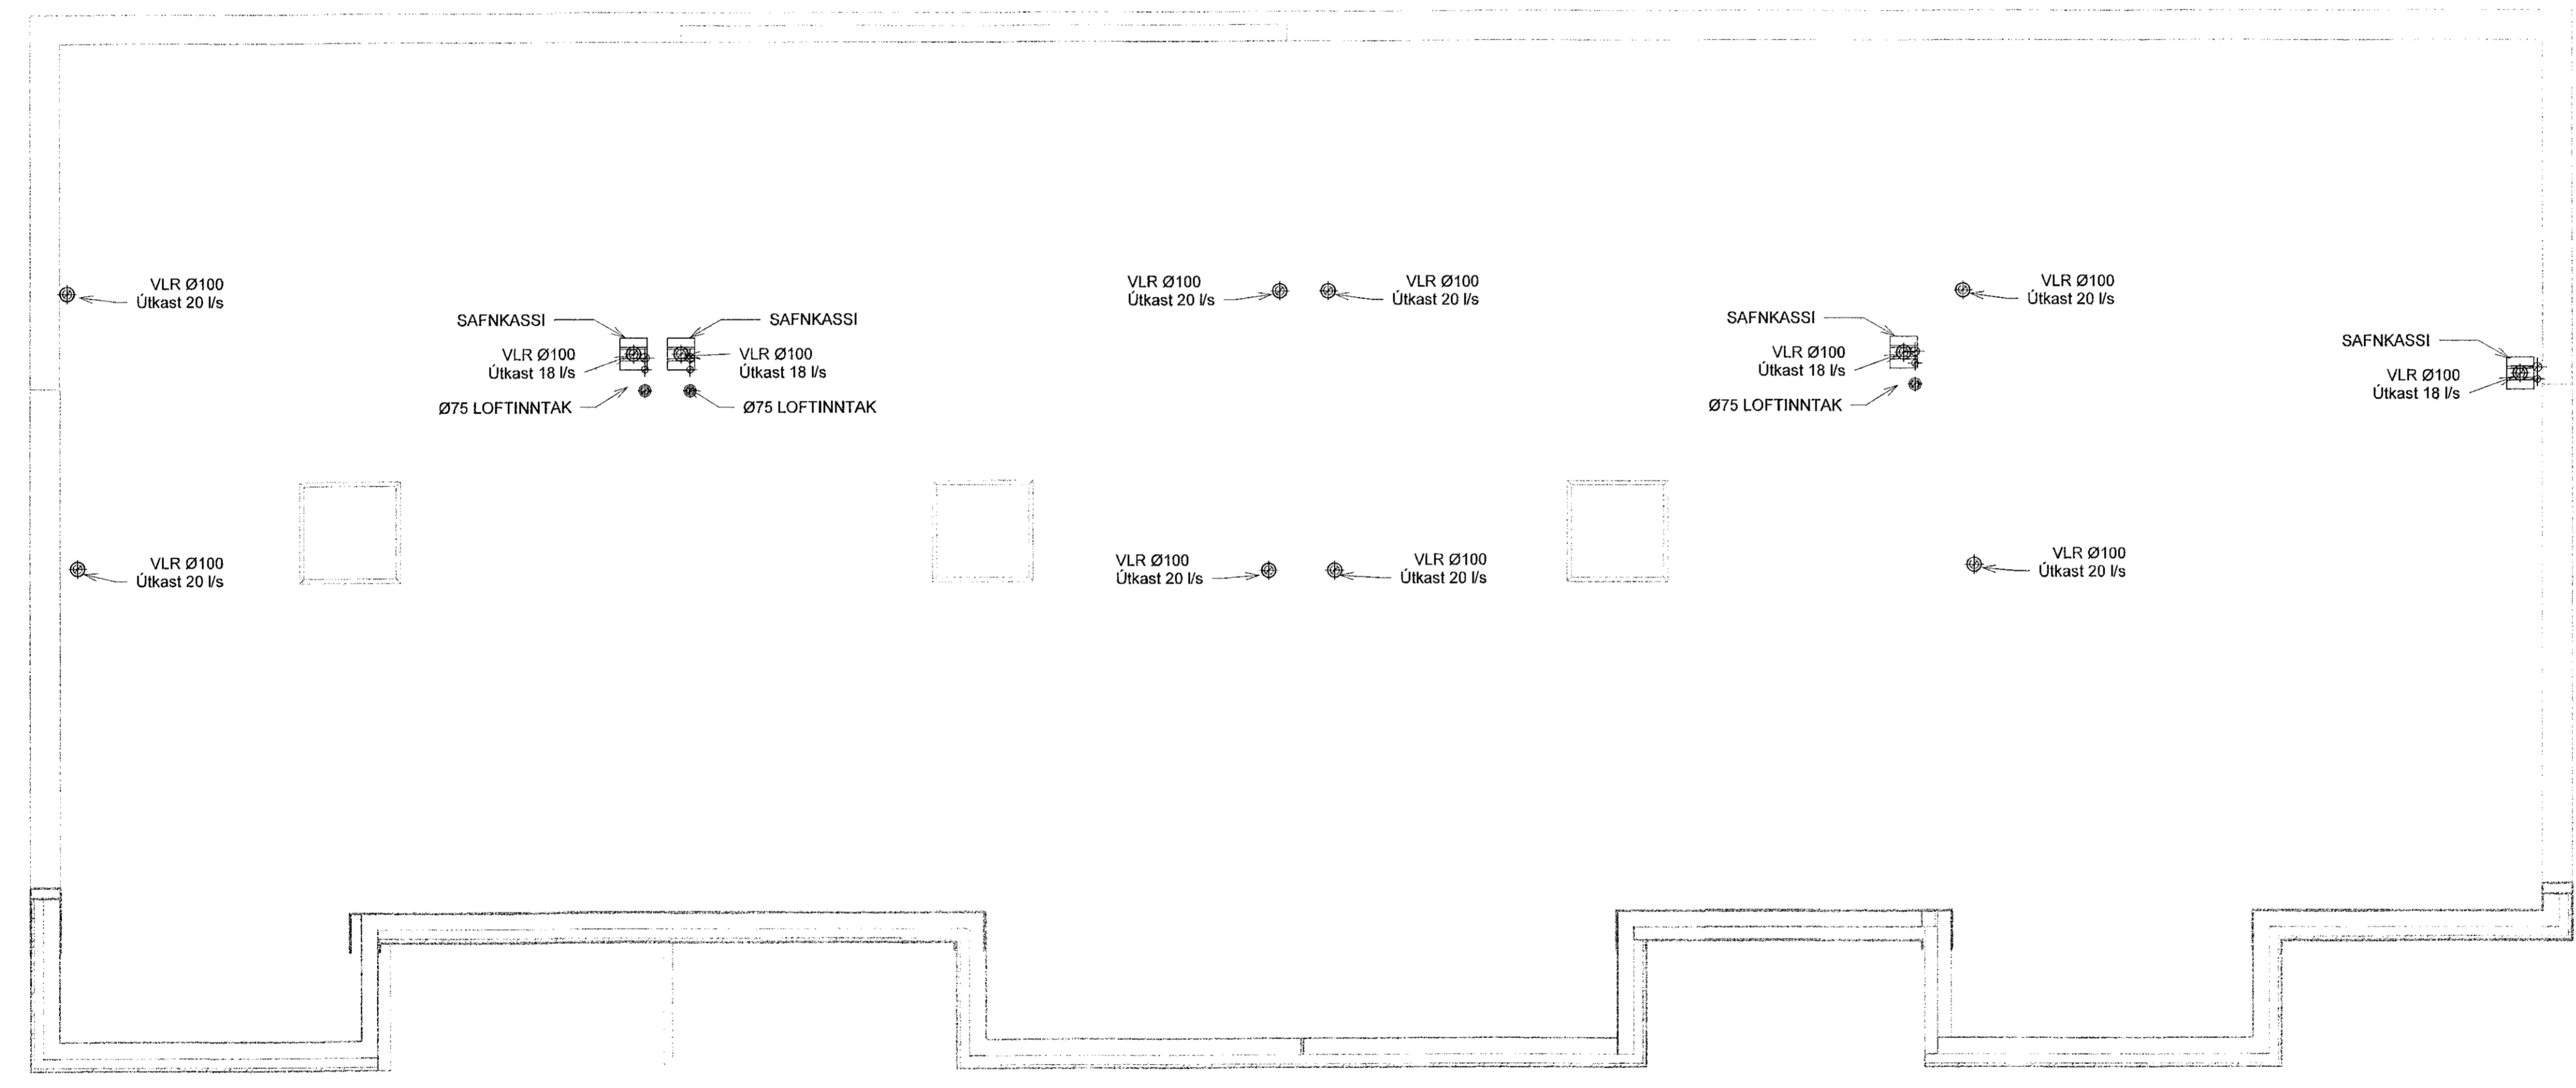

GRUNNMYND
MKV.1:50


VERKFRÆÐISTOFA

NNE Verkfræðistofa ehf
Hæðardíri 6 - 201 Kópavogur Ísland
s. 899-3077 / 899-3577
kl. 460421-0470. nne@nne.is www.nne.is

STEKKJARBERG 9
221 HAFNARFJORDUR

MHL 02
LOFTRÆSING - GRUNNMYND ÞAK

Hönnun:	PBE / NG	Verknúmer:	19035
Teiknað:	SJ / NG	Mælikvarði:	1:50
Yfirfarið:	BMA	Dagsetning:	26.11.2021
Samþykkt:	Hákon Örn Ómarsson Kl. 300577-3189	Teikn.nr.:	P4-32
Áritun hönnunarstjóra:	Gunnar Örn Sigurðsson Kl. 130666-3379	Útgáfa:	2
Útgáfa / Dagsetning úðakoppdátta: 07.12.11.2021			

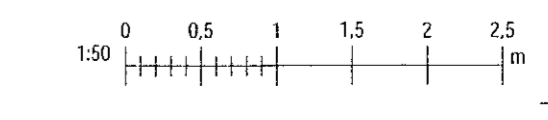

Plöt: 01/04/19
Sími: 26.11.2021 11:04:17