

Músk 4

ÁRITUN BYGGINGARFULLTRÚA


Sambykkt þann
16. des. 2021
f.h. byggingarfulltrúans í Hafnarfirði
Hjálmar A. Jónsson

H.A.S.

30. Nóv. 2021


ÁRITUN HÖNNUNARSTJÓRA

GRUNNMYND PLÖTU YFIR 1. HÆÐ - HÚS L TIL M - M1:50

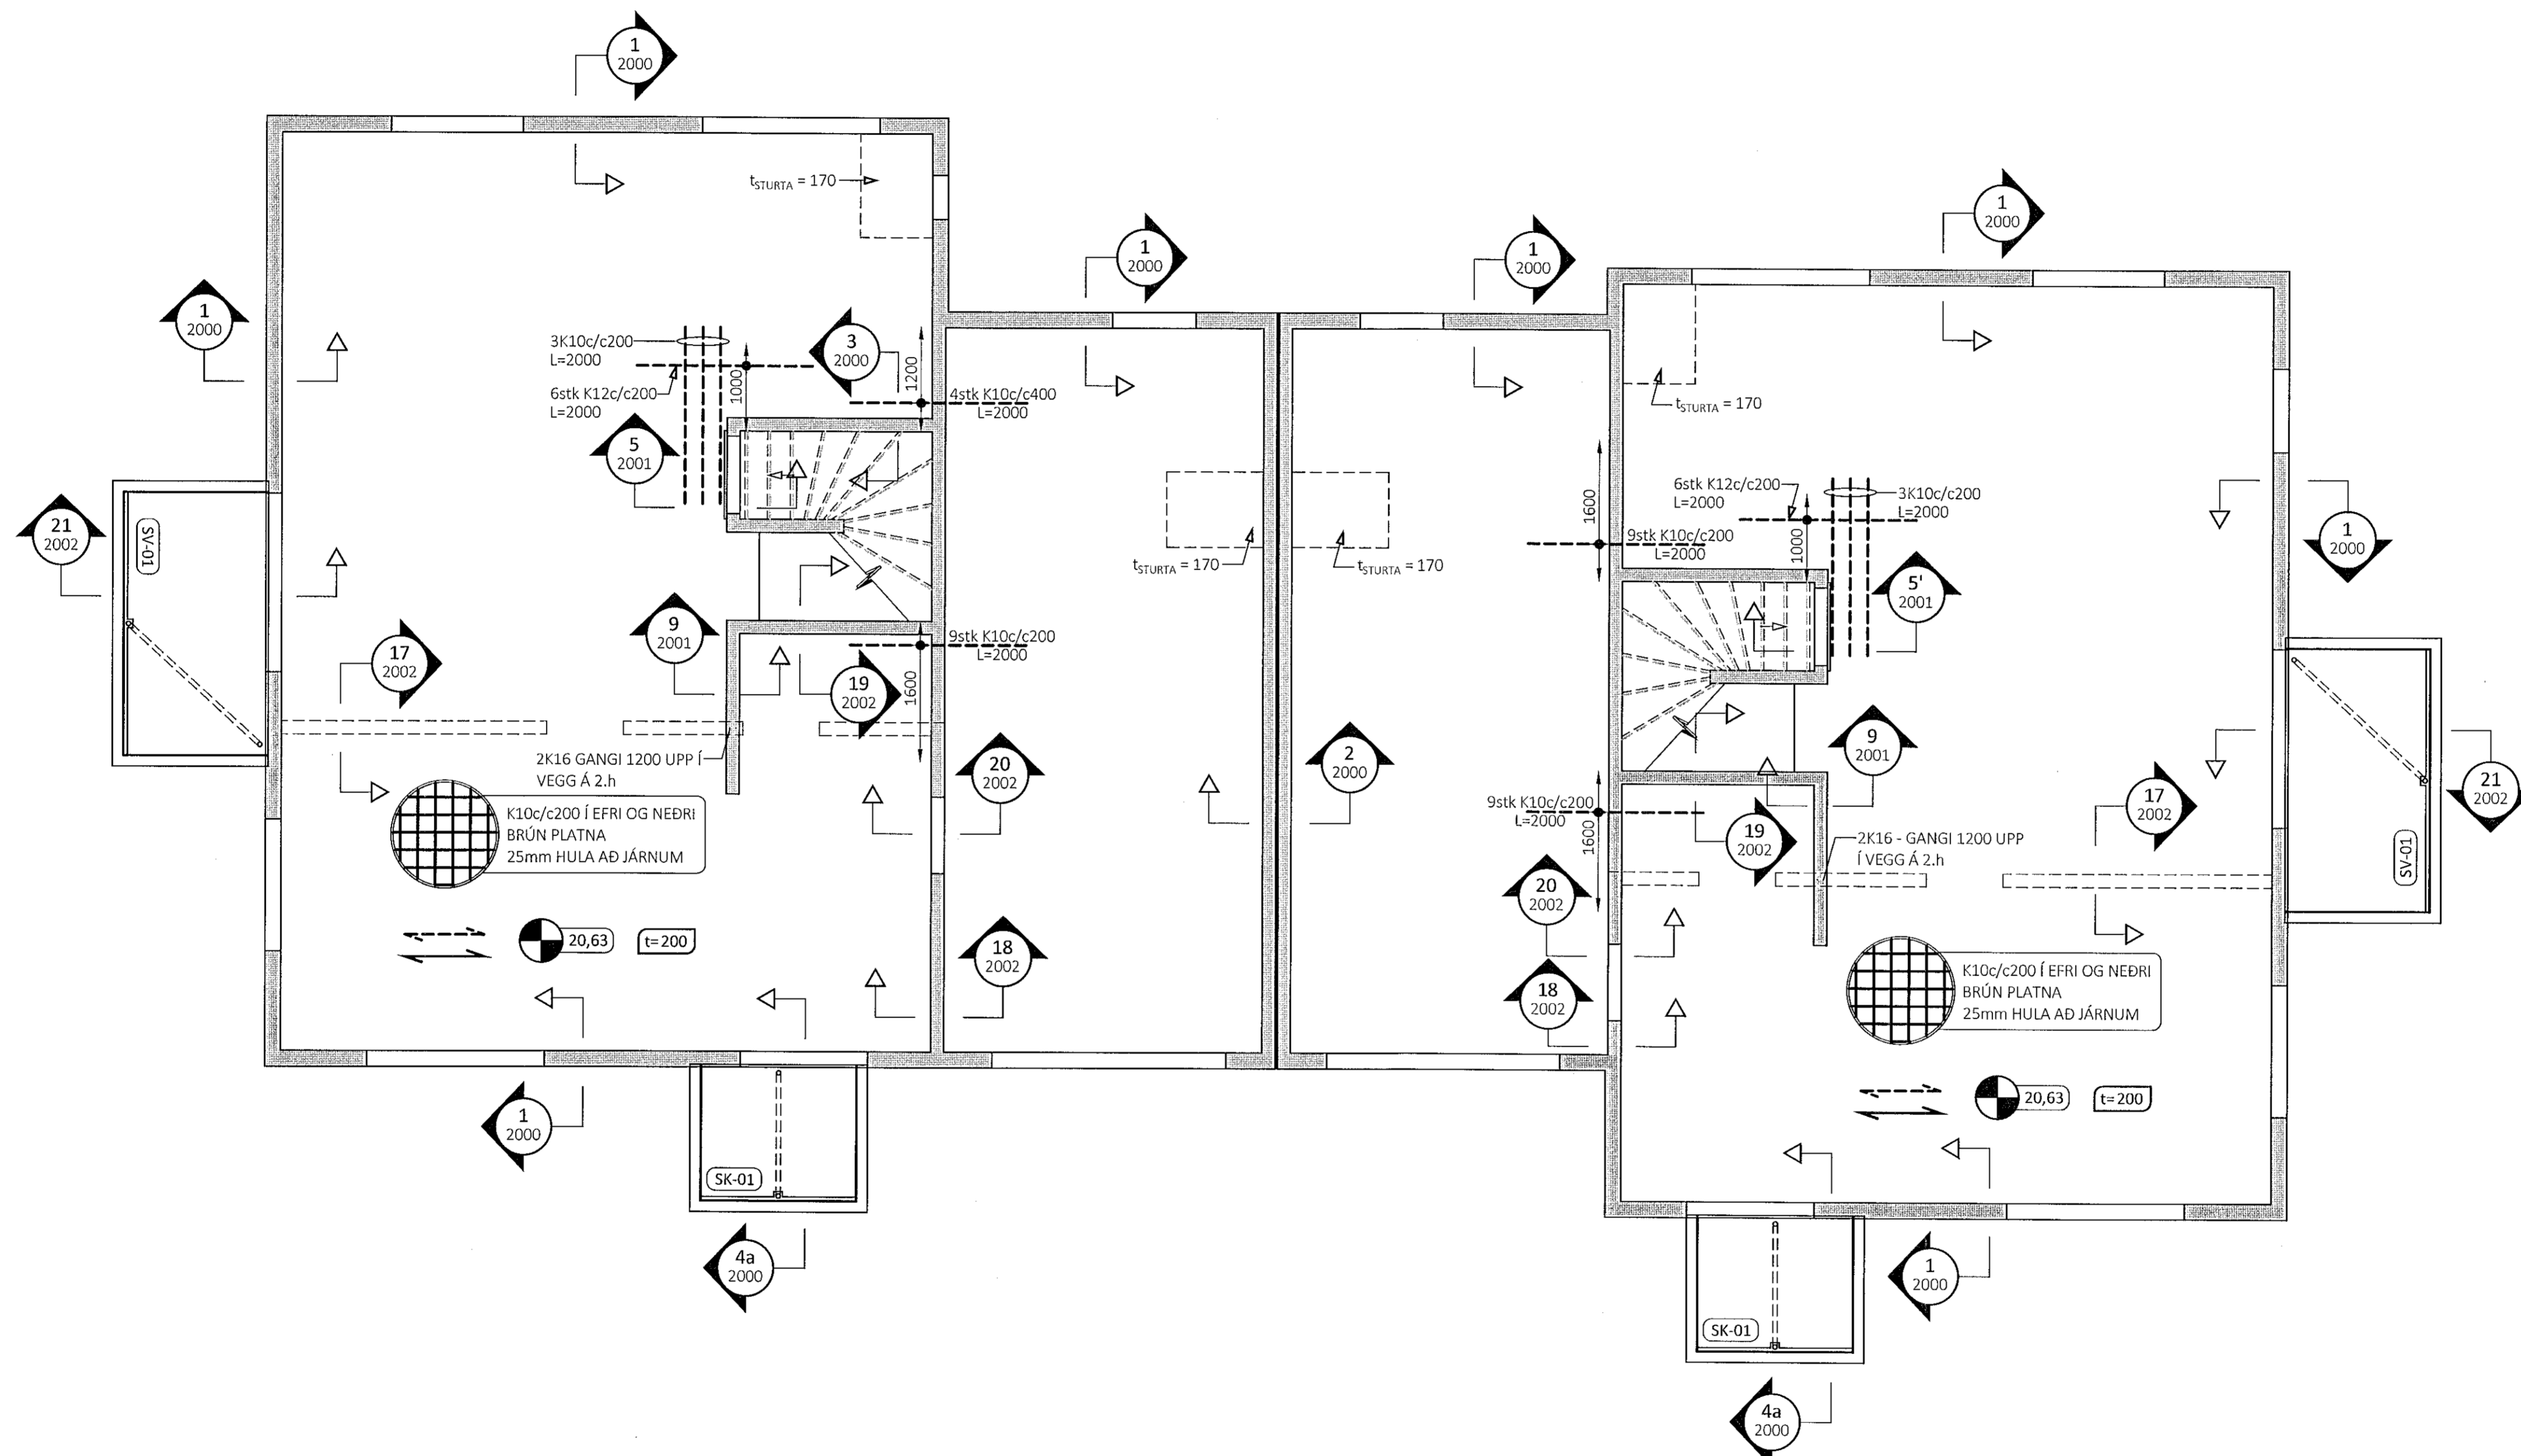

- ALMENNAR SKÝRINGAR:
- SJÁ FLEIRI ALMENNAR SKÝRINGAR Á TEIKNINGU 0000
 - ÖLL MÁL ERU Í MILLIMETURM, EN KÓTAR ERU Í METRUM
 - JÁRNABENDING PLÖTU ER SKILGREIND GRUNNBENDING, SEM SKAL LEGGJA YFIR ALLA PLÖTUNA, AUK VIÐBÓTAR-BENDINGAR SEM ER SÉRSTAKLEGA SKILGREIND Á GRUNNMYND
 - EF STADSETNING JÁRNABENDINGAR Í PLÖTU ER EKKI MÁLSETT Á GRUNNMYND SKAL MIÐA VIÐ AÐ HÚN SÉ MIÐJUSETT YFIR ÁSETU (VEGG EDA SÚLU) EDA MITT Á MILLI ÁSETA
 - GRUNNBENDING VEGGJA SKAL ALMENNT VERA EFTIRFARANDI NEMA ANNAÐ SÉ SÝNT Á SNIBUM:
 - 180mm PYKKIR VEGGIR:
 - LÓÐRÉTT BENDING: K10c/c200 TVÖFÖLD GRIND
 - LÁRÉTT BENDING: K10c/c250 TVÖFÖLD GRIND
 - 150mm PYKKIR VEGGIR:
 - LÓÐRÉTT BENDING: K10c/c200 EINFÖLD GRIND
 - LÁRÉTT BENDING: K10c/c250 EINFÖLD GRIND
 - SJÁ GATAPLAN FRÁ NNE FYRIR GÖT Í VEGGI OG PLÖTUR TÁKN:

- 0,00 STEYPUKÓTI OFAN Á PLÖTU
- t=200 PYKKT Á STEYPRÍ PLÖTU
- JÁRNABENDING Í NEDRI BRÚN PLÖTU
- JÁRNABENDING Í EFRI BRÚN PLÖTU
- JÁRNABENDING NÆST YFIRBORDUM LIGGUR Í ÞESSA STEFNU (RÁÐANDI STEFNA BENDINGAR)
- # HORNABENDING TIL VIÐBÓTAR VIÐ GRUNNBENDINGU Í EFRI BRÚN - 4+4 K10c/c200 L=2400

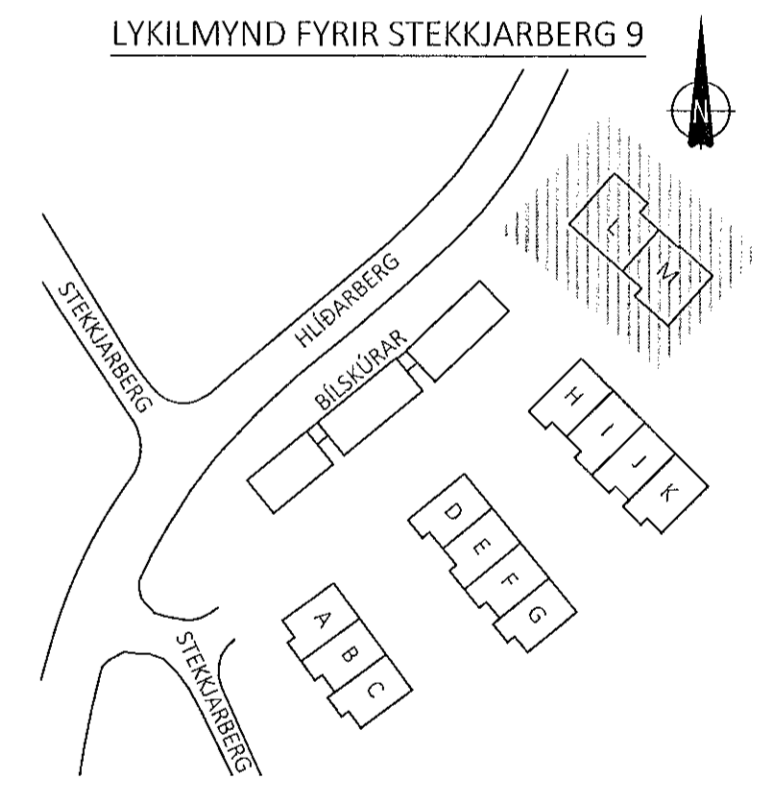

ÚTG. DAGS. SKÝRING

STEEKJARBERG 9
HAFNARFJÖRÐUR

BURÐAVIRKI
PLATA YFIR 1. HÆÐ - HÚS L TIL M
GRUNNMYND

SAMPYKKT: KENNITALA:
Snund Þinnsdóttir 070970-4149

DAGS. ÚTGÁFU: 25.11.2021 HÖNNUDUR: HE
DAGS. BREYTT: YFIRFARID AF: ES

MÆLIKVARDI: 1:50

