

matshl 3


ÁRITUN BYGGINGARFULLTRÚA

Samþykkt þann
16. des. 2021
f.h. byggingarfulltrúans í Hafnarfórðum
Hjalmar A. Jónsson



ASK
30. Nóv. 2021

ÁRITUN HÖNNUNARSTÓRA

GRUNNMYND PLÖTU YFIR 1. HÆÐ - HÚS H TIL K - M1:50

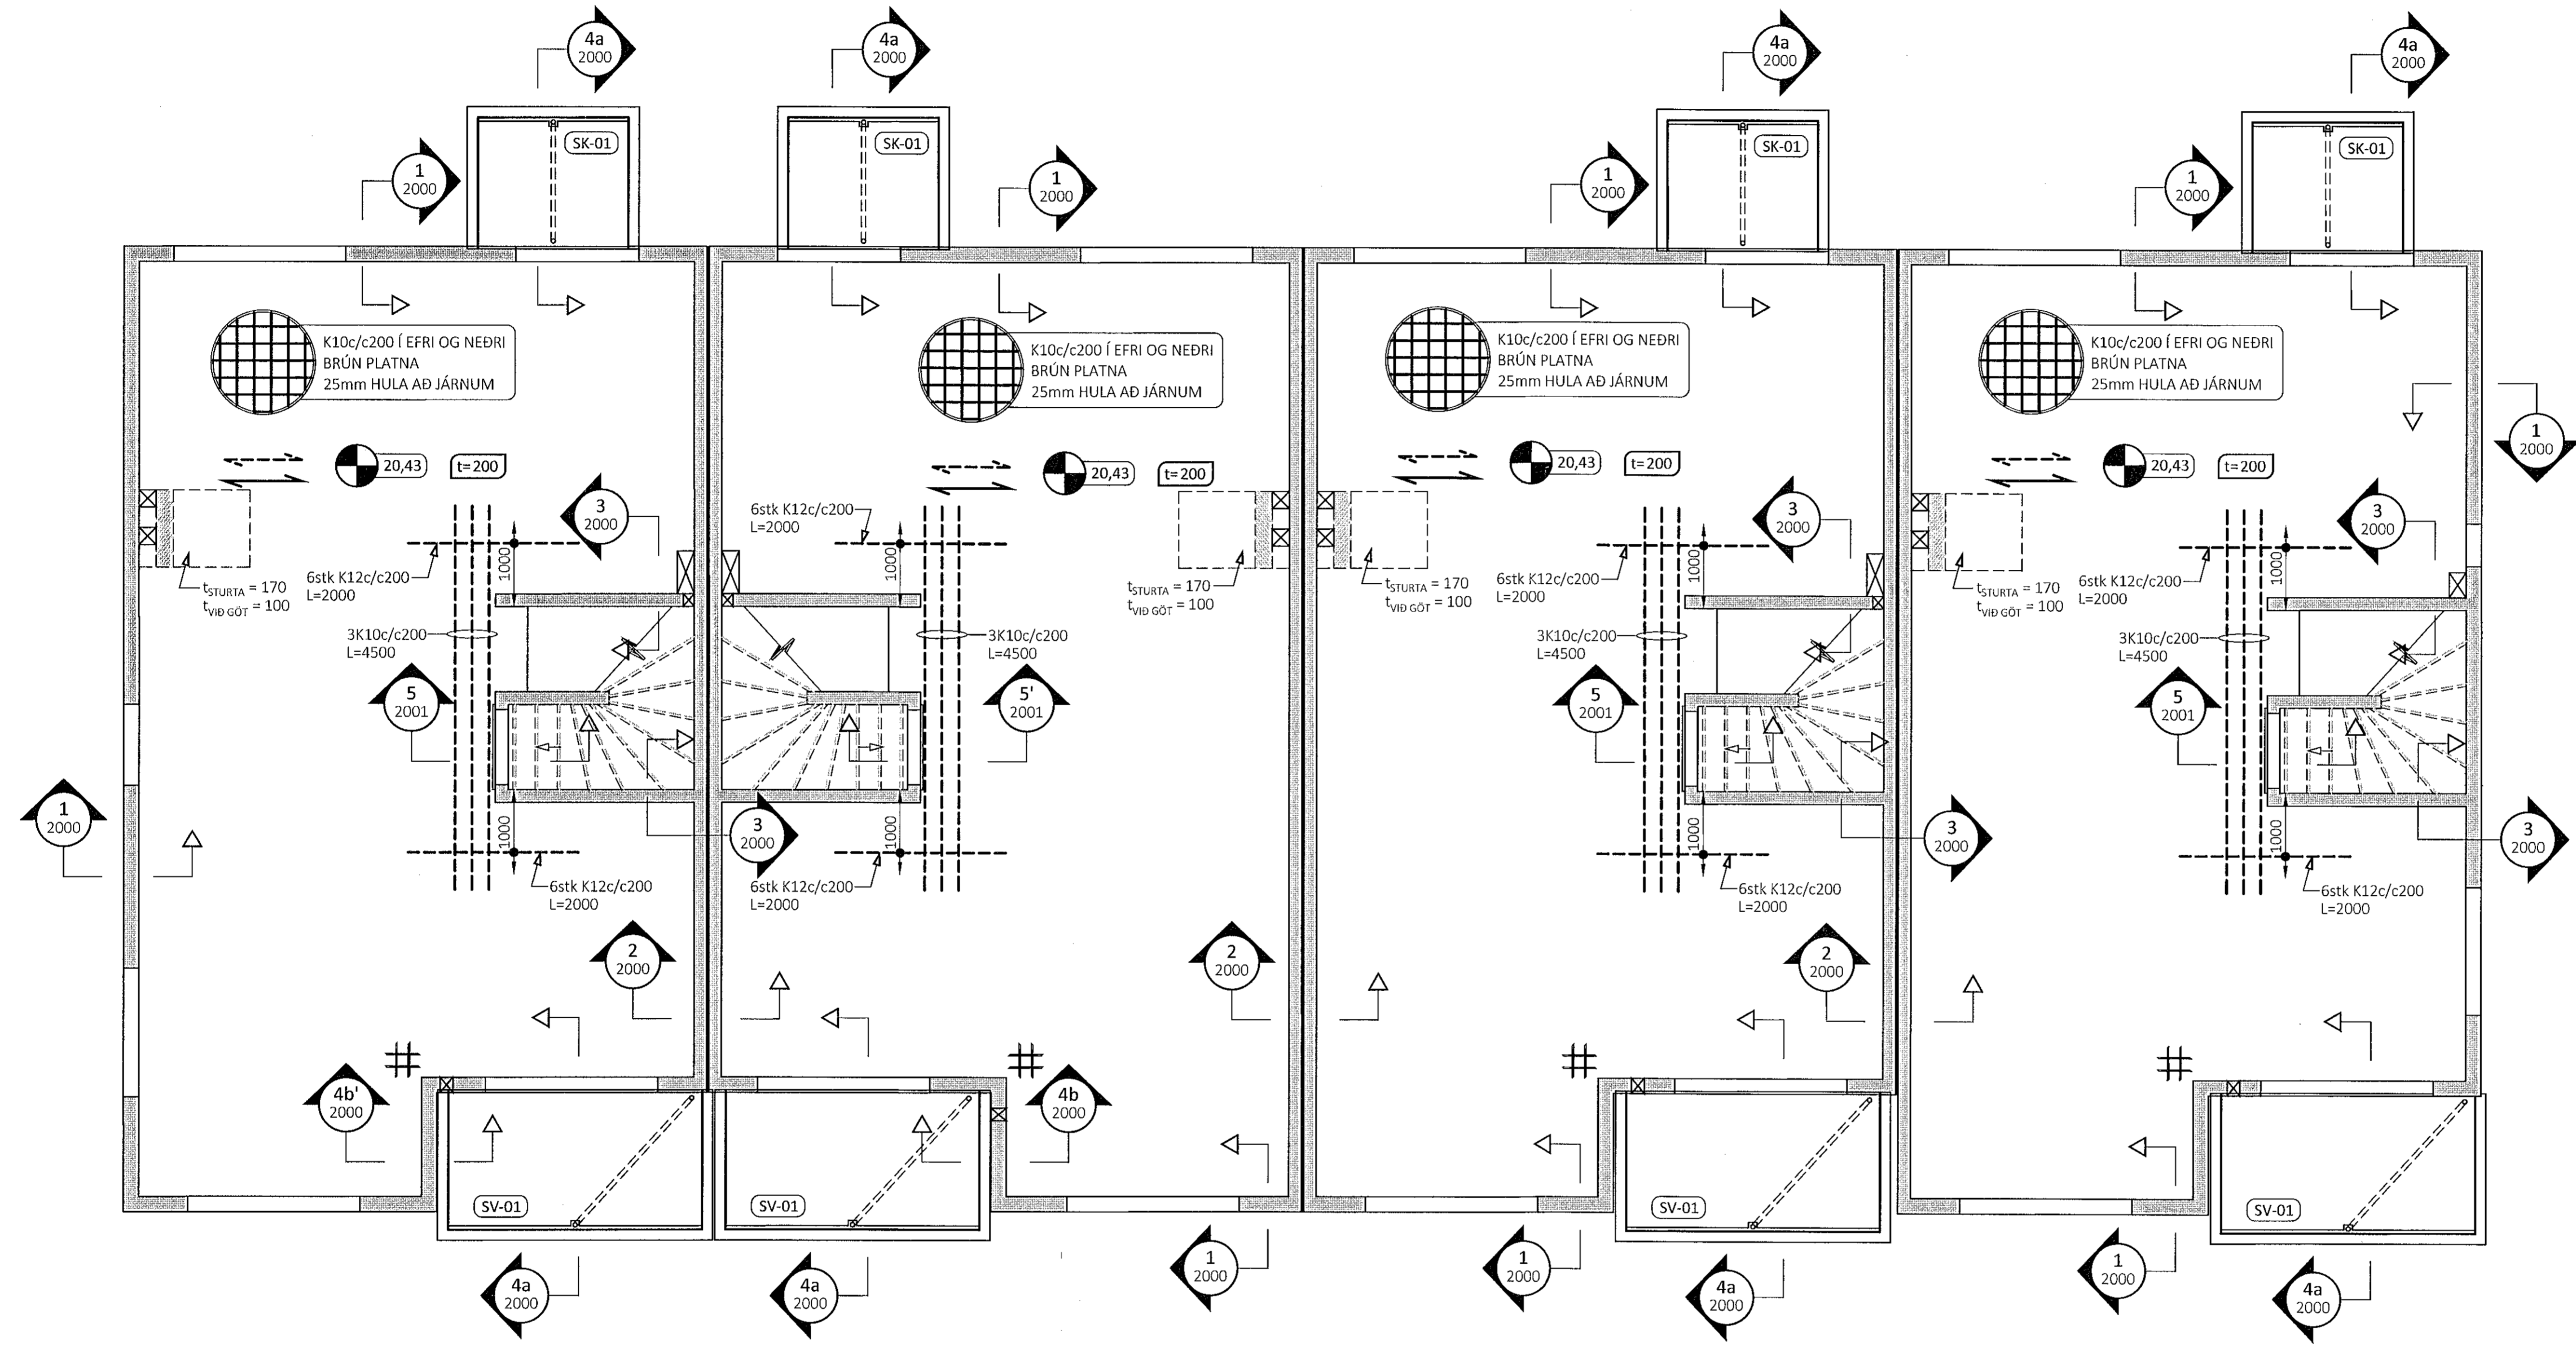

- ALMENNAR SKÝRINGAR:**
- SJÁ FLEIRI ALMENNAR SKÝRINGAR Á TEKNINGU 0000
 - ÖLL MÁL ERU Í MILLIMETURUM, EN KÓTAR ERU Í METRUM
 - JÁRNABENDING PLÖTU ER SKILGREIND GRUNNBENDING, SEM SKAL LEGGJÁ YFIR ALLA PLÖTUNA, AUK VIBBÓTABENDINGAR SEM ER SÉRSTAKLEGA SKILGREIND Á GRUNNMYND
 - EF STAÐSETNING JÁRNABENDINGAR Í PLÖTU ER EKKI MÁLSETT Á GRUNNMYND SKAL MÍÐA VÍÐ AÐ HÚN SÉ MIÐJUSETT YFIR ÁSETU (VEGG EÐA SÚLU) EÐA MIITT Á MILLI ÁSETA
 - GRUNNBENDING VEGGJA SKAL ALMENNT VERA EFTIRFARANDI NEMA ANNAD SÉ SÝNT Á SMÍÐUM:
 - 180mm PÝKKIR VEGGIR:
 - LÓÐRÉTT BENDING: K10c/c200 TVÖFÖLD GRIND
 - LÁRÉTT BENDING: K10c/c250 TVÖFÖLD GRIND
 - 150mm PÝKKIR VEGGIR:
 - LÓÐRÉTT BENDING: K10c/c200 EINFÖLD GRIND
 - LÁRÉTT BENDING: K10c/c250 EINFÖLD GRIND
 - SJÁ GATAPLAN FRÁ NNE FYRIR GÖT Í VEGGI OG PLÖTUR TÁKN:

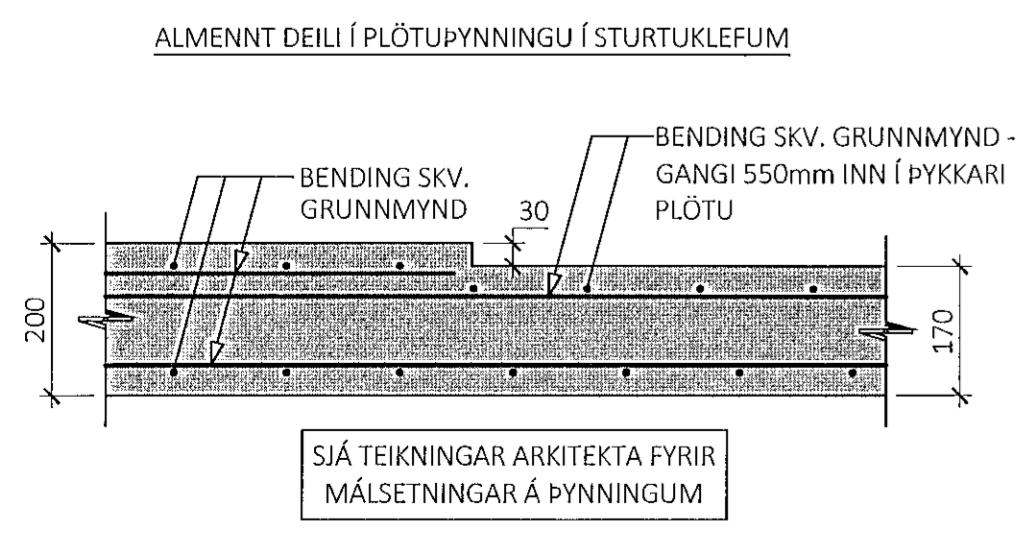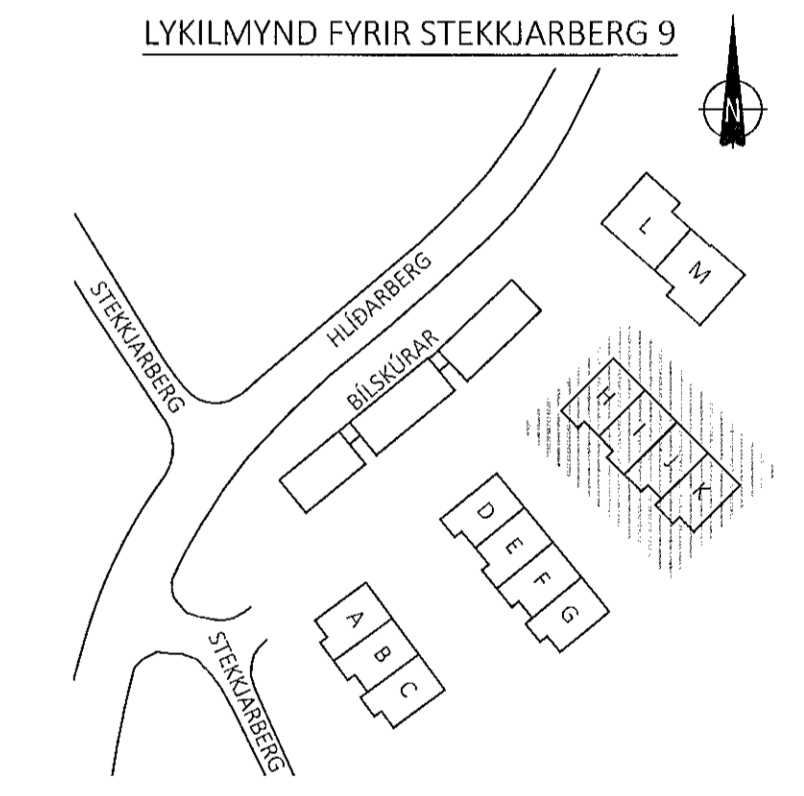

ÚTG. DAGS. SKÝRING

STEEKJARBERG 9
HAFNARFJÖRÐUR

BURÐAVIRKI
PLATA YFIR 1. HÆÐ - HÚS H TIL K
GRUNNMYND

SAMÞYKKT: KENNITALA:
Sund Dinsdóttir 070970-1149

DAGS. ÚTGÁFU: 25.11.2021 HÖNNUÐUR: HE
DAGS. BREYTT: YFIRFARID AF: ES

MÆLIKVARDI: 1:50

HANNA
VERKFRÆÐISSTOFA

18025 1103
VERKNR. NÚMER ÚTG.

ÁRMÚLA 4-6 108, REYKJAVÍK KT. 631216-0480 SÍMI: 771-5252
hannaverkis hrund@hannaverkis.is