

matlu 3

PAKLÖTUR:
PAKLÖTUR ERU HANNAÐAR FYRIR
ÁLAGI FRÁ TORFI UPPÁ 300kg/m²


ÁRITUN BYGGINGARFULLTRÓA

Samþykkt þann
16. des. 2021
f.h. byggingarfulltrúans í Hafnarfórði
Hjálmar A. Jónsson
H.A.S.


30. Nóv. 2021

ÁRITUN HÖNNUNARSTJÓRA

- ALMENNAR SKÝRINGAR:
- SJÁ FLEIRI ALMENNAR SKÝRINGAR Á TEIKNINGU 0000
 - ÖLL MÁL ERU Í MILLIMETURM, EN KÓTAR ERU Í METRUM
 - JÄRNABENDING PLOTU ER SKILGREIND GRUNNBENDING, SEM SKAL LEGGJÄ YFIR ALLA PLOTONA, AUK VIÐBÖTAR-BENDINGAR SEM ER SÉRSTAKLEGA SKILGREIND Á GRUNNMYND
 - EF STAÐSETNING JÄRNABENDINGAR Í PLOTU ER EKKI MÁLSETT Á GRUNNMYND SKAL MIÐA VIÐ AÐ HUN SÉ MIÐJUSETT YFIR ÁSETU (VEGG EÐA SÜLU) EÐA MITT Á MILLI ÁSETA
 - GRUNNBENDING VEGGJA SKAL ALMENNT VERA EFTIRFARANÐI NEMA ANNAD SÉ SYNT Á SNIÐUM:
 - 180mm ÞYKKIR VEGGIR:
 - LÖÐRÉTT BENDING: K10c/c200 TVÖFÖLD GRIND
 - LÁRÉTT BENDING: K10c/c250 TVÖFÖLD GRIND
 - 150mm ÞYKKIR VEGGIR:
 - LÖÐRÉTT BENDING: K10c/c200 EINFÖLD GRIND
 - LÁRÉTT BENDING: K10c/c250 EINFÖLD GRIND
 - SJÁ GATAFLAN FRÁ NNE FYRIR GÖT Í VEGGI OG PLOTUR
- TÁKN:
- 0,00 STEYPUKÓTI OFAN Á PLOTU
 - t=200 ÞYKKT Á STEYPTRI PLOTU
 - JÄRNABENDING Í NEDRI BRÜN PLOTU
 - - - JÄRNABENDING Í EFRI BRÜN PLOTU
 - ↔ JÄRNABENDING NÆST YFIRBORÐUM LIGGUR Í ÞESSA STEFNU (RÁÐANÐI STEFNA BENDINGAR)
 - # HORNABENDING TIL VIÐBÖTAR VIÐ GRUNNBENDINGU Í EFRI BRÜN - 4+4 K10c/c200 L=2400

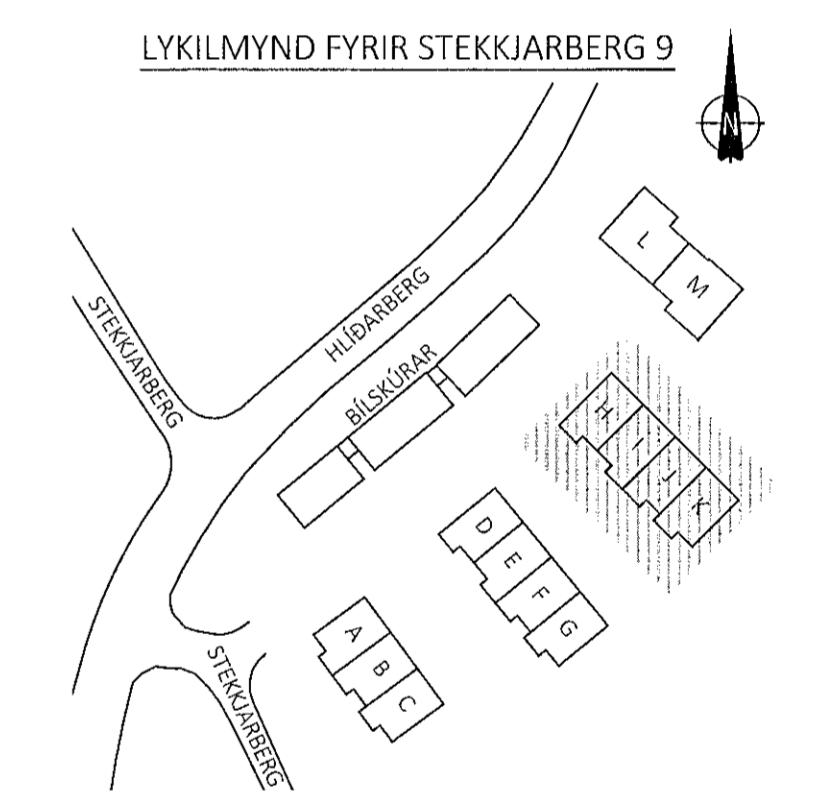

GRUNNMYND PLOTU YFIR 2. HÆÐ (PAKLATA) - HÚS H TIL K - M1:50

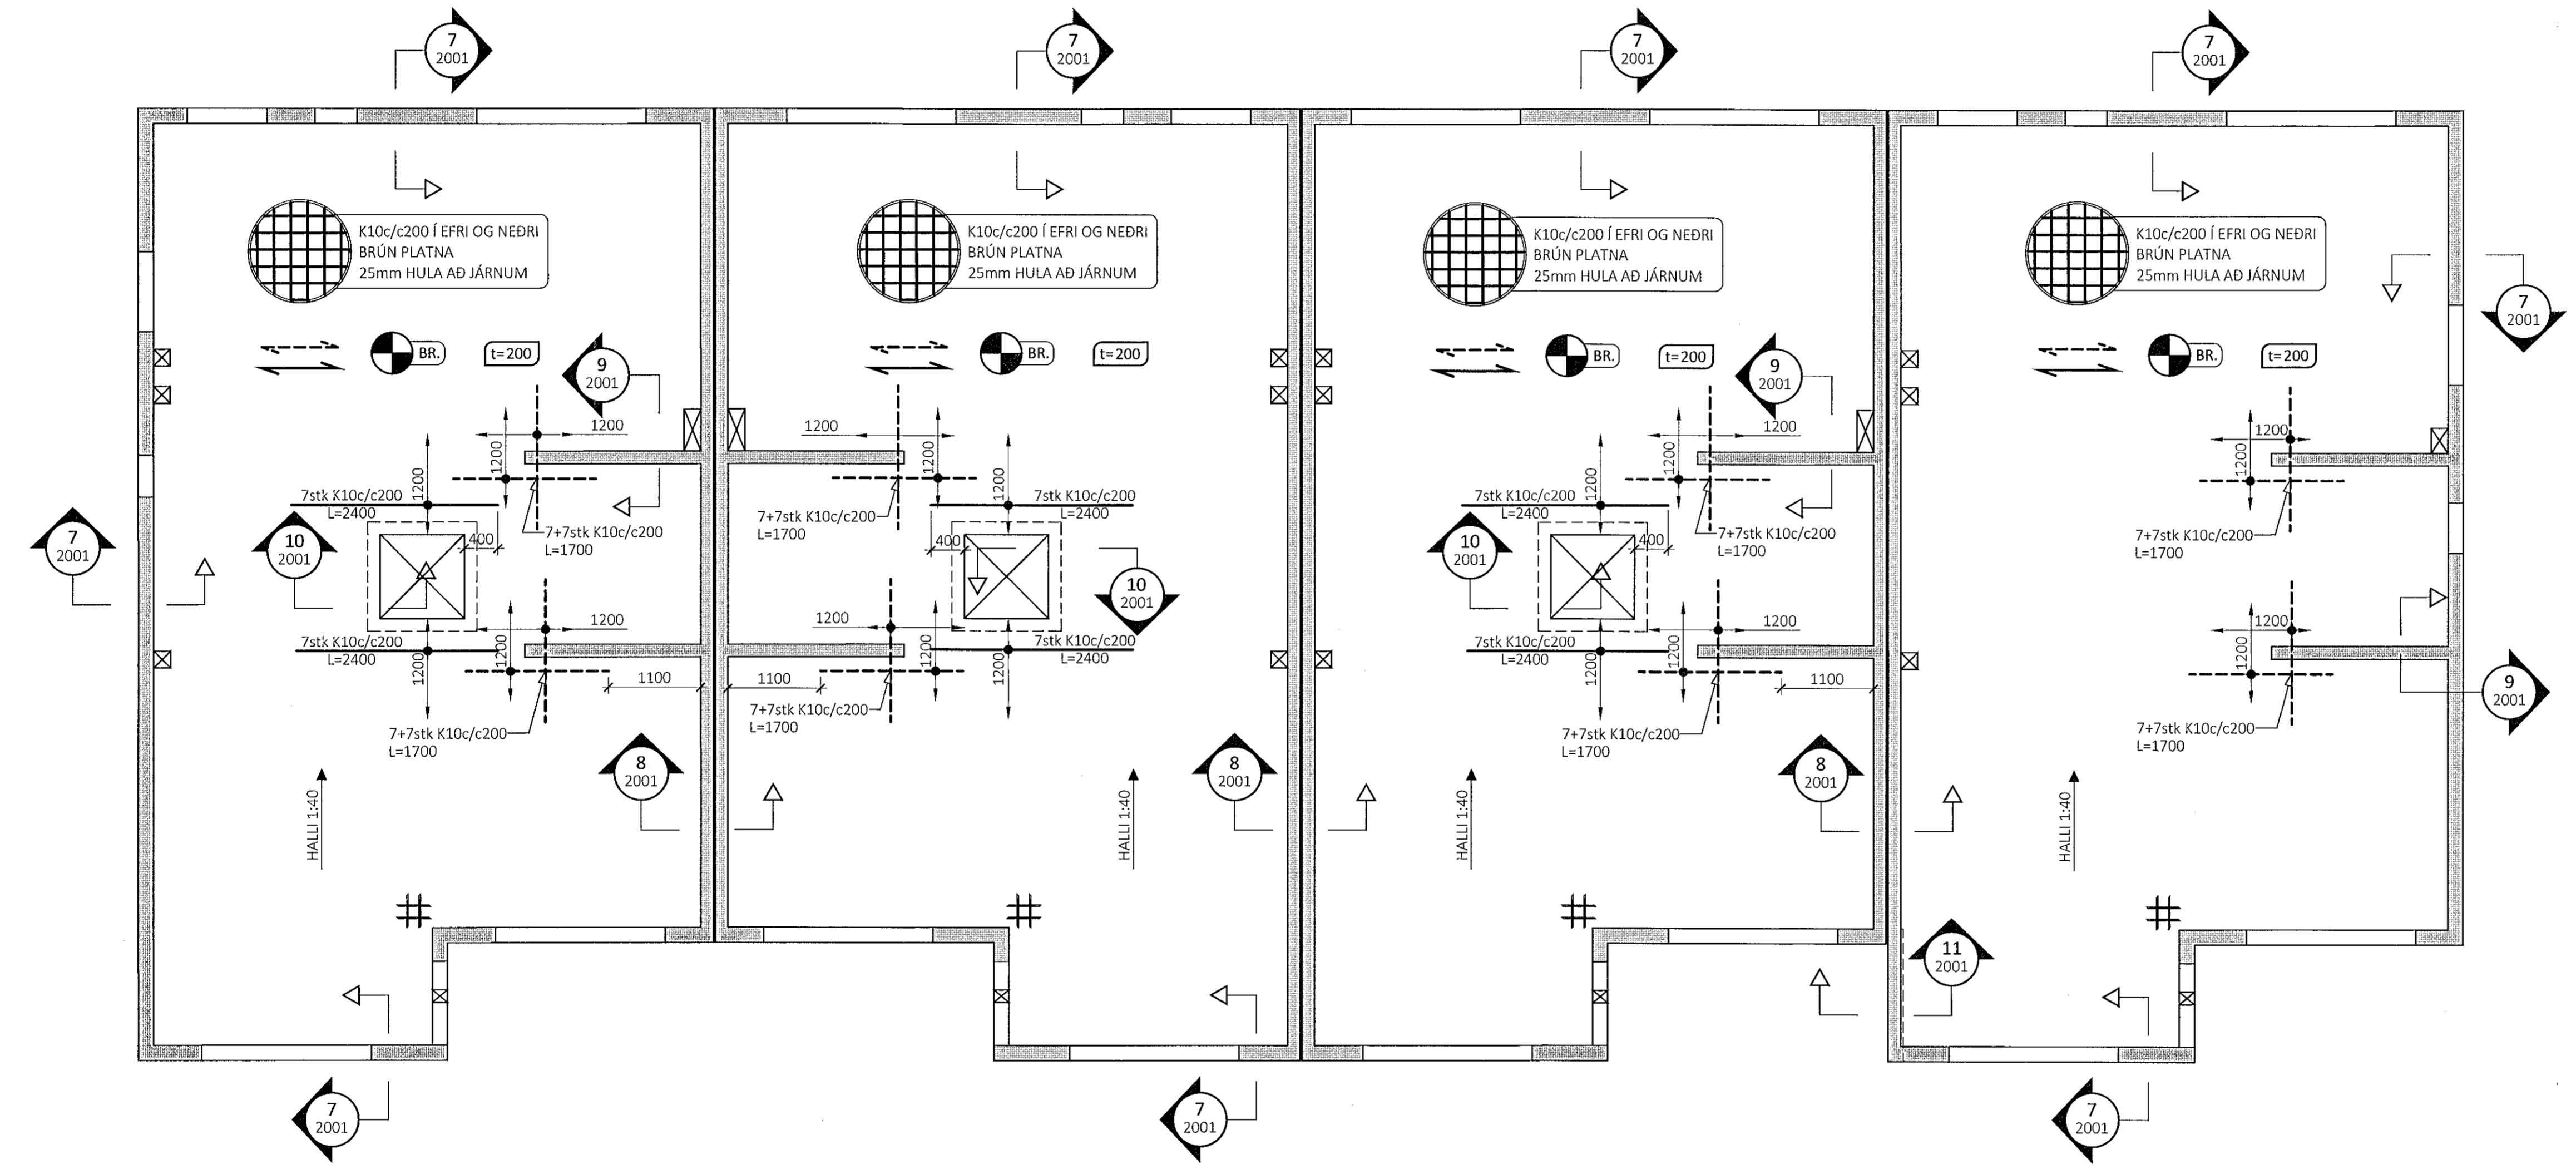

ÚTG. DAGS. SKÝRING

STEKKJARBERG 9
HAFNARFJÖRÐUR

BURÐAVIRKI
PLATA YFIR 2. HÆÐ - HÚS H TIL K
GRUNNMYND

SAMÞYKKT: KENNITALA:
Þundur Þinarselvi 070970-4149

DAGS. ÚTGÁFU: 25.11.2021 HÖNNUNUR: HE
DAGS. BREYTT: YFIRFARID AF: ES
MÆLIKVARÐI: 1:50

HANNA
VERKFRÆÐISTOFA

18025 1203
VERKFR. NÚMÉR. ÚTG.

ÁRMÚLA 4-6 108, REYKJAVÍK KT. 61316-0480 Sími: 771-5252
hanna@hanna.is