

ÞAKPLÖTUR: PAKPLÖTUR ERU HANNADAR FYRIR ÁLAGI FRÁ TORFI UPPÁ 300kg/m<sup>2</sup>

ÁRITUN BYGGINGARFULLTRÚA


**Sampykkt þann**

16. des. 2021

f.h. byggingarfulltrúans í Hafnarfirði  
Hjálmar A. Jónsson

HANNA



GRUNNMYND PLÖTU YFIR 1. HÆÐ - BÍLSKÚRAR - M1:50

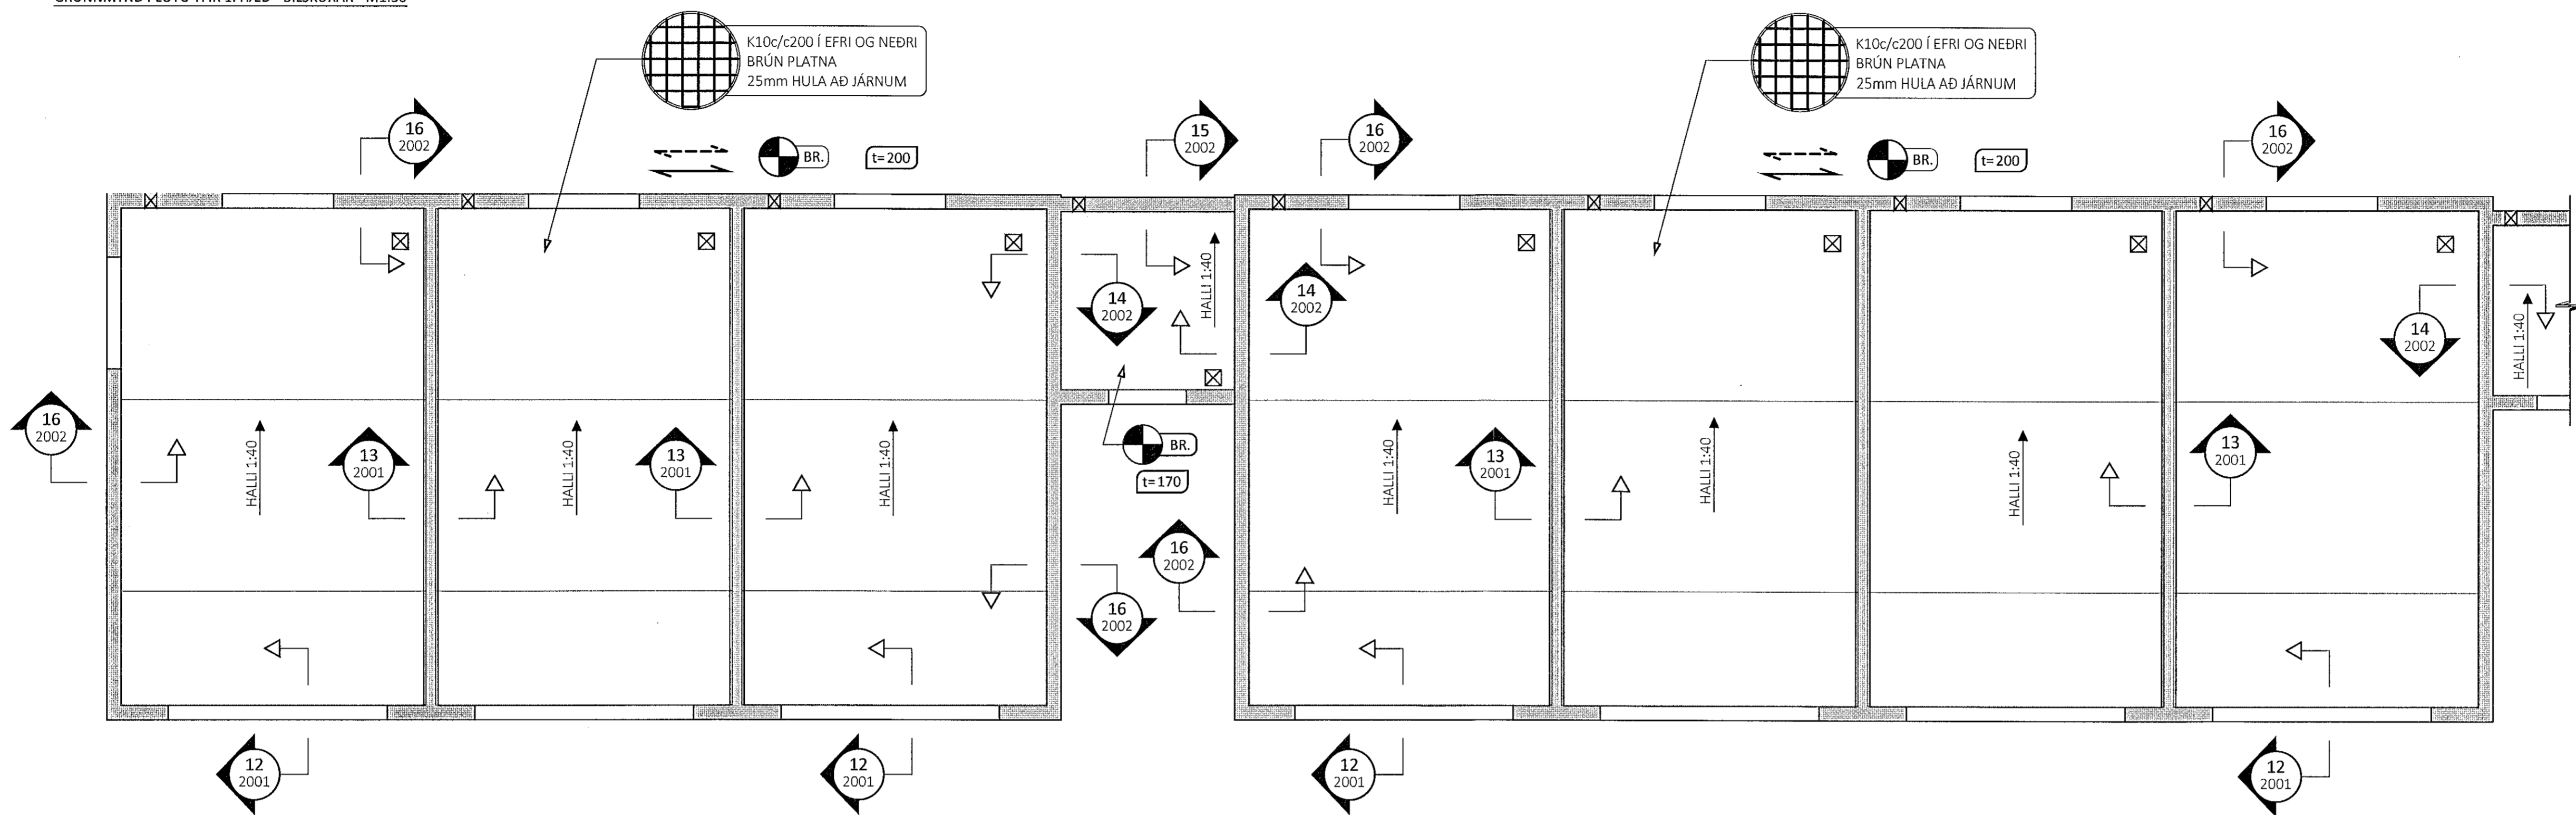


HÖNNUNARSTJÓRA  
ASK  
30. Nóv. 2021

- ALMENNAR SKÝRINGAR:
- SJÁ FLEIRI ALMENNAR SKÝRINGAR Á TEIKNINGU 0000
  - ÖLL MÁL ERU Í MILLIMETURUM, EN KÓTAR ERU Í METRUM
  - JÁRNABENDING PLÖTU ER SKILGREIND GRUNNBENDING, SEM SKAL LEGGJA YFIR ALLA PLÖTUNA, AUK VIÐBÓTAR-BENDINGAR SEM ER SÉRSTAKLEGA SKILGREIND Á GRUNNMYND
  - EF STAÐSETNING JÁRNABENDINGAR Í PLÖTU ER EKKI MÁLSETT Á GRUNNMYND SKAL MÍÐA VIÐ AD HÚN SÉ MIÐJUSETT YFIR ÁSETU (VEGG EÐA SÚLU) EÐA MIITT Á MILLI ÁSETA
  - GRUNNBENDING VEGGJA SKAL ALMENNT VERA EFTIRFARANDI NEMA ANNAD SÉ SÝNT Á SNÍÐUM:
    - 180mm PYKKIR VEGGIR: LÓÐRÉTT BENDING: K10c/c200 TVÖFÖLD GRIND LÁRÉTT BENDING: K10c/c250 TVÖFÖLD GRIND
    - 150mm PYKKIR VEGGIR: LÓÐRÉTT BENDING: K10c/c200 EINFÖLD GRIND LÁRÉTT BENDING: K10c/c250 EINFÖLD GRIND
  - SJÁ GATAPLAN FRÁ NNE FYRIR GÖT Í VEGGI OG PLÖTUR TÁKN:

- 0,00 STEYPUKÓTI OFAN Á PLÖTU
- t=200 PYKKT Á STEYPRÍ PLÖTU
- JÁRNABENDING Í NEDRI BRÚN PLÖTU
- JÁRNABENDING Í EFRI BRÚN PLÖTU
- JÁRNABENDING NÆST YFIRBORDUM LIGGUR Í ÞESSA STEFNU (RÁÐANDI STEFNA BENDINGAR)
- # HORNABENDING TIL VIÐBÓTAR VIÐ GRUNNBENDINGU Í EFRI BRÚN - 4\*4 K10c/c200 L=2400

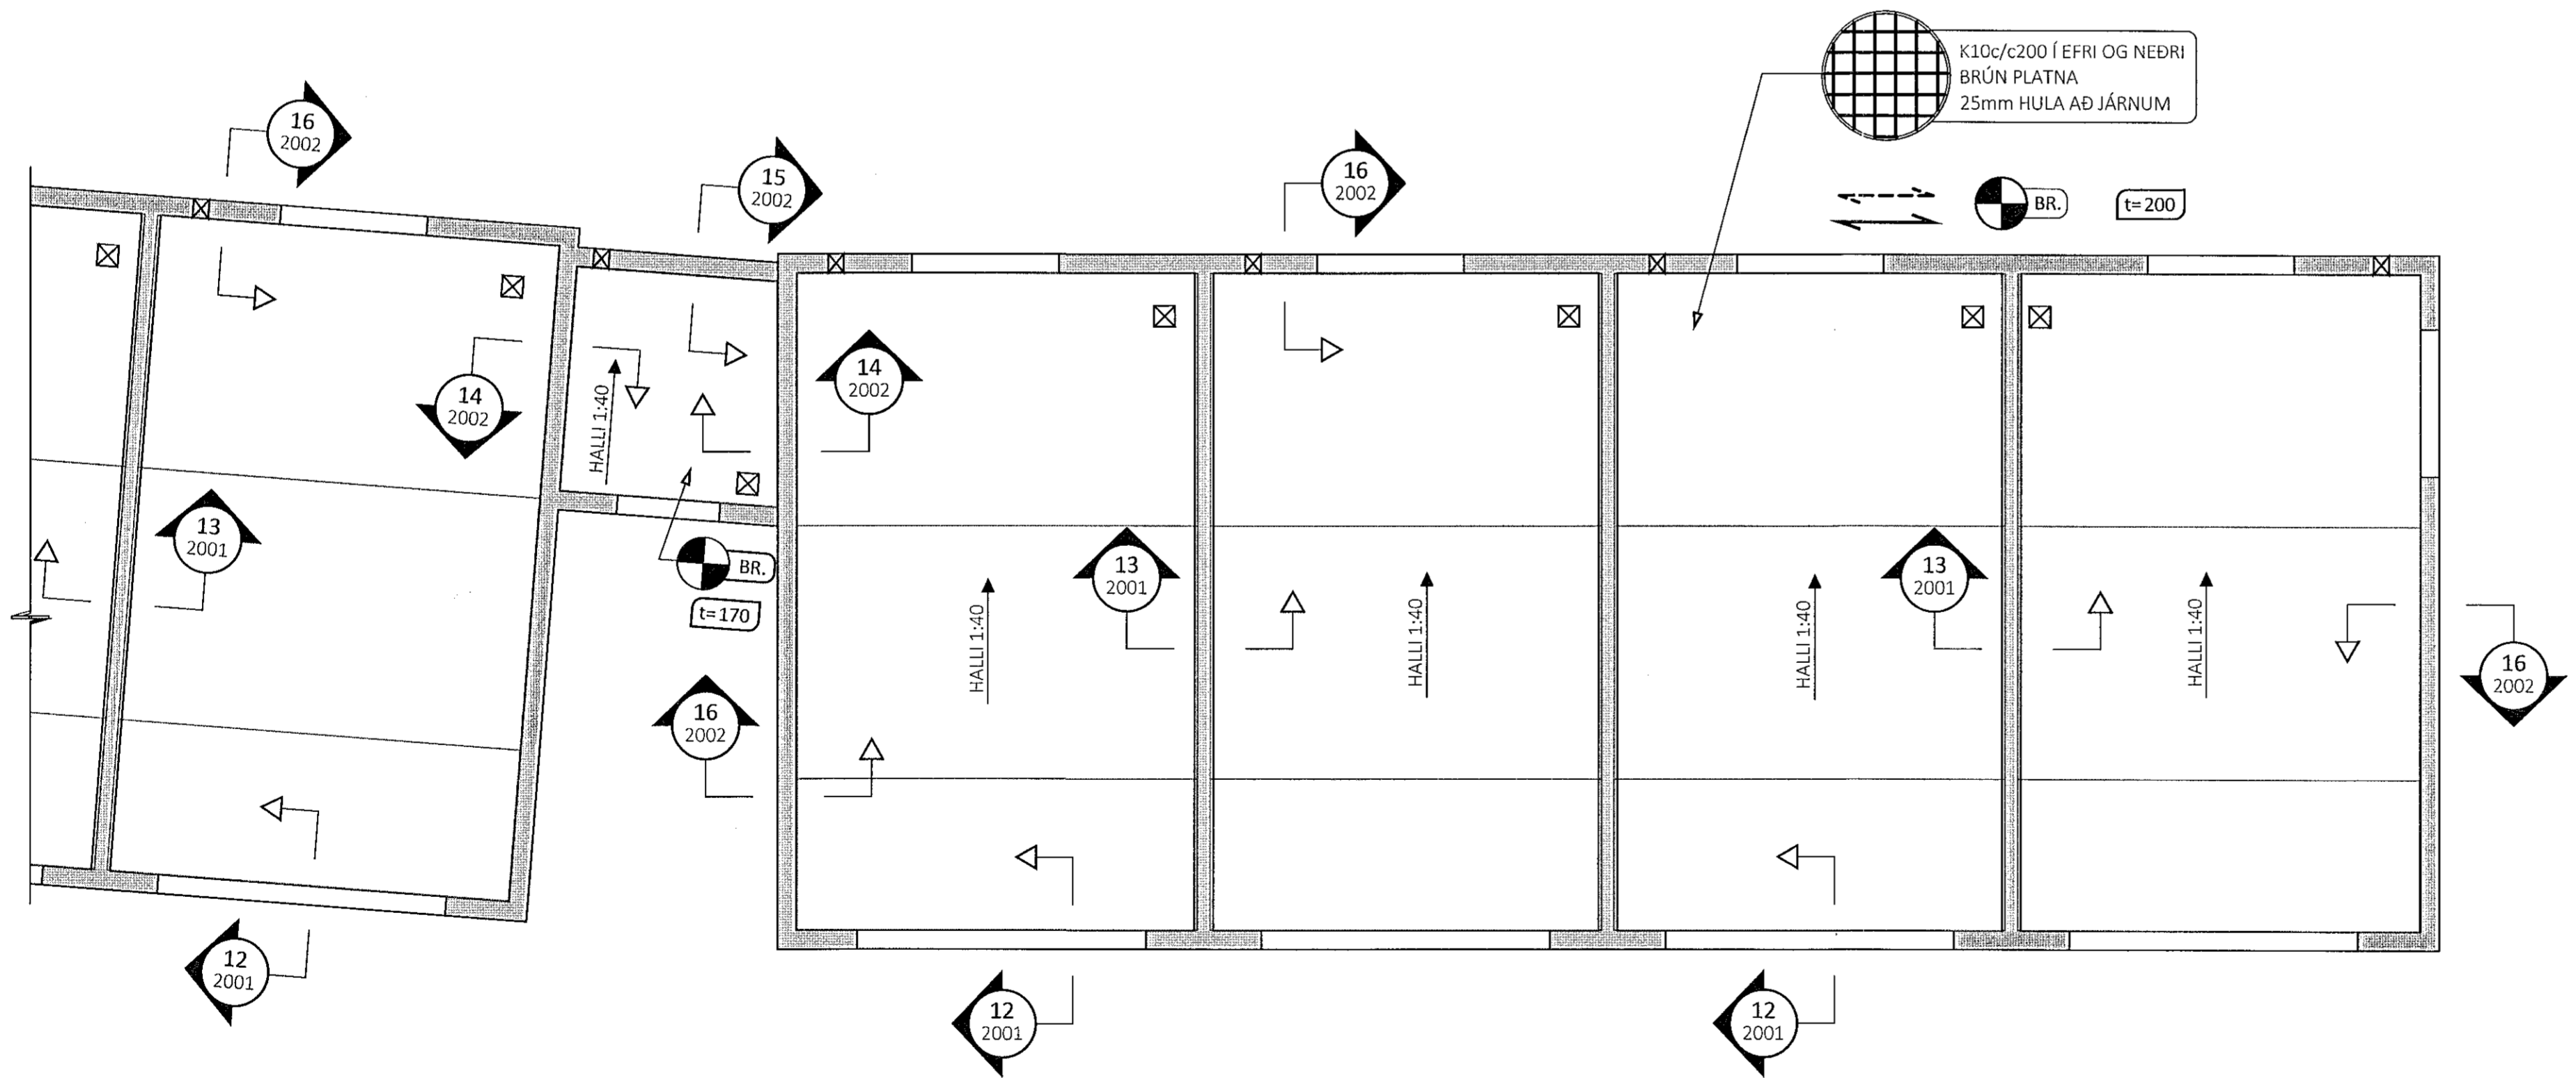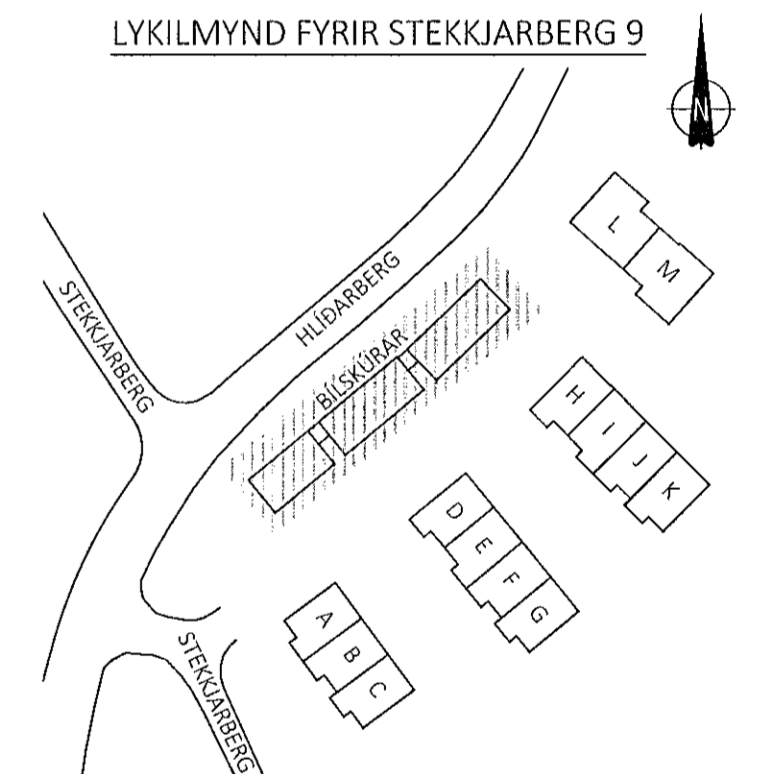

- ALMENNAR SKÝRINGAR FYRIR FILIGRAN PLÖTUR:
- FILIGRAN PLÖTUR ERU 6cm PYKKAR MED 120mm HÁUM SKERKÖMBUM c/c600
  - STEYPA Í FILIGRAN PLÖTUM SKAL VERA C25/30 SKV. SKILGREINGU FYRIR STEYPU Í PLÖTUR ALMENNT Á TEIKNINGU 0000
  - FILIGRAN PLÖTUR SKULU AÐ LÁGMARKI VERA BENTAR MED K10c/c200 MED 25mm HULLU FRÁ NEDRI BRÚN PLÖTU. Á GRUNNMYNDUM ER SKILGREIND VIÐBÓTAR-BENDING Í NEDRI BRÚN
  - EKKI SKAL HEFJA FRAMLEIÐSLU Á FILIGRAN PLÖTUM FYRR EN FRAMLEIÐSLUTEIKNINGAR HAFA VERIÐ SAMPYKKTAR AF HANNA VERKFRÆÐISTOFU
  - ÞAR SEM TVÆR PLÖTUR LIGGJA SAMAN SKAL ÖNNUR PLATAN VERA MED 30x30 FLÁA OG SKAL LEGGJA K10c/c200 TEINA L=1100 ÞVERT Á SAMSKYTTIN:

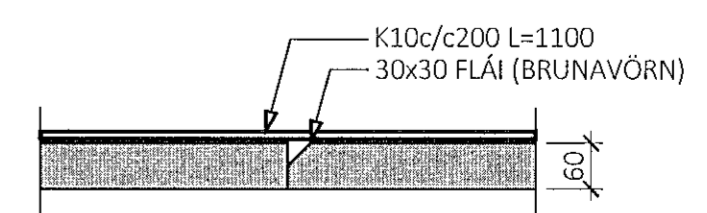

B 25.11.2021 BÍLSKÚRSÞÓKUM BREYTT  
A 30.01.2020 TEXTA UM GRUNNBENDINGU VEGGJA BREYTT  
ÚTG. DAGS. SKÝRING

STECKJARBERG 9  
HAFNARFJÖRÐUR

BURÐAVIRKI  
PLATA YFIR 1. HÆÐ - BÍLSKÚRAR  
GRUNNMYND

SAMPYKKT: KENNITALA:  
Hanna Jónsdóttir: 070970-4149

DAGS. ÚTGÁFU: 09.12.2019 HÖNNUDUR: HE  
DAGS. BREYTI: 25.11.2021 YFIRFARID AF: ES

MÆLKVAFDI: 1:50

HANNA  
VERKFRÆÐISTOFA

18025 1105 B  
VERKNR. NÚMER ÚTG.

ÁRMÚLA 4-6 108, REYKJAVÍK KT. 631216-0480 SÍMI: 771-5252  
hannaverk.is hrund@hannaverk.is