


Sæmþykkt þann
03. des. 2021
i.h. byggingarkultúr og -hafnarfræði
Hjalmer A. Jónsson
HJA

Dag.	Dags.	Lýsing	Nafn
1	05.10.2021	FRUMDRAFTUR	HÓO
2	29.11.2021	ÚTGÁFA 2	HÓO

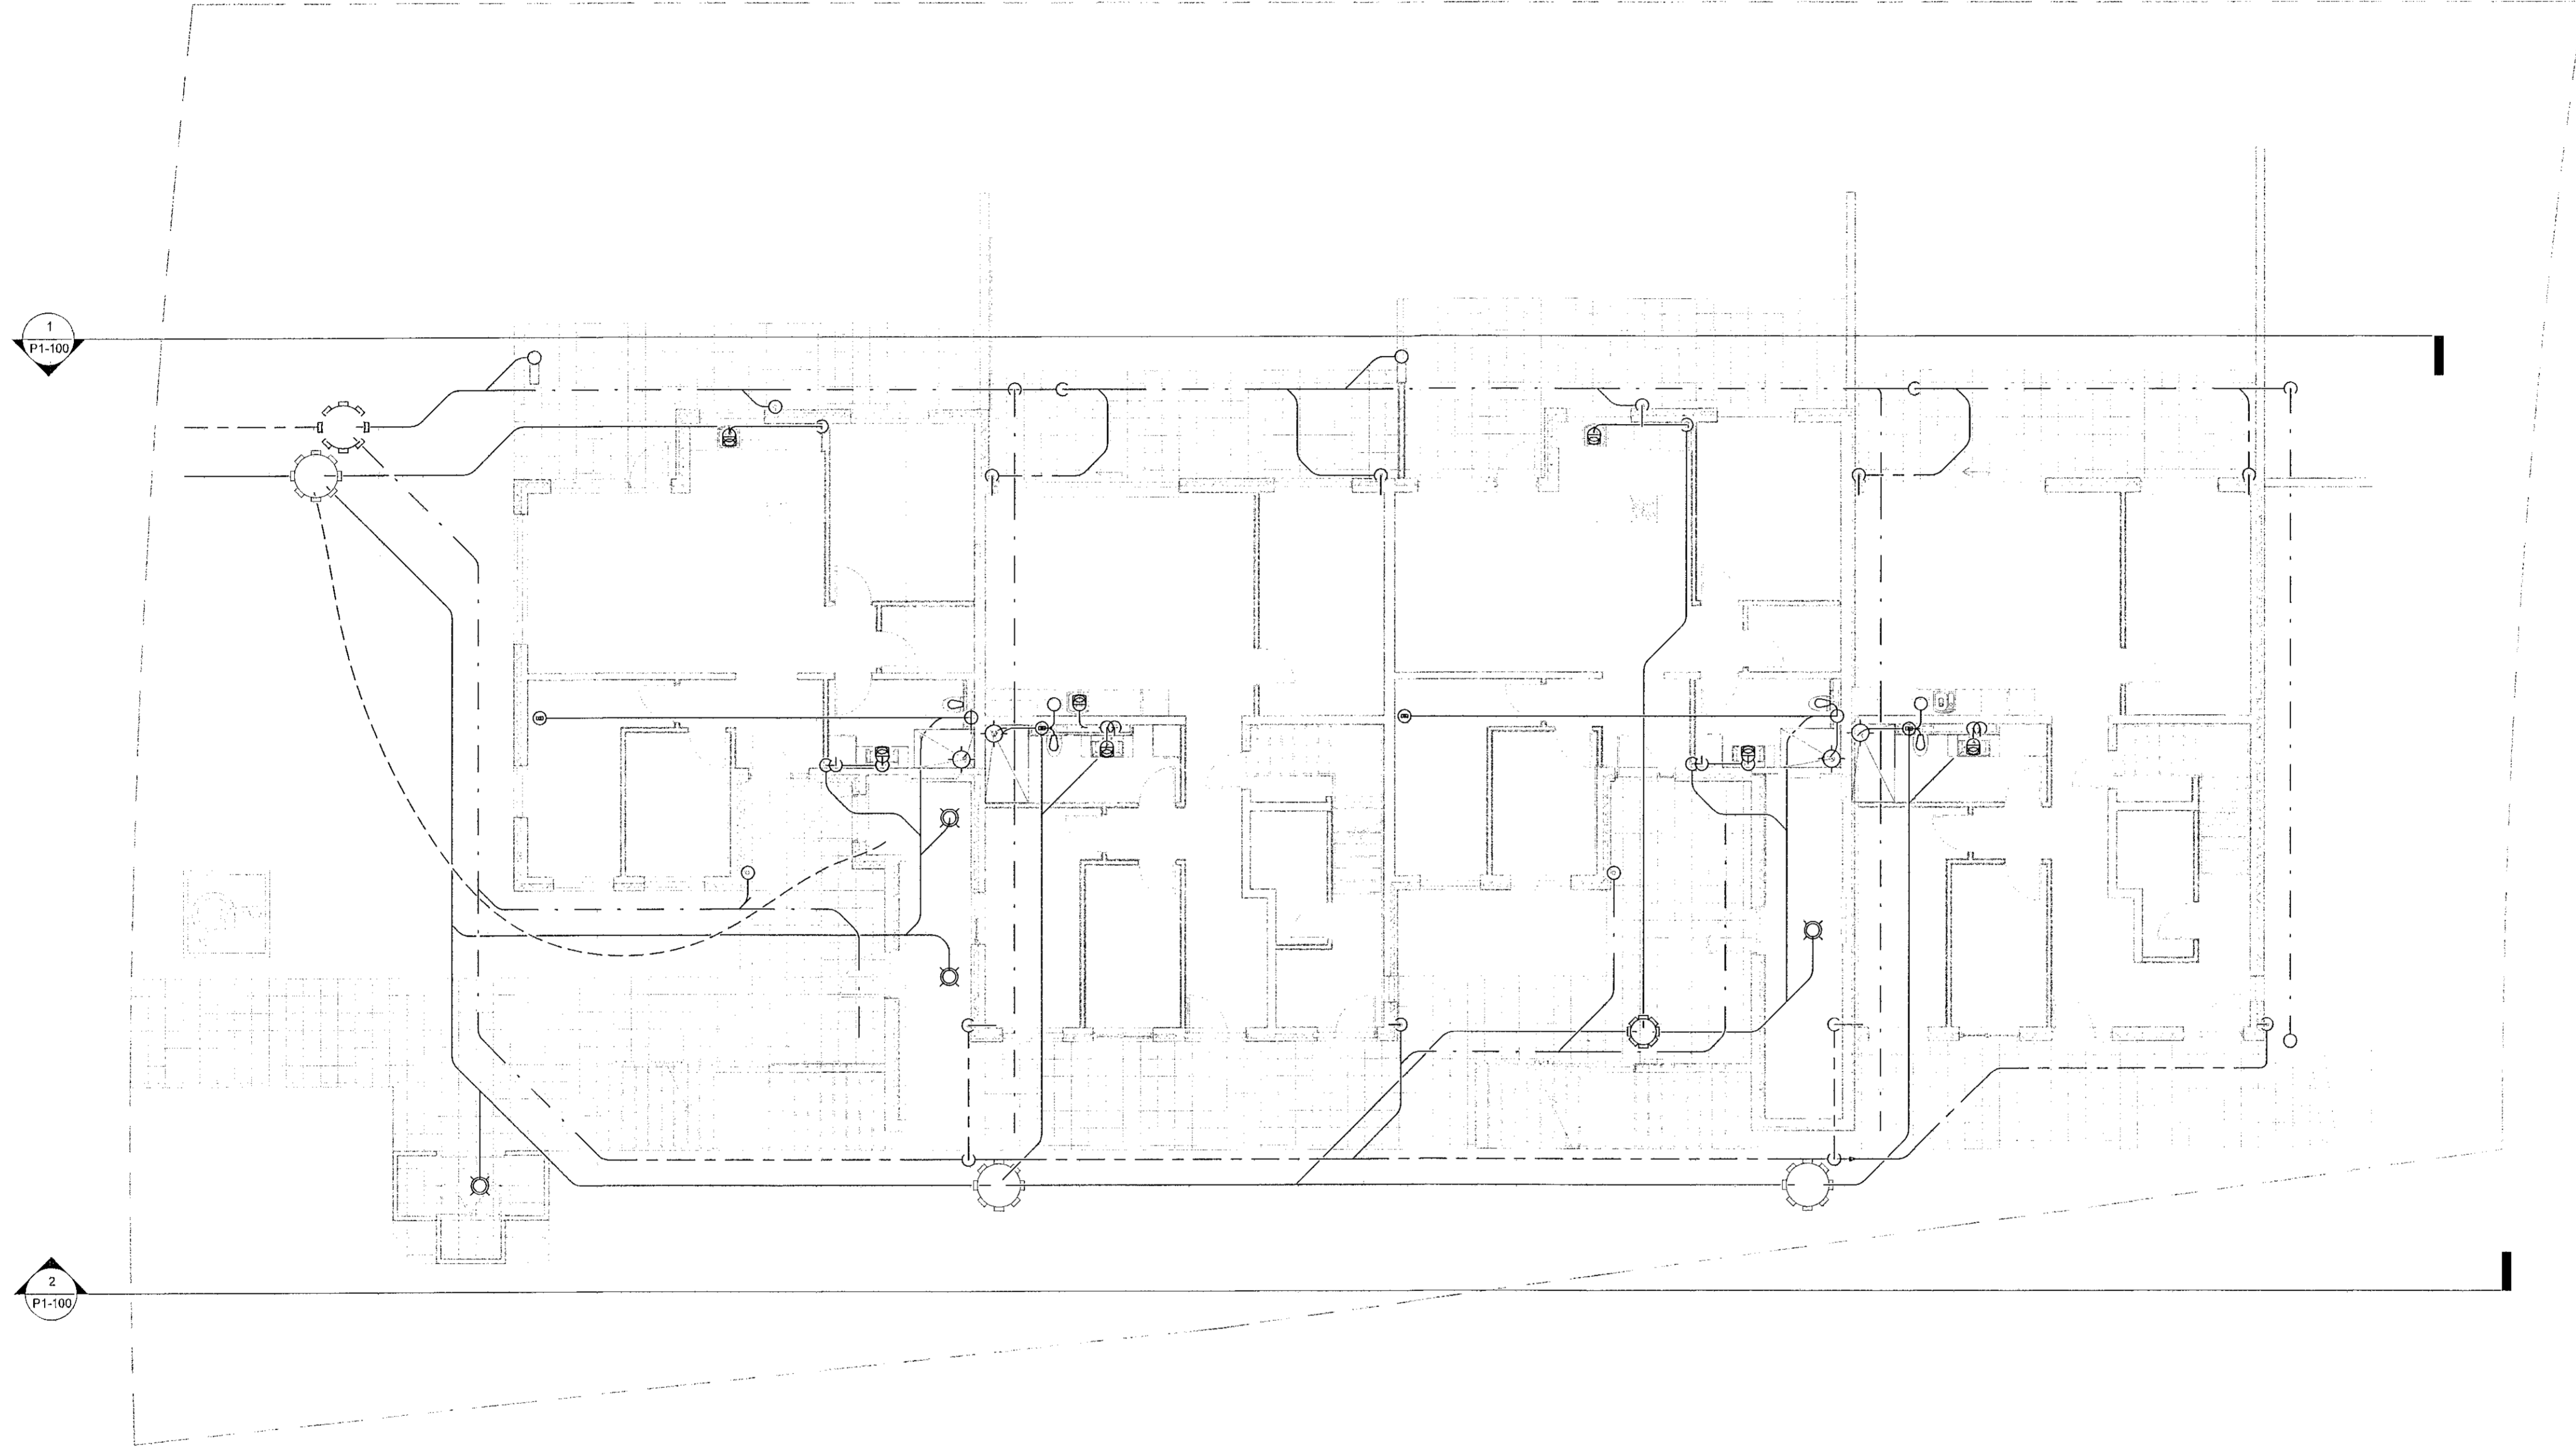

- SKÝRINGAR - FRÆRENNSLI:
- SKÓLPLÖGN
 - JARÐVATNSLÖGN
 - REGNVATNSLÖGN
 - AFFALLSLÖGN

SJÁ ALMENNAR SKÝRINGAR Á TEIKN. P0-01 OG P0-02.

SKÓLPLAGNIR ERU Ø110 PVC MEÐ RENNSLIHALLA 20% NEMA ANNAD SE TEKID FRAM Á TEIKNINGU.

JARÐVATNSLAGNIR ERU Ø110 PVC MEÐ RENNSLIHALLA 10% NEMA ANNAD SE TEKID FRAM Á TEIKNINGU.

REGNVATNSLAGNIR ERU Ø110 PVC MEÐ RENNSLIHALLA 10% NEMA ANNAD SE TEKID FRAM Á TEIKNINGU.

FRÆRENNSLISLAGNIR UNDIR ÁLAGI ÖKUTÆKJA SKULU HÁFA HRINGSTÍFNI SN8.

VERKFRÆÐISTOFA

NNE Verkfræðistofa ehf
Hæðarní 6 - 201 Kópavogur Ísland
Sí. 899-3077 / 899-3577
Kl. 520914-1450. nne@nne.is www.nne.is

DRANGSSKARD 15 OG HÁDEGISSKARD 24
221 - HAFNARFJÖRÐUR
SERUÞPDRÁTTUR - PÍPULAGNIR
FRÆRENNSLI - GRUNNLAGNIR - YFIRLITSMYND

Hönnun:	NG	Verkúmer:	21041
Teiknað:	NG	Mælikvarði:	As indicated
Yfirfarið:	HÓO	Dagsetning:	29.11.2021
Sæmþykkt:	Hákon Órn Ómarsson Kl. 300577-3189	Teikn.nr.:	P1-00
Áritun hönnunarskjóra:	Kristinn Ragnarsson Kl. 120944-2659	Útgáfa:	2
Útgáfa / Dagsetning aðskilgreint: 07.28.05.2021			



Prók. 10/05/21
Snr. 29/11/2021 13:31:06