
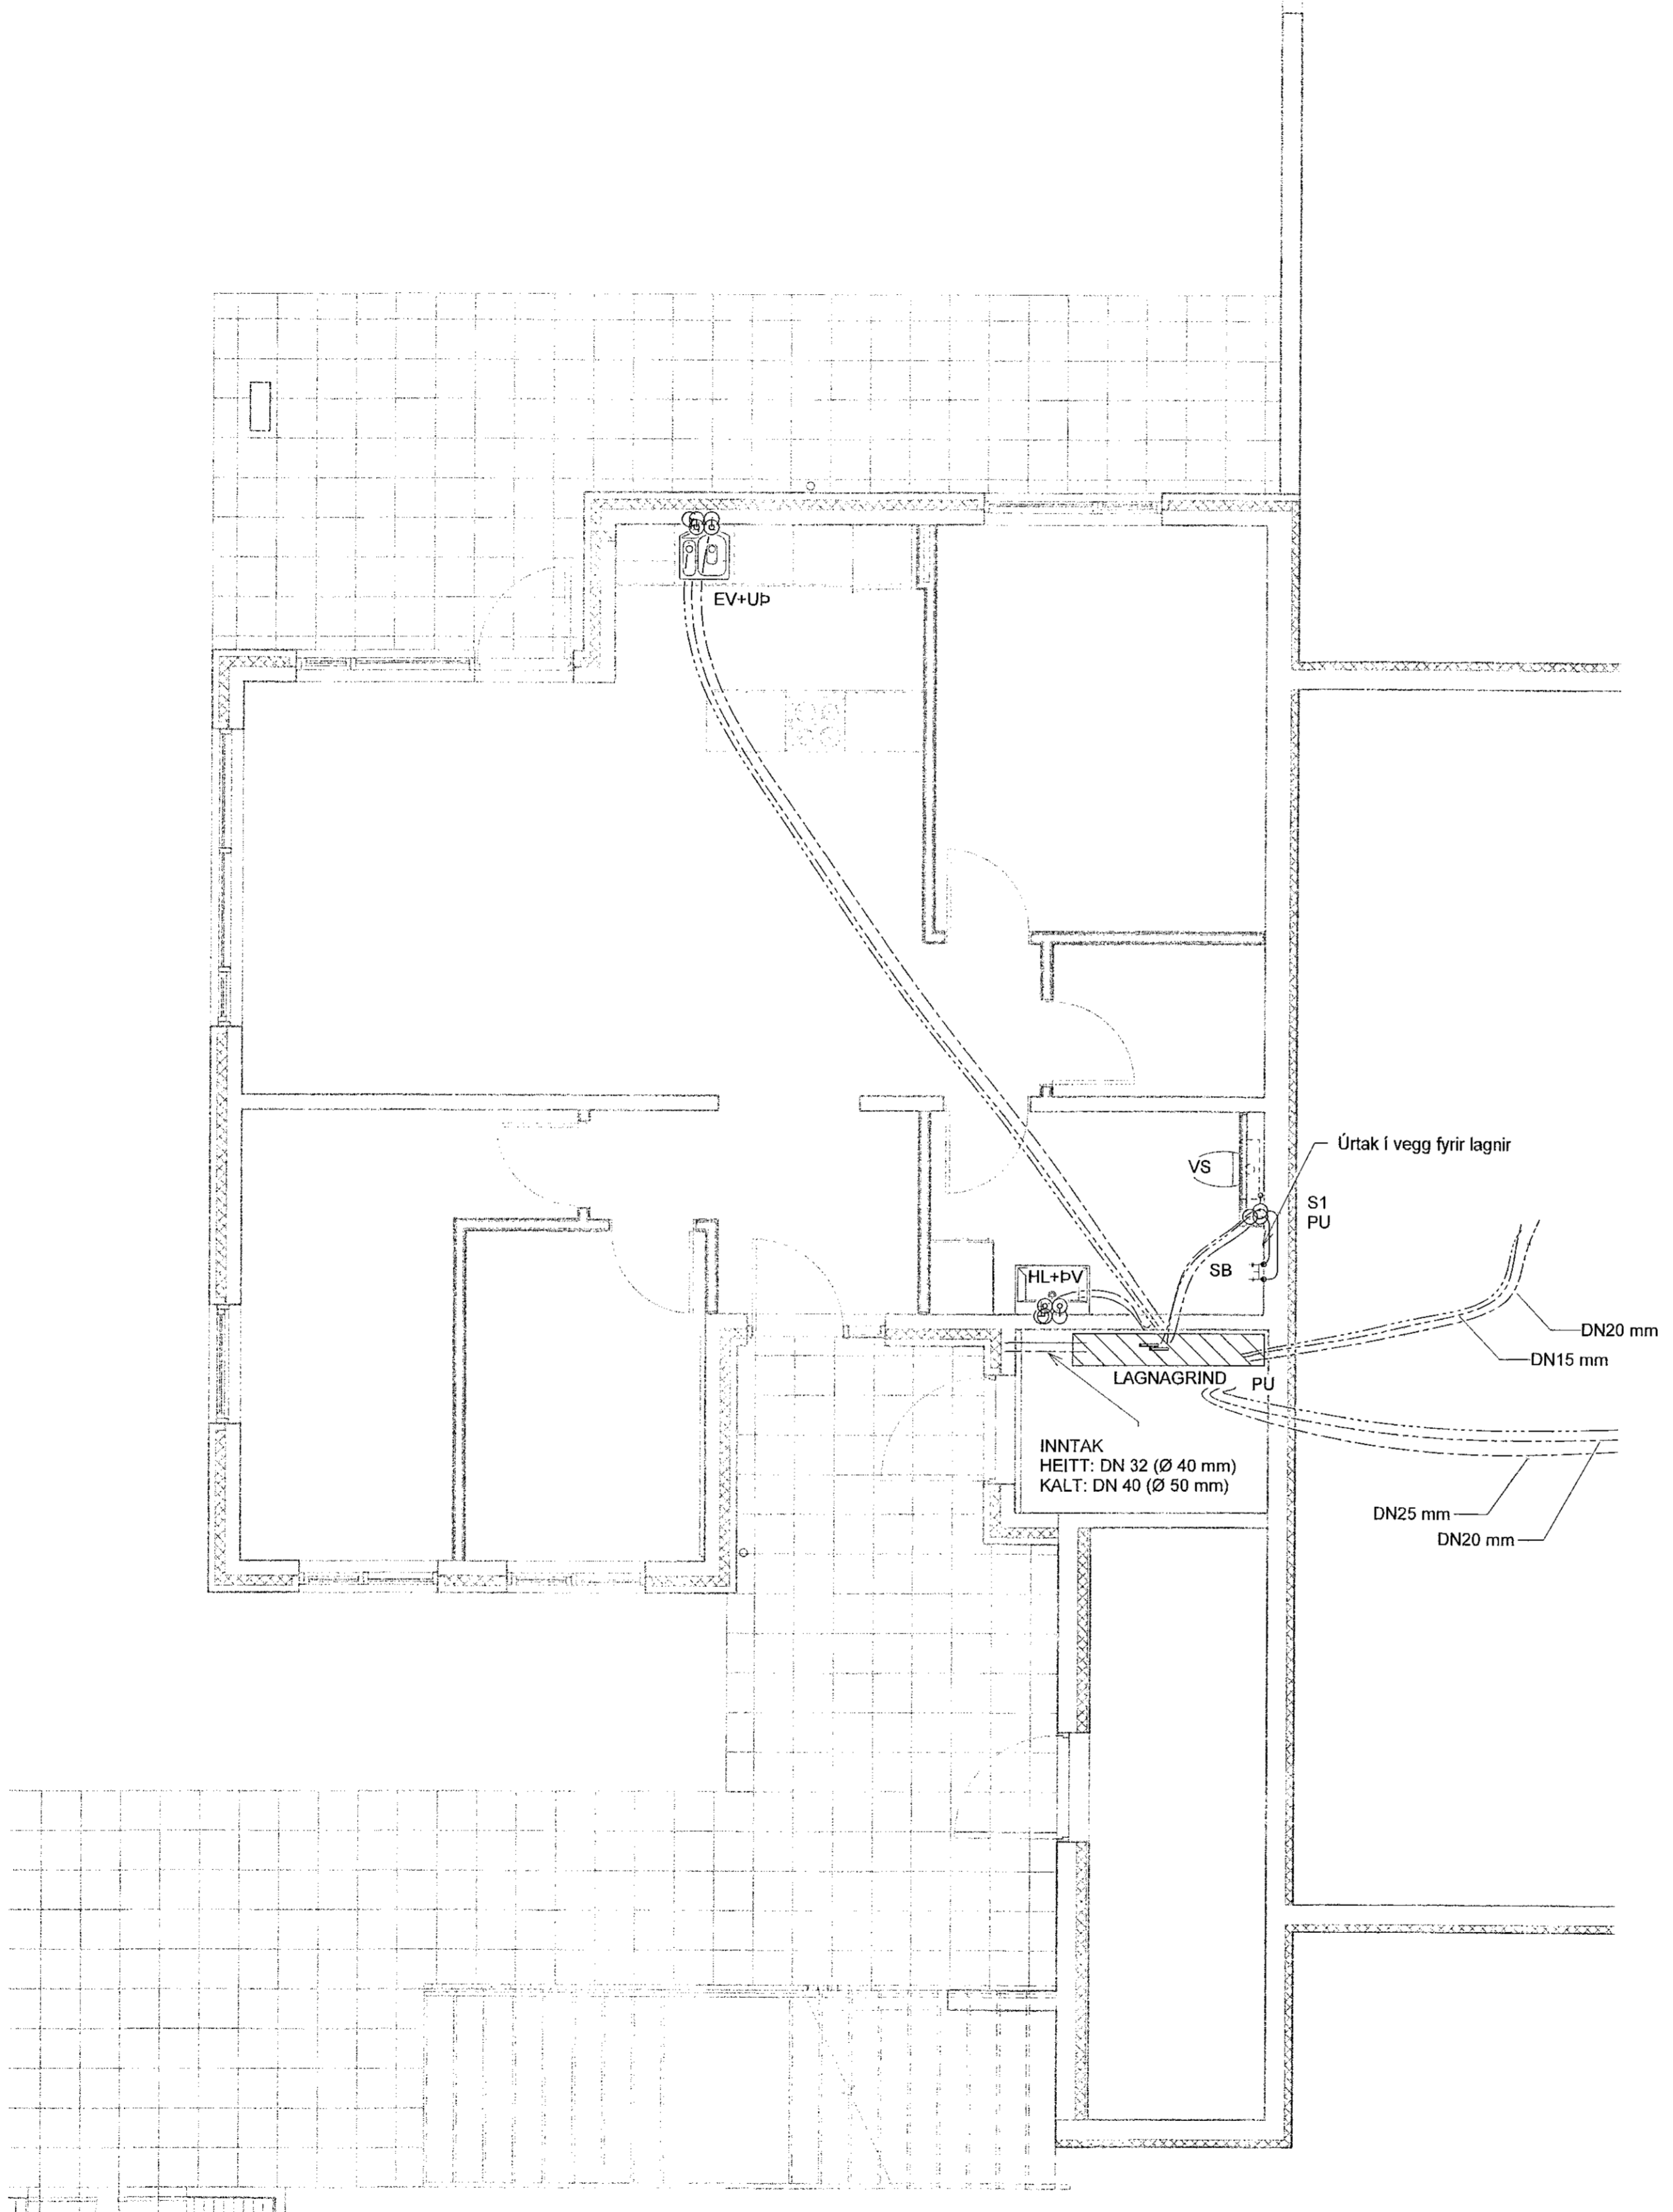


Samþykkt þenn
03. des. 2021
F.h. byggingarfulltrúnaðs í Hafnarfirði
Hjalmar A. Jónsson

Útg.	Dags.	Lýsing	Nafn
1	29.11.2021	FRUMTÚGAFA	HÓO

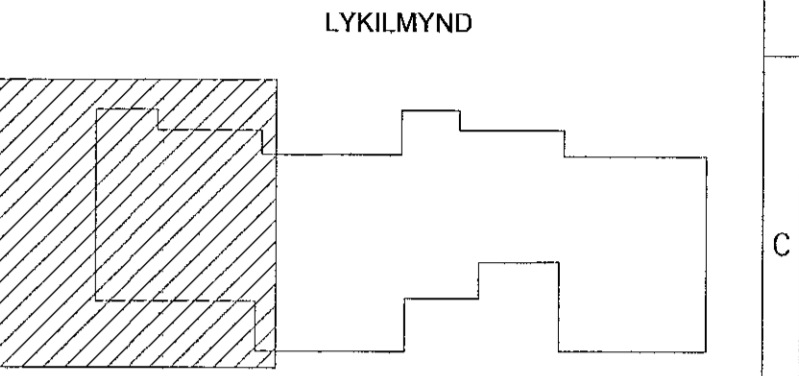

SKÝRINGAR - NEYSLUVATN:

----- KALT NEYSLUVATN
 ----- HEITT NEYSLUVATN
 ----- HEITT NEYSLUVATN, HRINGRÁS


SJÁ ALMENNAR SKÝRINGAR Á TEIKN. P0-01 OG P0-03
 ALLAR HULDAR NEYSLUVATNSLAGNIR ERU m/EINANGRUN
 TENGINGAR AÐ TÖPPUNARSTÖÐUM ER DN12, NEMA ANNAD SE TEKID FRAM Á TEIKNINGU.
 ALLAR STOFNLAGNIR ERU m/EINANGRUN.
 ALLAR INNSTEYPTAR RÖR-I-RÖR NEYSLUVATNSLAGNIR ERU DN15 PEX MEÐ SÜREFNISKÁPU, NEMA ANNAD SE TEKID FRAM Á TEIKNINGU.
 ALLAR HRINGRÁSARLAGNIR ERU DN12.
 NOTA SKAL VOTTABAR LAGNIR.

VERKFRÆDISTOFA

NNE VERKFRÆDISTOFA ehf
 Háðamání 6 - 201 Kópavogur Ísland
 s. 899-3077 / 899-3577
 Kt. 460421-0470. nne@nne.is www.nne.is

DRANGSSKARÐ 15 OG HÁDEGISSKARÐ 24
 221 HAFNARFJORDUR
 SERUPOÐRÁTTUR - PÍPULAGNIR
 NEYSLUVATNSLAGNIR - GRUNNMYND 101a

Hönnun:	NG	Verkúmer:	21041
Teiknað:	NG	Mælikvarði:	1:50
Yfirfarið:	HÓO	Dagsetning:	29.11.2021
Samþykkt:	Hákon Órn Ómarsson Kt. 300577-3189	Teikn.nr.:	P2-11
Áritun hönnunarsjóra:	Kristín Ragnarsdóttir Kt. 120944-2669	Útgáfa:	1
Dagsetning aðalupplýsinga: 0 / 28.05.2021			

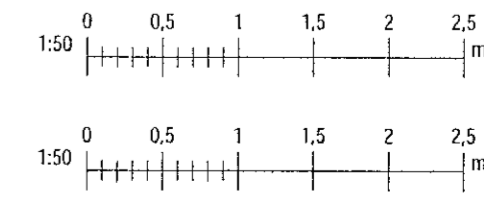

Skrá: M/AVR2121041 - Drangsskarð 15 og Hádegisskarð 2402 DESIGN02 P - PÍPULAGNIRNEYSLUVATN/Drangsskarð 15 og Hádegisskarð 24_Neysluvatn.rvt
 Plöt: 10/17/21
 Sævi: 29.11.2021 11:55:05

Copyright © NNE Verkefni ehf. - Hönnuður aðilar er allan rétt á höfðingum - Eftirlit er að skilfrægu samþykki