
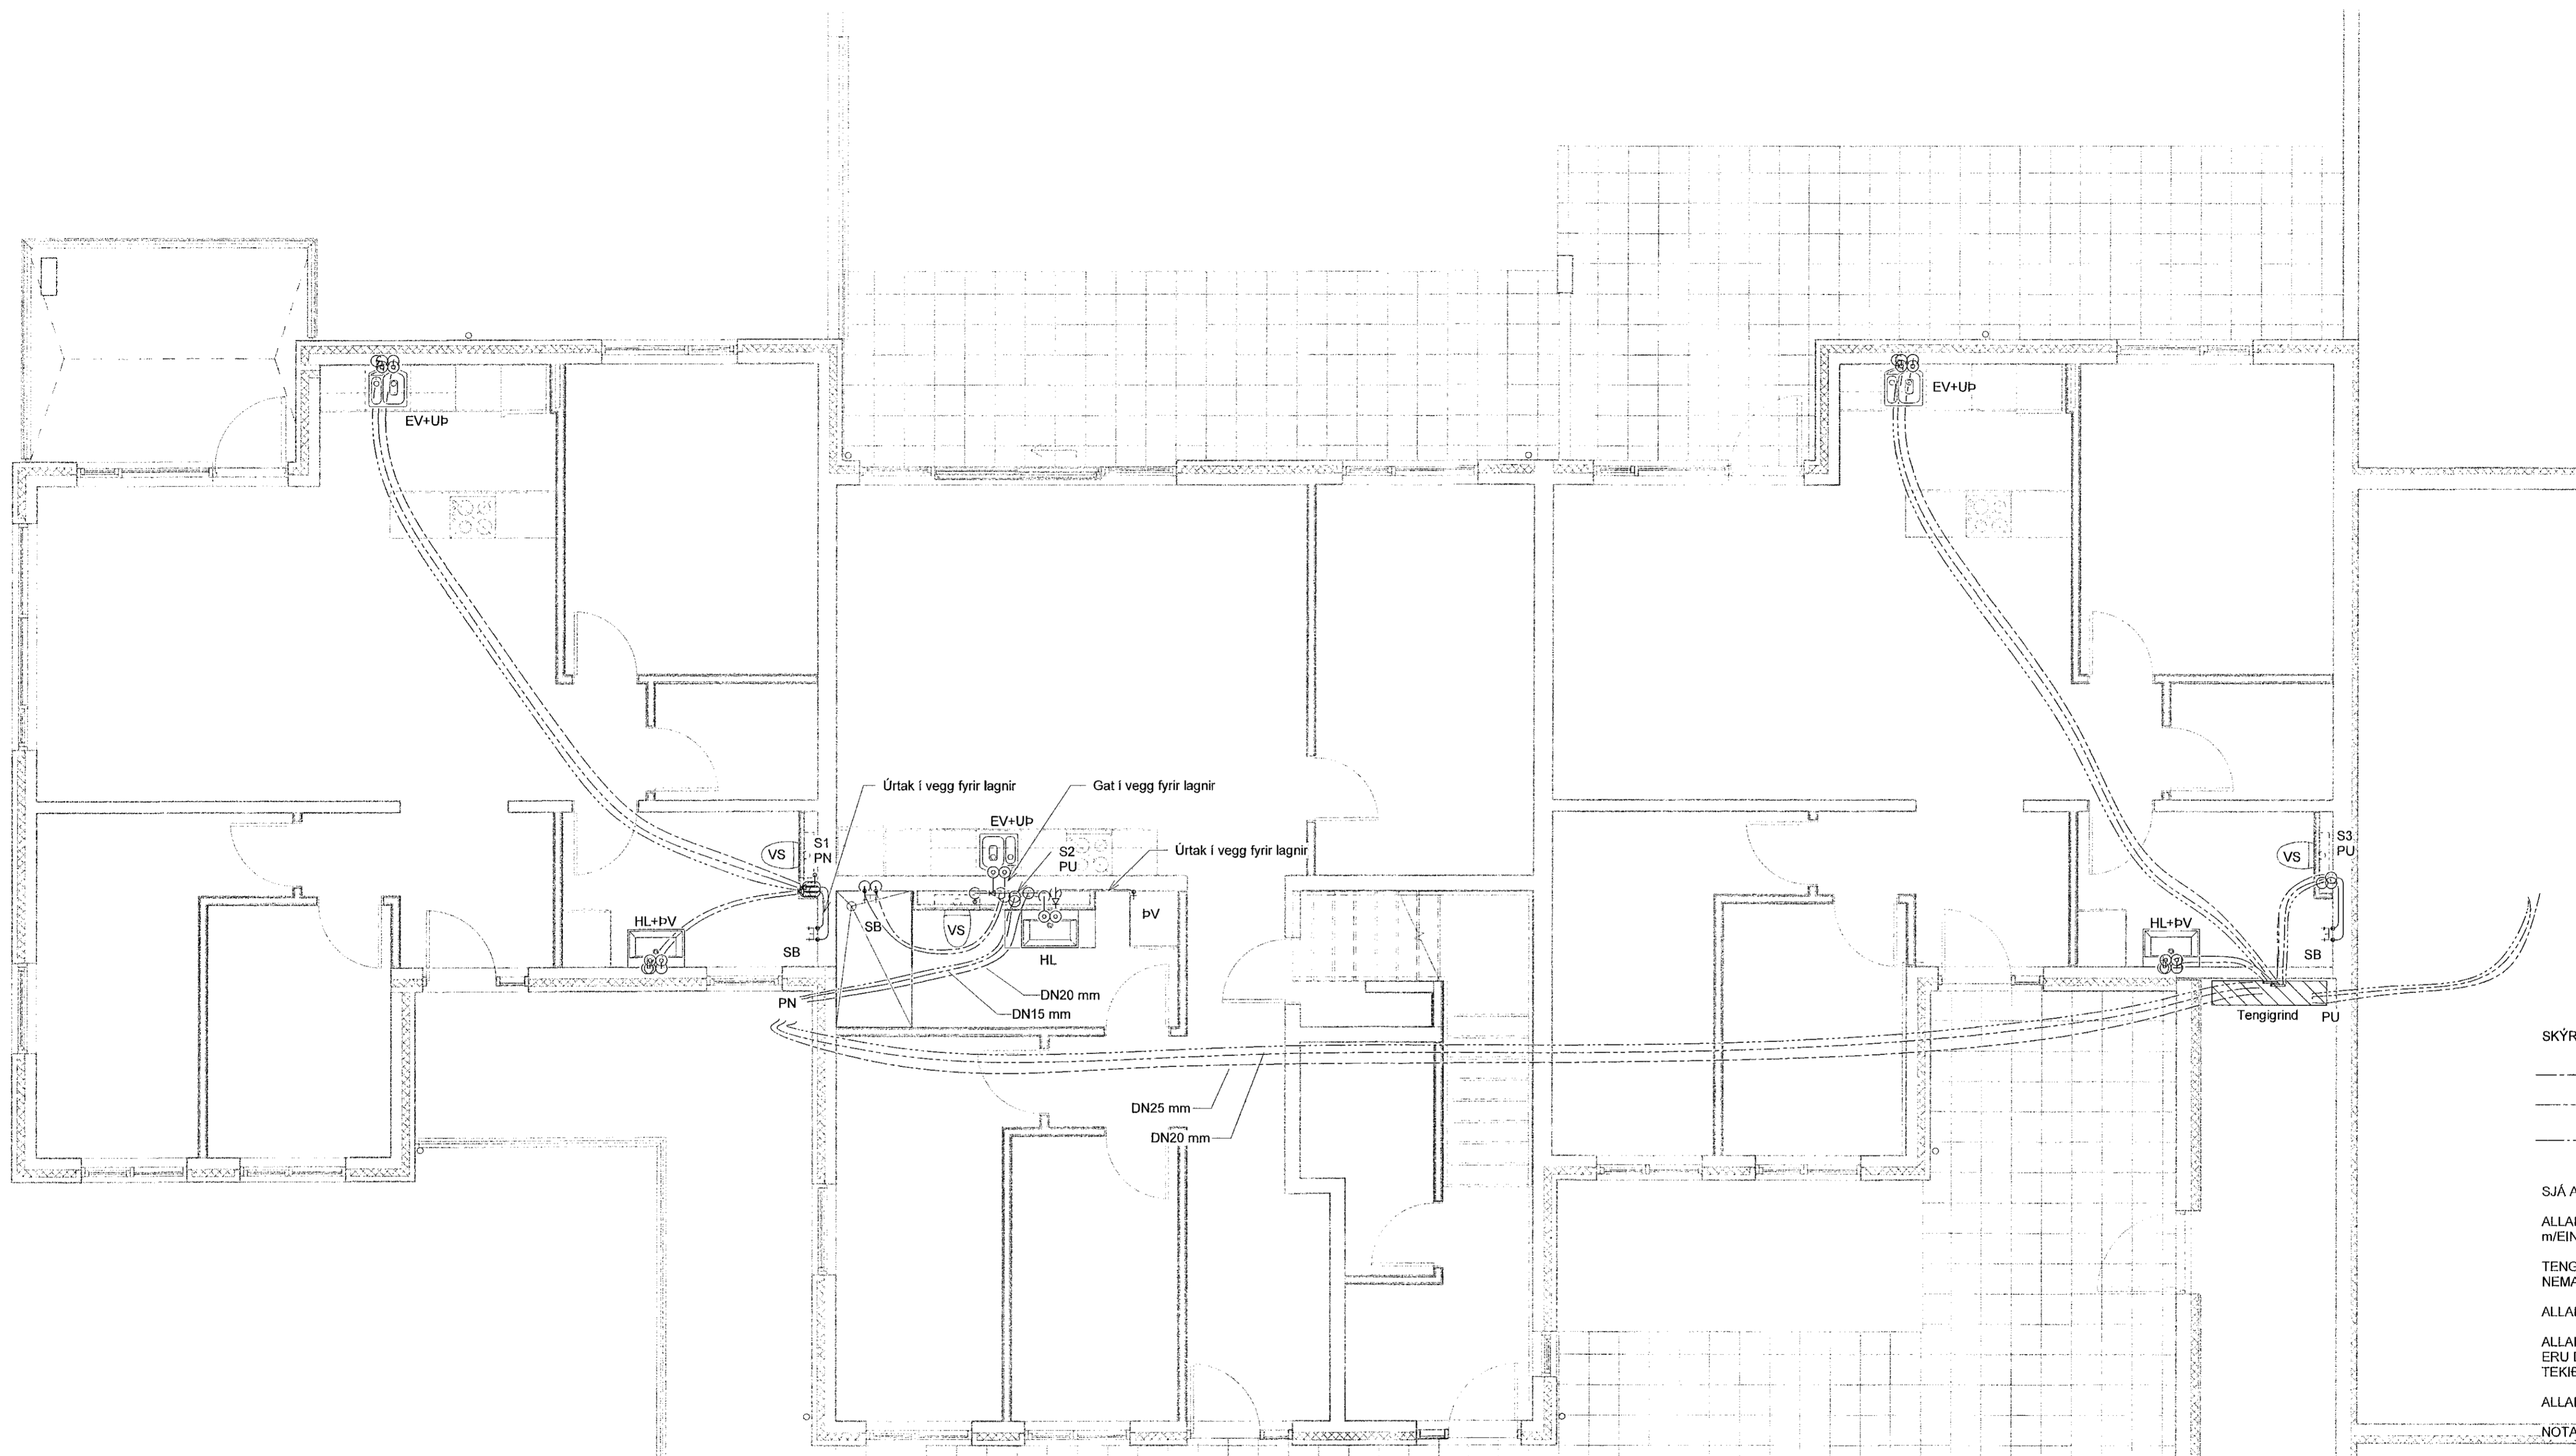


Sambýkt þann

03. des. 2021  
f.h. byggingarfulltrúnaði Hafnarfjarðar  
Hjálmar A. Jónsson

Útg.	Dags.	Lýsing	Nafn
1	29.11.2021	FRUMÚTGÁFA	HÓO

LYKILMYND

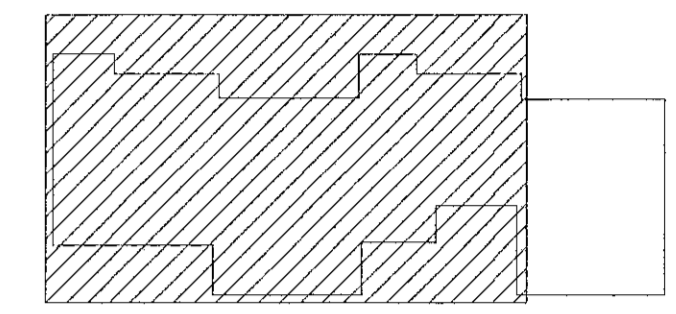

- SKÝRINGAR - NEYSLUVATN:
- KALT NEYSLUVATN
  - HEITT NEYSLUVATN
  - HEITT NEYSLUVATN, HRINGRÁS

SJÁ ALMENNAR SKÝRINGAR Á TEIKN. P0-01 OG P0-03  
 ALLAR HULDAR NEYSLUVATNSLAGNIR ERU m/EINANGRUN.  
 TENGINGAR AD TÖPPUNARSTÖÐUM ER DN12, NEMA ANNAD SÉ TEKID FRAM Á TEIKNINGU.  
 ALLAR STOFNLAGNIR ERU m/EINANGRUN.  
 ALLAR INNSTEYPTAR RÖR-Í-RÖR NEYSLUVATNSLAGNIR ERU DN15 PEX MEÐ SÚRFEINISKÁPU, NEMA ANNAD SÉ TEKID FRAM Á TEIKNINGU.  
 ALLAR HRINGRÁSARLAGNIR ERU DN12.  
 NOTÁ SKAL VOTTADAR LAGNIR.


**VERKFRÆÐISTOFA**

NNE VERKFRÆÐISTOFA ehf  
 Háðamíni 6 - 201 Kópavogur Ísland  
 Sí. 899-3077 / 899-3577  
 KL 460421-0470. [nne@nne.is](mailto:nne@nne.is) [www.nne.is](http://www.nne.is)

**DRANGSSKARD 15 OG HÁDEGISSKARD 24**

221 HAFNARFJÖRÐUR  
 SÉRUPPRÁTTUR - PÍPULAGNIR  
 NEYSLUVATNSLAGNIR - GRUNNMYND 101b

Hönnun:	NG	Verknúmer:	21041
Teiknað:	NG	Mælikvarði:	1:50
Yfirfarið:	HÓO	Dagsetning:	29.11.2021
Sambýkt:	Hákon Órn Ómarsson KL: 300577-3189	Teikn.nr.:	P2-21
Áritun hönnunarstjóra:	Kristín Þórunnarsdóttir KL: 120944-2669	Útgáfa:	1
Útgáfa / Dagsetning ábakuþrúta: 0 / 28.05.2021			

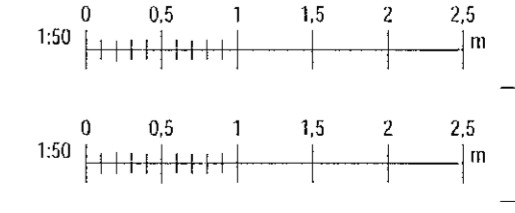

Skjal: 29.11.2021 15:55:06  
 Plok: 1017121