
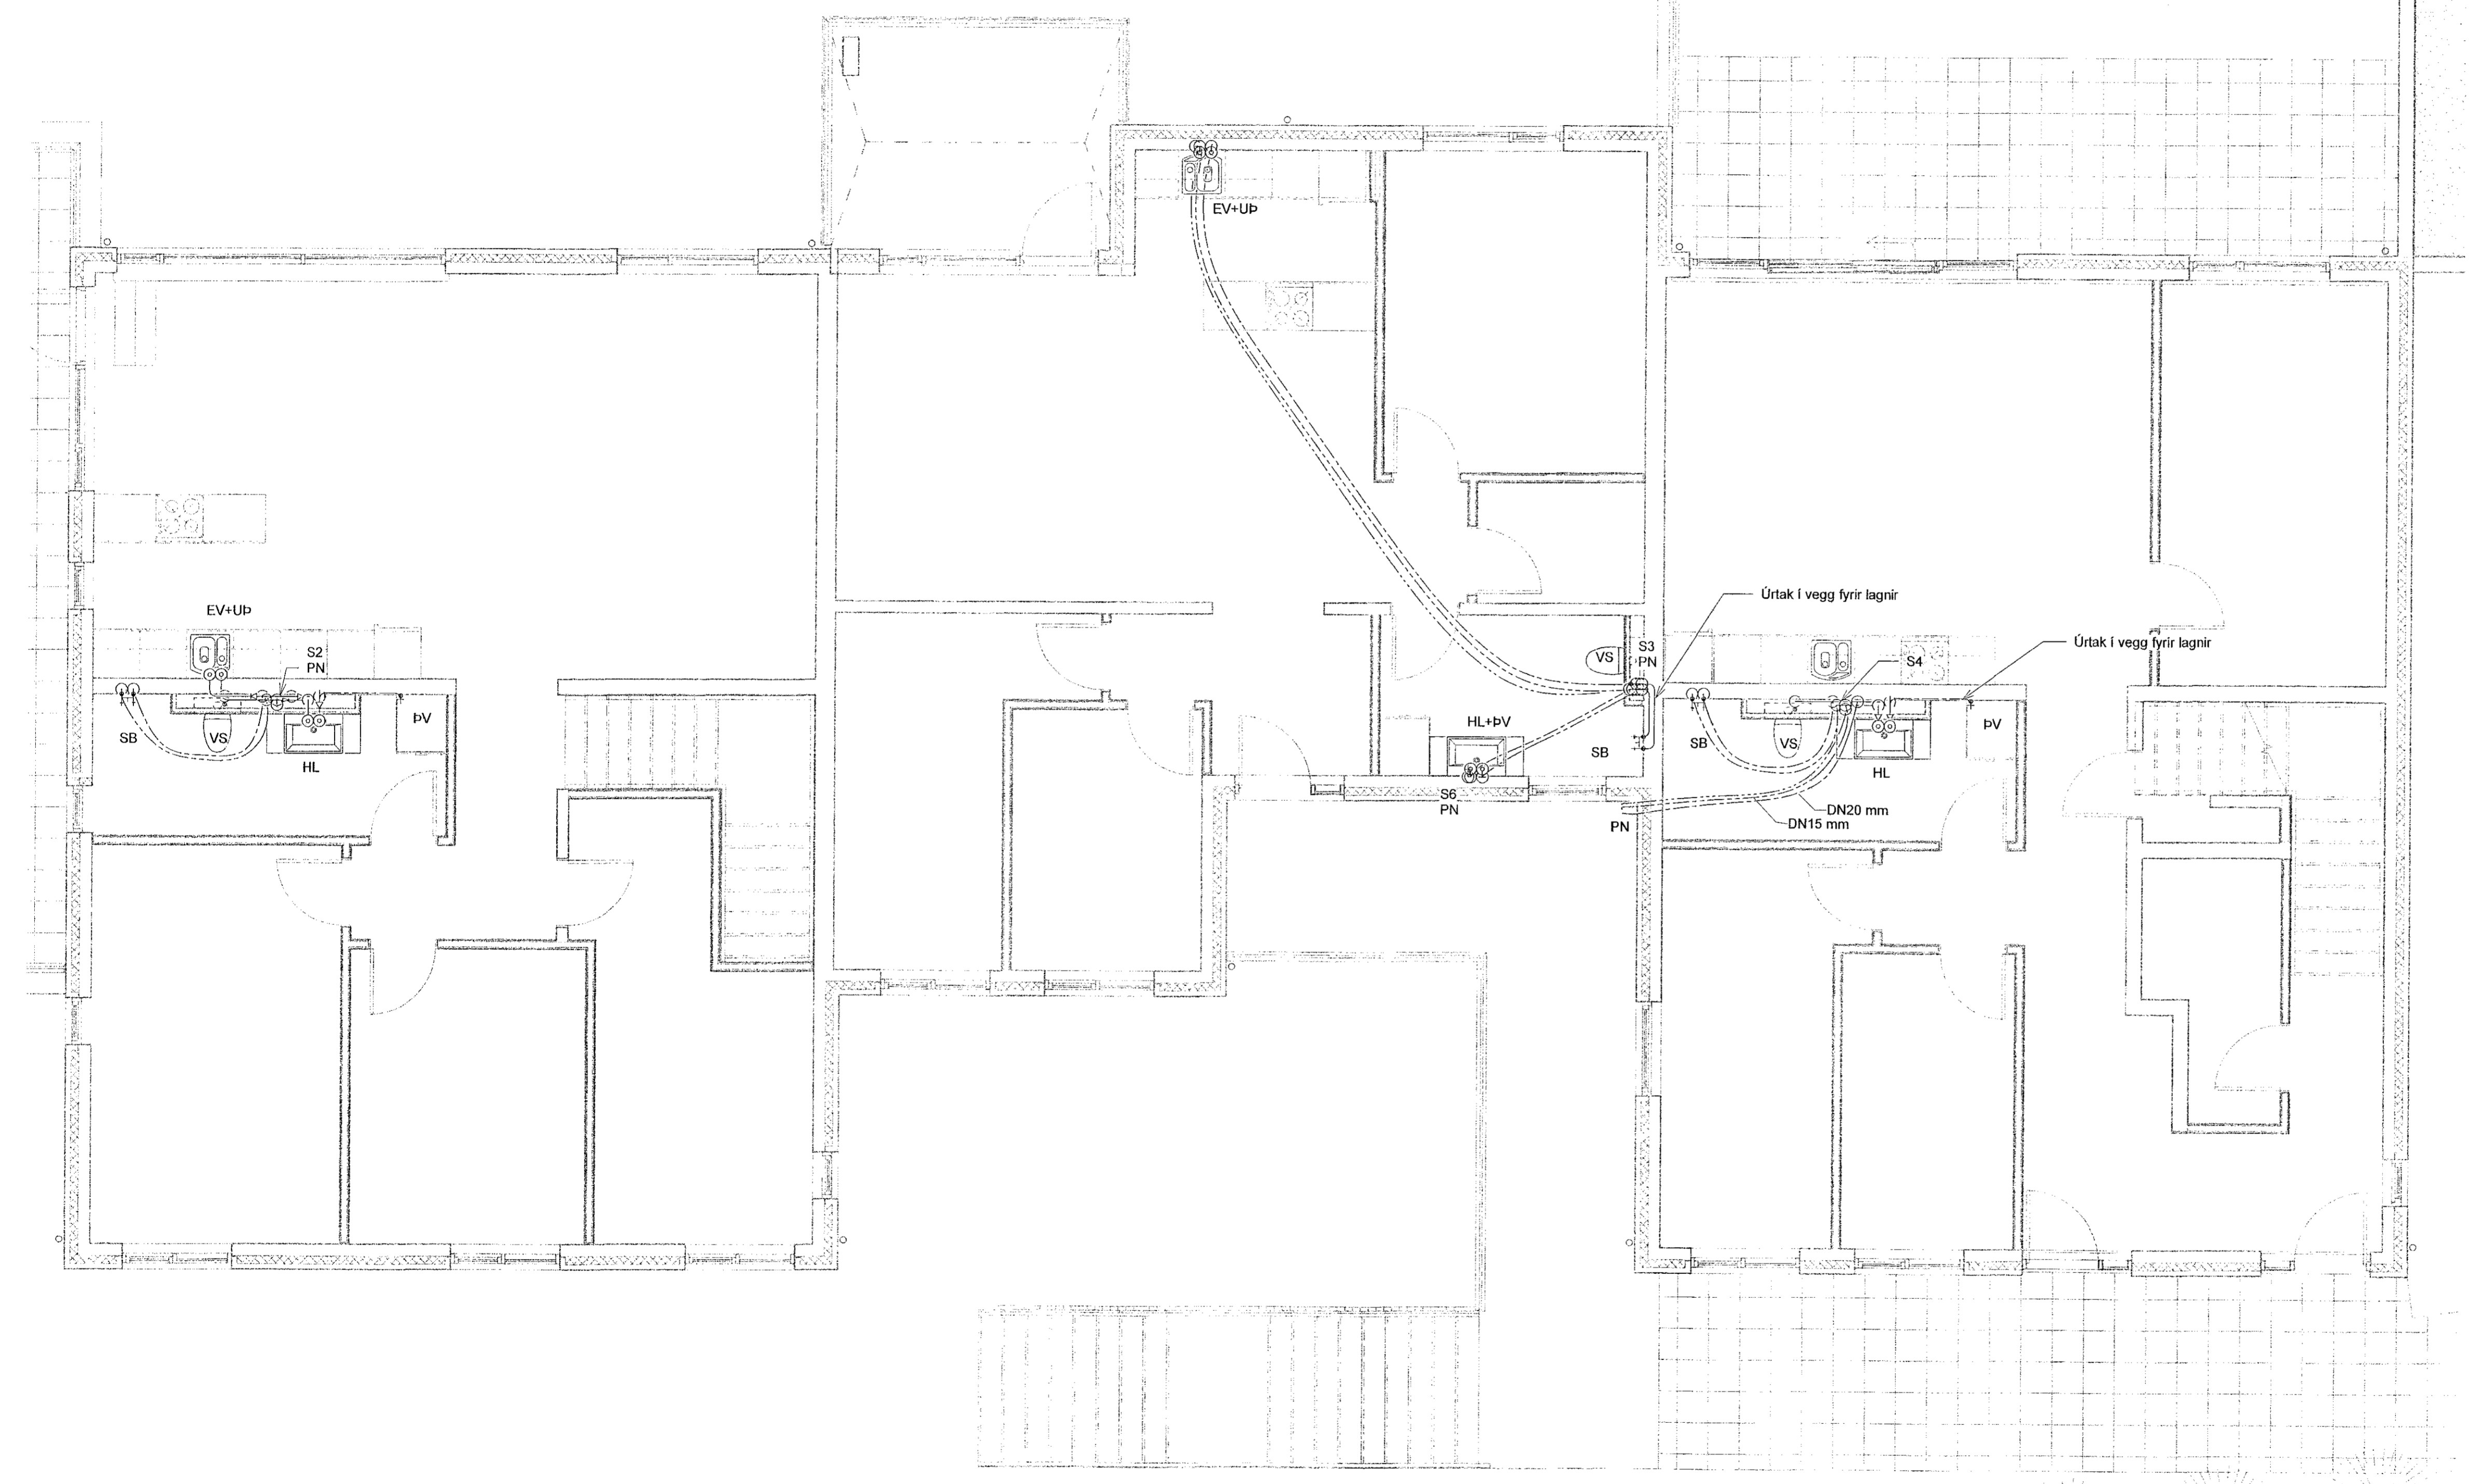


Samþykkt þann
03. des. 2021
f.n. byggingarfulltrúans í Hafnarfirði
Hjálmar A. Jónsson
1-1A3

Útg.	Dags.	Lýsing	Nafn
1	29.11.2021	FRUMÚTGAFA	HÓO

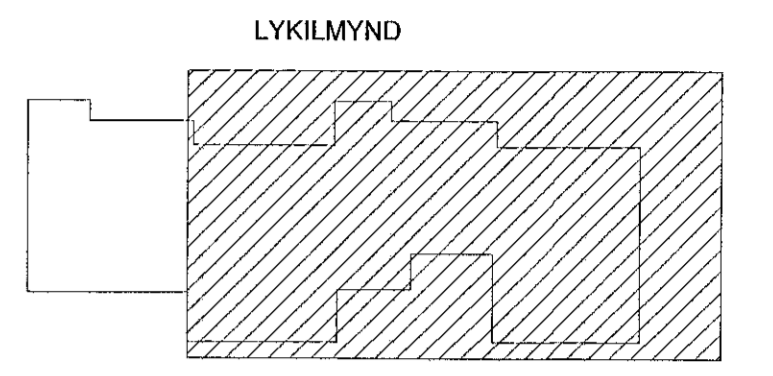

SKÝRINGAR - NEYSLUVATN:

- KALT NEYSLUVATN
- HEITT NEYSLUVATN
- HEITT NEYSLUVATN, HRINGRÁS

SJÁ ALMENNAR SKÝRINGAR Á TEIKN. P0-01 OG P0-03

ALLAR HULDAR NEYSLUVATNSLAGNIR ERU m/EINANGRUN

TENGINGAR AÐ TÖPPUNARSTÖÐUM ER DN12, NEMA ANNAD SÉ TEKID FRAM Á TEIKNINGU.

ALLAR STOFNLAGNIR ERU m/EINANGRUN.

ALLAR INNSTEYPTAR RÖR-Í-RÖR NEYSLUVATNSLAGNIR ERU DN15 PEX MEÐ SÜREFNISKÁPU, NEMA ANNAD SÉ TEKID FRAM Á TEIKNINGU.

ALLAR HRINGRÁSARLAGNIR ERU DN12.

NOTA SKÁL VOTTADAR LAGNIR.


VERKFRÆÐISTOFA

NNE VERKFRÆÐISTOFA ehf
Háðamíri 6 - 201 Kópavogur Ísland
s. 899-3077 / 899-3577
Kl. 460421-0470. nne@nne.is www.nne.is

DRANGSSKARD 15 OG HÁDEGISSKARD 24
221 HAFNARF JÖRÐUR

SÉRUPPRÁTTUR - PÍPULAGNIR
NEYSLUVATNSLAGNIR - GRUNNMYND 102a

Hönnun: NG	Verknumér: 21041	Teiknúmer: P2-22
Teiknað: NG	Mælikvarði: 1:50	Útgáfa: 1
Yfirfarið: HÓO	Dagsetning: 29.11.2021	
Samþykkt: Hákon Órn Órnarsson Kl. 300577-3189	<i>[Signature]</i>	Teiknúmer: P2-22
Áritun hönnunarsjóra: Kirstinn Ragnarsóttur Kl. 120944-2669	<i>[Signature]</i>	Útgáfa: 1

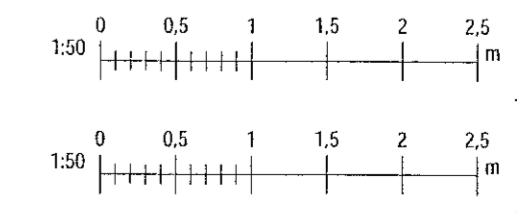

Skrá: 29.11.2021 11:53:07

Copyright © NNE Verkefni ehf. - Hönnuð og teiknuð af NNE Verkefni ehf. - Hönnuð og teiknuð af NNE Verkefni ehf.