


Samþykkt þátt
 03. des. 2021
 f.h. byggingarfulltrúans í Halmfirði
 Hjalmar A. Jónsson
 F.A.S

Útg.	Dags.	Lýsing	Nafn
1	29.11.2021	FRAMTILGÁFA	HÓO

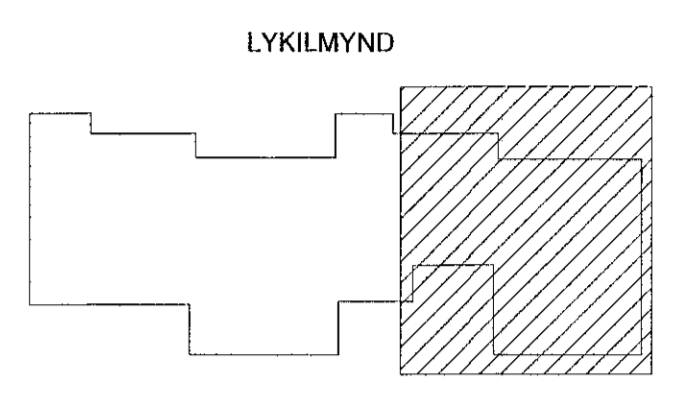

- SKÝRINGAR - NEYSLUVATN:
- KALT NEYSLUVATN
 - HEITT NEYSLUVATN
 - HEITT NEYSLUVATN, HRINGRÁS


SJÁ ALMENNAR SKÝRINGAR Á TEIKN. P0-01 OG P0-03
 ALLAR HULDAR NEYSLUVATNSLAGNIR ERU m/EINANGRUN
 TENGINGAR AD TÖPPUNARSTÖÐUM ER DN12, NEMA ANNAD SÉ TEKIÐ FRAM Á TEIKNINGU.
 ALLAR STOFNLAGNIR ERU m/EINANGRUN.
 ALLAR INNSTEYPTAR RÖR-I-RÖR NEYSLUVATNSLAGNIR ERU DN15 PEX MED SÚREFNISKÁPU, NEMA ANNAD SÉ TEKIÐ FRAM Á TEIKNINGU.
 ALLAR HRINGRÁSARLAGNIR ERU DN12.
 NOTA SKAL VOTTABAR LAGNIR.

VERKFRÆÐISTOFA

NNE VERKFRÆÐISTOFA ehf
 Háðamíslí 6 - 201 Kópavogur Ísland
 Sí. 899 3077 / 899 3577
 Kl. 460423-0470. nne@nne.is www.nne.is

DRANGSSKARÐ 15 OG HÁDEGISSKARÐ 24
 221 HAFNARF JÖRÐUR
 SÉRUPPRÁTTUR - PÍPULAGNIR
 NEYSLUVATNSLAGNIR - GRUNNMYND 102b

Hönnun:	NG	Verkúmer:	21041
Teiknað:	NG	Mælikvarði:	1:50
Yfirari:	HÓO	Dagsetning:	29.11.2021
Samþykkt:	Hákon Örn Ómarsson Kl. 300577-3189	Teikn.nr.:	P2-31
Áritun hönnunarstjóra:	Kristín Ragnarsdóttir Kl.120944-2669	Útgáfa:	1
Útgáfa / Dagsetning útgáfuþátta: 01/28.05.2021			

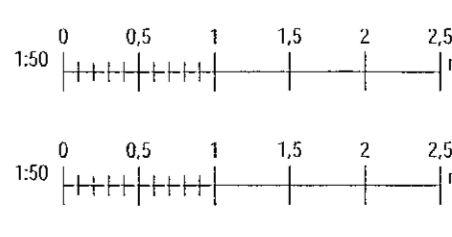

Prók. 10/17/21
 Síma: 29.11.2021 11:33:08

Copyright © NNE Verkefnastofa ehf. Hönnuð er skilgreint og tekið fram á teikningum. - Eftirlit er hald skilgreint samþykki