



Samþykkt þænn
03. des. 2021
i.h. byggingarfulltrúans í Hafnarfirði
Hjalmar A. Jónsson
T-YA-5


Útg.	Dags.	Lýsing	Nafn
1	29.11.2021	FRUMUTGÁFA	HOÓ

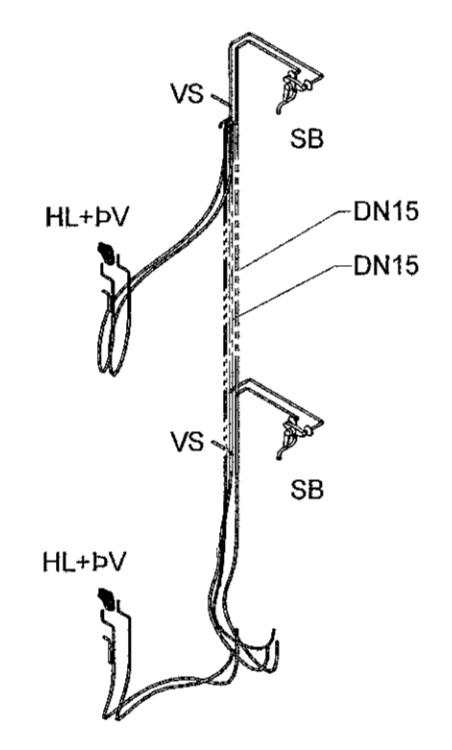

S1, S3

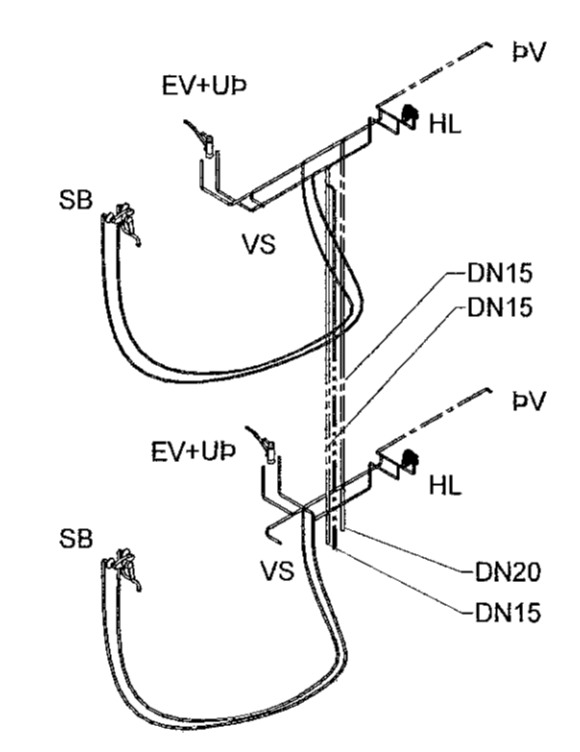

S2

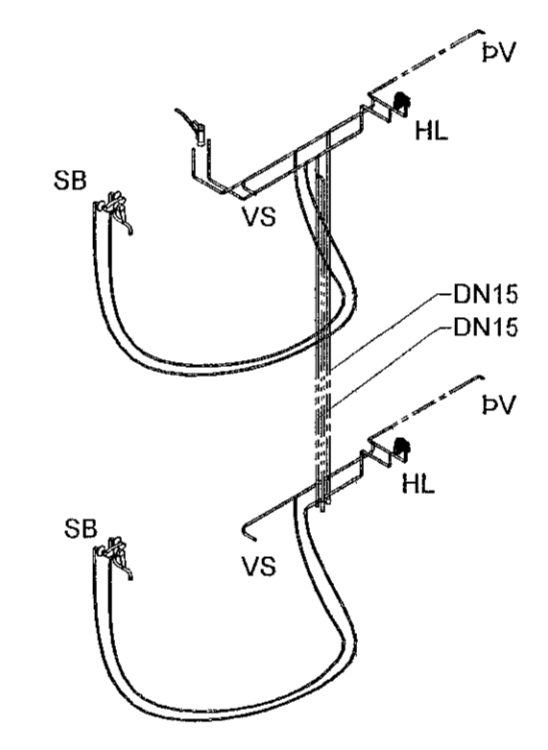

S4

VERKFRÆDISTOFA

NNE VERKFRÆDISTOFA ehf
Hæðarní 6 - 201 Kópavogur Ísland
s. 899-3077 / 899-3577
Kl. 460421 0470. fax@nne.is www.nne.is


DRANGSSKARD 15 OG HÁDEGISSKARD 24
221 HAFNARFJÖRÐUR

SÉRUPPDRATTUR - PÍPULAGNIÐ
RÚMMYND

Hönnun:	NG	Verknúmer:	21041
Teiknað:	NG	Mælikvarði:	1:50
Yfirfarið:	HOÓ	Dagsetning:	29.11.2021

Samþykkt:	Hákon Óm Ómarsson Kl. 300577-3189	Teikn.nr.:	P2-101
Áritun hönnunarstjóra:	Kristín Ragnarsson Kl. 120944 2669	Utgáfa:	1

Útgáfa / Dagsetning aðalleggjadráttar: 0 / 28.05.2021

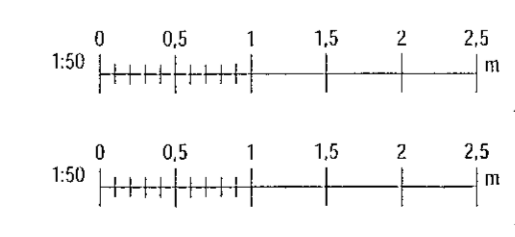

Prót: 10/17/21
Skrá: 29.11.2021 11:33:10

Copyright © NNE Verkefnaustofa ehf. - Hönnuður saklausur sér almannarétt á útláningum. - Fjölhöfundur er það skilgreint samþykki