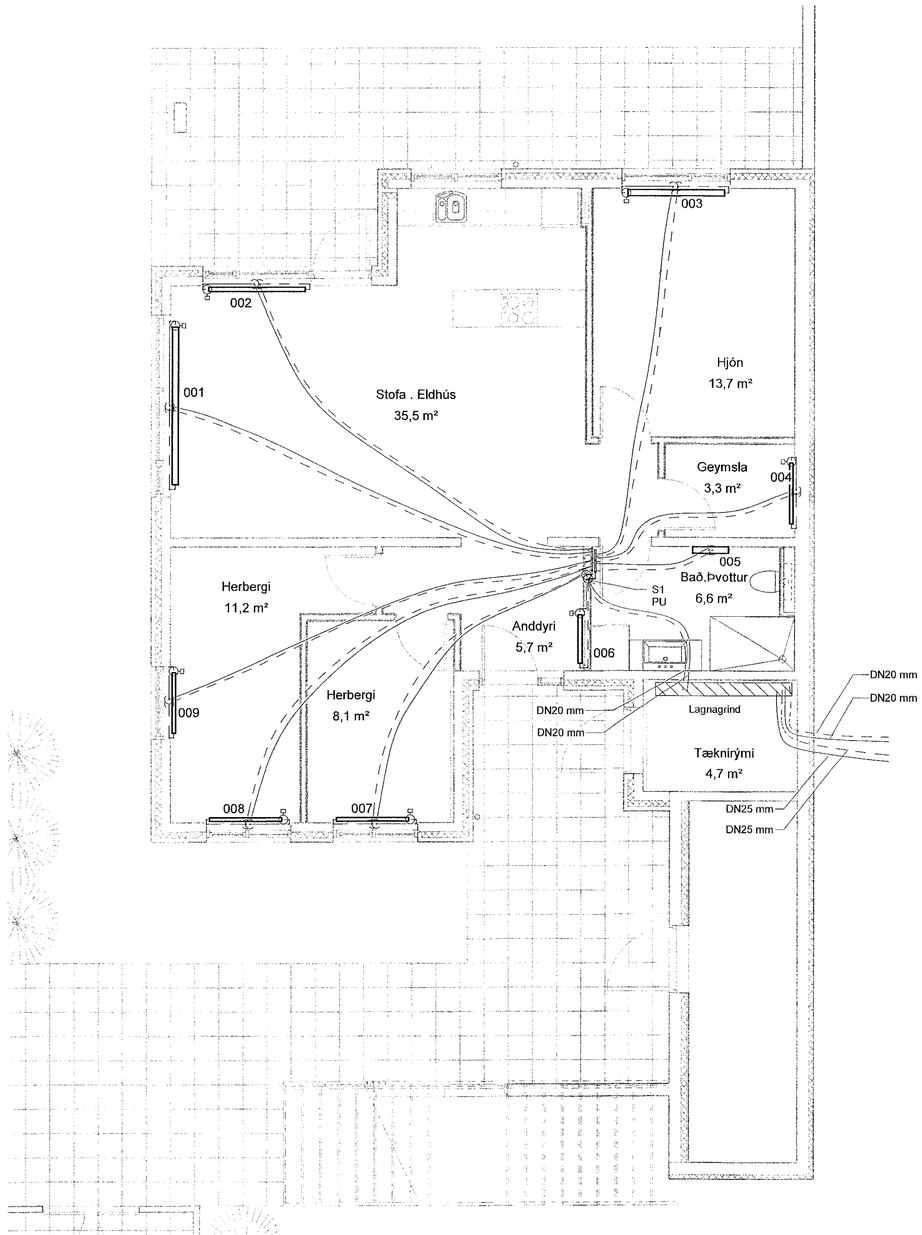

Samþykkt þann
03. des. 2021
f.h. byggingarfulltrúans í Hafnarfirði
Hjálmar A. Jónsson

Útg.	Dags.	Lýsing	Nafn
1	29.11.2021	FRUMÚTGÁFA	HÓÓ

LYKILMYND

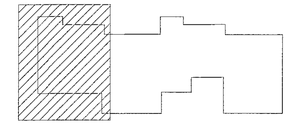

SKÝRINGAR:

——————— HITI FRAMRÁS:

– – – – – – – – – HITI BAKRÁS:

SJÁ ALMENNAR SKÝRINGAR Á TEIKN. P0-01 OG P0-03.

STOFNLAGNIR ERU MEÐ EINANGRUN.
LAGNIR AÐ STÖKUM OFNUM ERU DN10.
HULDAR LAGNIR SKULU VERA EINANGRAÐAR OG SÝNILEGAR LAGNIR AÐ OFNUM ÓEINANGRAÐAR OG MÁLAÐAR.
LAGNIR AÐ DEILIGRIND ÍBÚÐA ERU DN15 AÐ STÆRÐ NEMA ANNAÐ SÉ TEKIÐ FRAM.

ALLAR INNSTEYPTAR "RÖR-Í-RÖR" LAGNIR ERU DN12 PEX MEÐ SÚREFNISKÁPU, NEMA ANNAÐ SÉ TEKIÐ FRAM Á TEIKNINGU.

VERKFRÆÐISTOFA
NNE VERKFRÆÐISTOFA ehf
Hæðarsmári 6 - 201 Kópavogur Ísland
s. 899-3077 / 899-3577
Kt. 460421-0470. nne@nne.is www.nne.is

DRANGSSKARÐ 15 OG HÁDEGISSKARÐ 24

221 HAFNARFJÖRÐUR

SÉRUPPDRÁTTUR - PÍPULAGNIR
HITALAGNIR - GRUNNMYND 101a

Hönnun:	NG	**Verknúmer:**	21041
Teiknað:	NG	**Mælikvarði:**	1:50
Yfirfarið:	HÓÓ	**Dagsetning:**	29.11.2021
Samþykkt: Hákon Örn Ómarsson Kt. 300577-3189		**Teikn.nr:**	P3-11
Áritun hönnunarstjóra: Kristinn Ragnarsson Kt.120944-2669		**Útgáfa:**	1

Útgáfa / Dagsetning aðaluppdrátta: 0 / 28.05.2021

1:50 0 0,5 1 1,5 2 2,5 m

Plot: 10/22/21
Save: 29.11.2021 11:18:54
Skrá: M:\AVR\21\21041 - Drangsskarð 15 og Hádegisskarð 24\02 DESIGN\02 P - PÍPULAGNIR\Hitalagnir\Drangsskarð 15 og Hádegisskarð 24_Hitalagnir.rvt

Copyright © NNE Verkfræðistofa ehf - Hönnuður áskilur sér allan rétt á teikningum - Fjölföldun er með öllu óheimil samþykki