
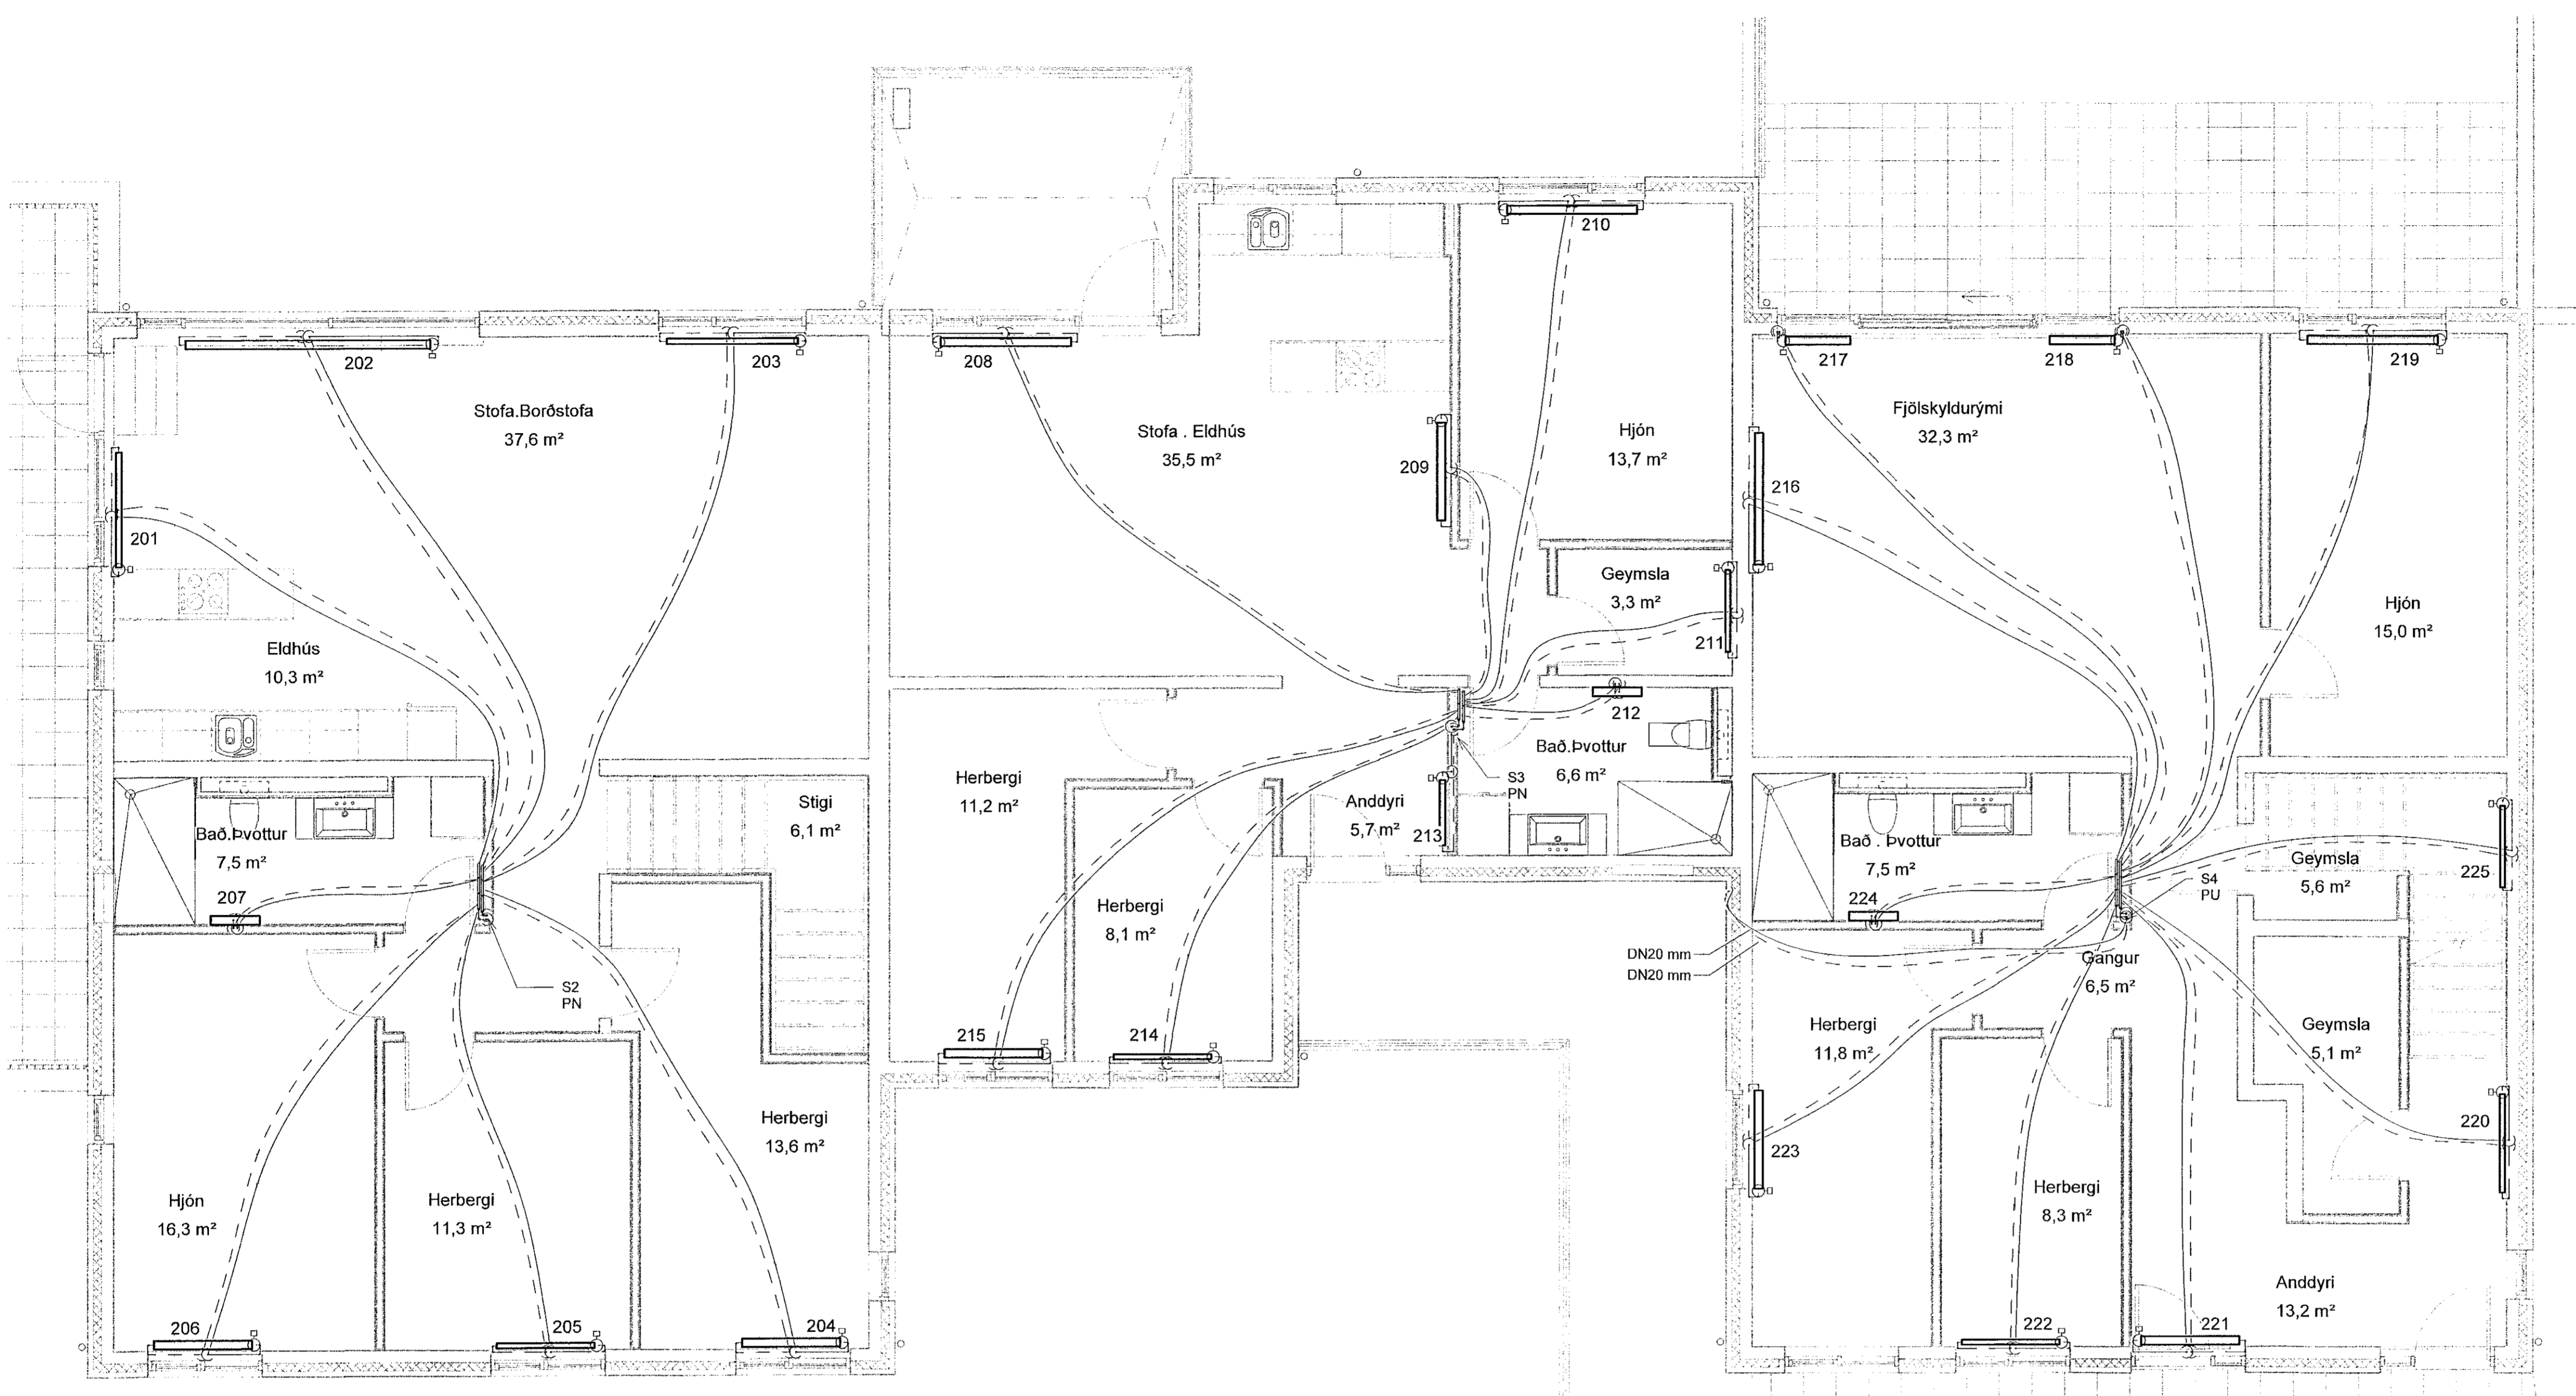


Samþykkt þann
03. des. 2021
 f.h. byggingarfulltrúans í Húsnáðuneyti
 Hjalmar A. Jónsson
 H-1A-3

Útg.	Dags.	Lýsing	Mafh.
1	29.11.2021	FRUMTILGÁFA	H00

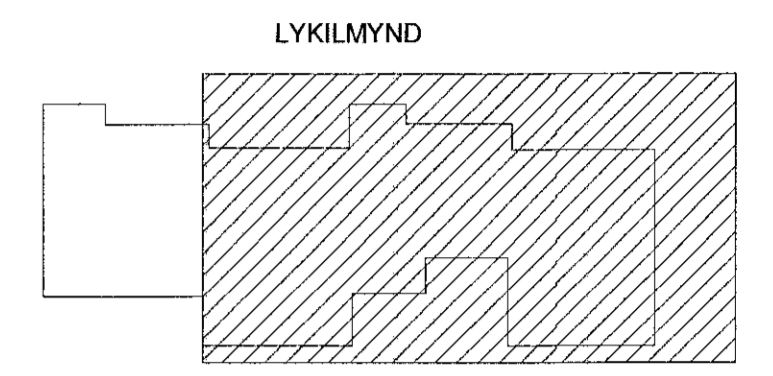

SKÝRINGAR:

————— HITI FRAMRÁS:
 - - - - - HITI BAKRÁS:

SJÁ ALMENNAR SKÝRINGAR Á TEIKN. P0-01 OG P0-03.

STOFNLAGNIR ERU MEd EINANGRUN.
 LAGNIR AÐ STÖKUM OFNUM ERU DN10.
 HULDAR LAGNIR SKULU VERA EINANGRADAR OG
 SÝNILEGAR LAGNIR AÐ OFNUM OEINANGRADAR
 OG MÁLADAR.
 LAGNIR AÐ DEILIGRIND IBÚÐA ERU DN15 AÐ STÆRD
 NEMA ANNAD SÉ TEKID FRAM.


ALLAR INNSTEYPTAR "RÖR-Í-RÖR" LAGNIR ERU
 DN12 PEX MEd SÚREFNISKÁPU, NEMA ANNAD SÉ TEKID
 FRAM Á TEIKNINGU.

VERKFRÆÐISTOFA

NNE VERKFRÆÐISTOFA ehf
 Hæðamárdí 6 - 201 Kópavogur Ísland
 Sí. 499-3077 / 899-3577
 KL 462421-0400, nne@nne.is, www.nne.is

DRANGSSKARÐ 15 OG HÁDEGISSKARÐ 24
 221 HAFNARFJÖRÐUR
 SÉRUPPRÁTTUR - PÍPULAGNIR
 HITALAGNIR - GRUNNMÝND 102a

Hönnun:	NG	Verknúmer:	21041
Teiknað:	NG	Mælikvarði:	1:50
Yfirfarið:	H00	Dagsetning:	29.11.2021
Samþykkt:	Hákon Örn Ómarsson KL 300577-3189	Teikn.nr.:	P3-31
Áritun hönnunarstjóra:	Kristinn Ragnarsson KL 120944-2669	Útgáfa:	1
Útgáfa / Dagsetning aðskilgreint: 07/28.05.2021			

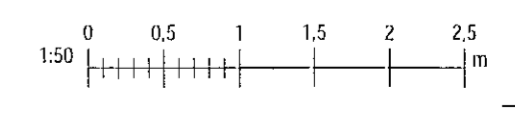

Phc: 10/2/21
 Sine: 29.11.2021 11:19:00

Copyright © NNE Verkfræðistofa ehf. Húsnáðuneytið er skilgreint og búið til af NNE Verkfræðistofa ehf.