


**Samþykkt þenn**  
 03. des. 2021  
 f.h. byggingarfulltrúnaðs Helmarfróðs  
 Hjálmar A. Jónsson

Útg.	Dags.	Lýsing	Nafn
1	29.11.2021	FRUMÚTGÁFA	HÖÖ

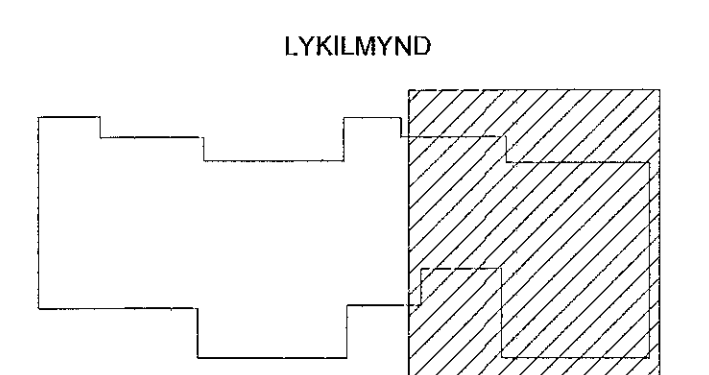

SKÝRINGAR:  
 ————— HITI FRAMRÁS:  
 - - - - - HITI BAKRÁS:

SJÁ ALMENNAR SKÝRINGAR Á TEIKN. P0-01 OG P0-03.

STOFNLAGNIR ERU MEÐ EINANGRUN.  
 LAGNIR AÐ STÖKJUM OFNUM ERU DN10.  
 HULDAR LAGNIR SKULU VERA EINANGRÁÐAR OG  
 SÝNILEGAR LAGNIR AÐ OFNUM ÖEINANGRÁÐAR  
 OG MÁLAÐAR.  
 LAGNIR AÐ DEILIGRIND ÍBÚÐA ERU DN15 AÐ STÆRÐ  
 NEMA ANNAD SÉ TEKIÐ FRAM.

ALLAR INNSTEYPTAR "RÖR-Í-RÖR" LAGNIR ERU  
 DN12 PEX MEÐ SÚREFNISKÁPU, NEMA ANNAD SÉ TEKIÐ  
 FRAM Á TEIKNINGU.


**VERKFRÆÐISTOFA**

NNE VERKFRÆÐISTOFA ehf  
 Háðamirí 6 - 201 Kópavogur Ísland  
 Sími: 599 3077 / 699 3577  
 Kt. 460421-0470. nne@nne.is www.nne.is

**DRANGSSKARÐ 15 OG HÁDEGISSKARÐ 24**  
 221 HAFNARFJÖRÐUR

SERUPPRÁTTUR - PÍPULAGNIR  
 HITALAGNIR - GRUNNMYND 102b

Hönnun:	NG	Verknumar:	Z1041
Teiknað:	NG	Mælikvarði:	1:50
Yfirfarið:	HÖÖ	Dagsetning:	29.11.2021
Samþykkt:		Teikn.nr.:	P3-41
Hákon Örn Ómarsson Kt. 300577-3189		Útgáfa:	1
Áritun hönnunarsjóra: Kristlín Ragnarsson Kt. 120944-2669		Útgáfa / Dagsetning aðaláprenta:	D / 28.05.2021

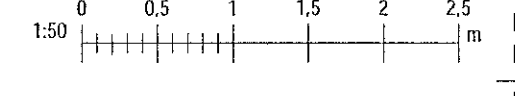

Skýr. 10/22/21  
 29.11.2021 15:00

Copyright © NNE Verkefnaheiti ehf. - Hönnuð af Helmarfróði Hjálmar A. Jónsson. - Fylgdu þessum skýringum. - Fylgdu þessum skýringum.