
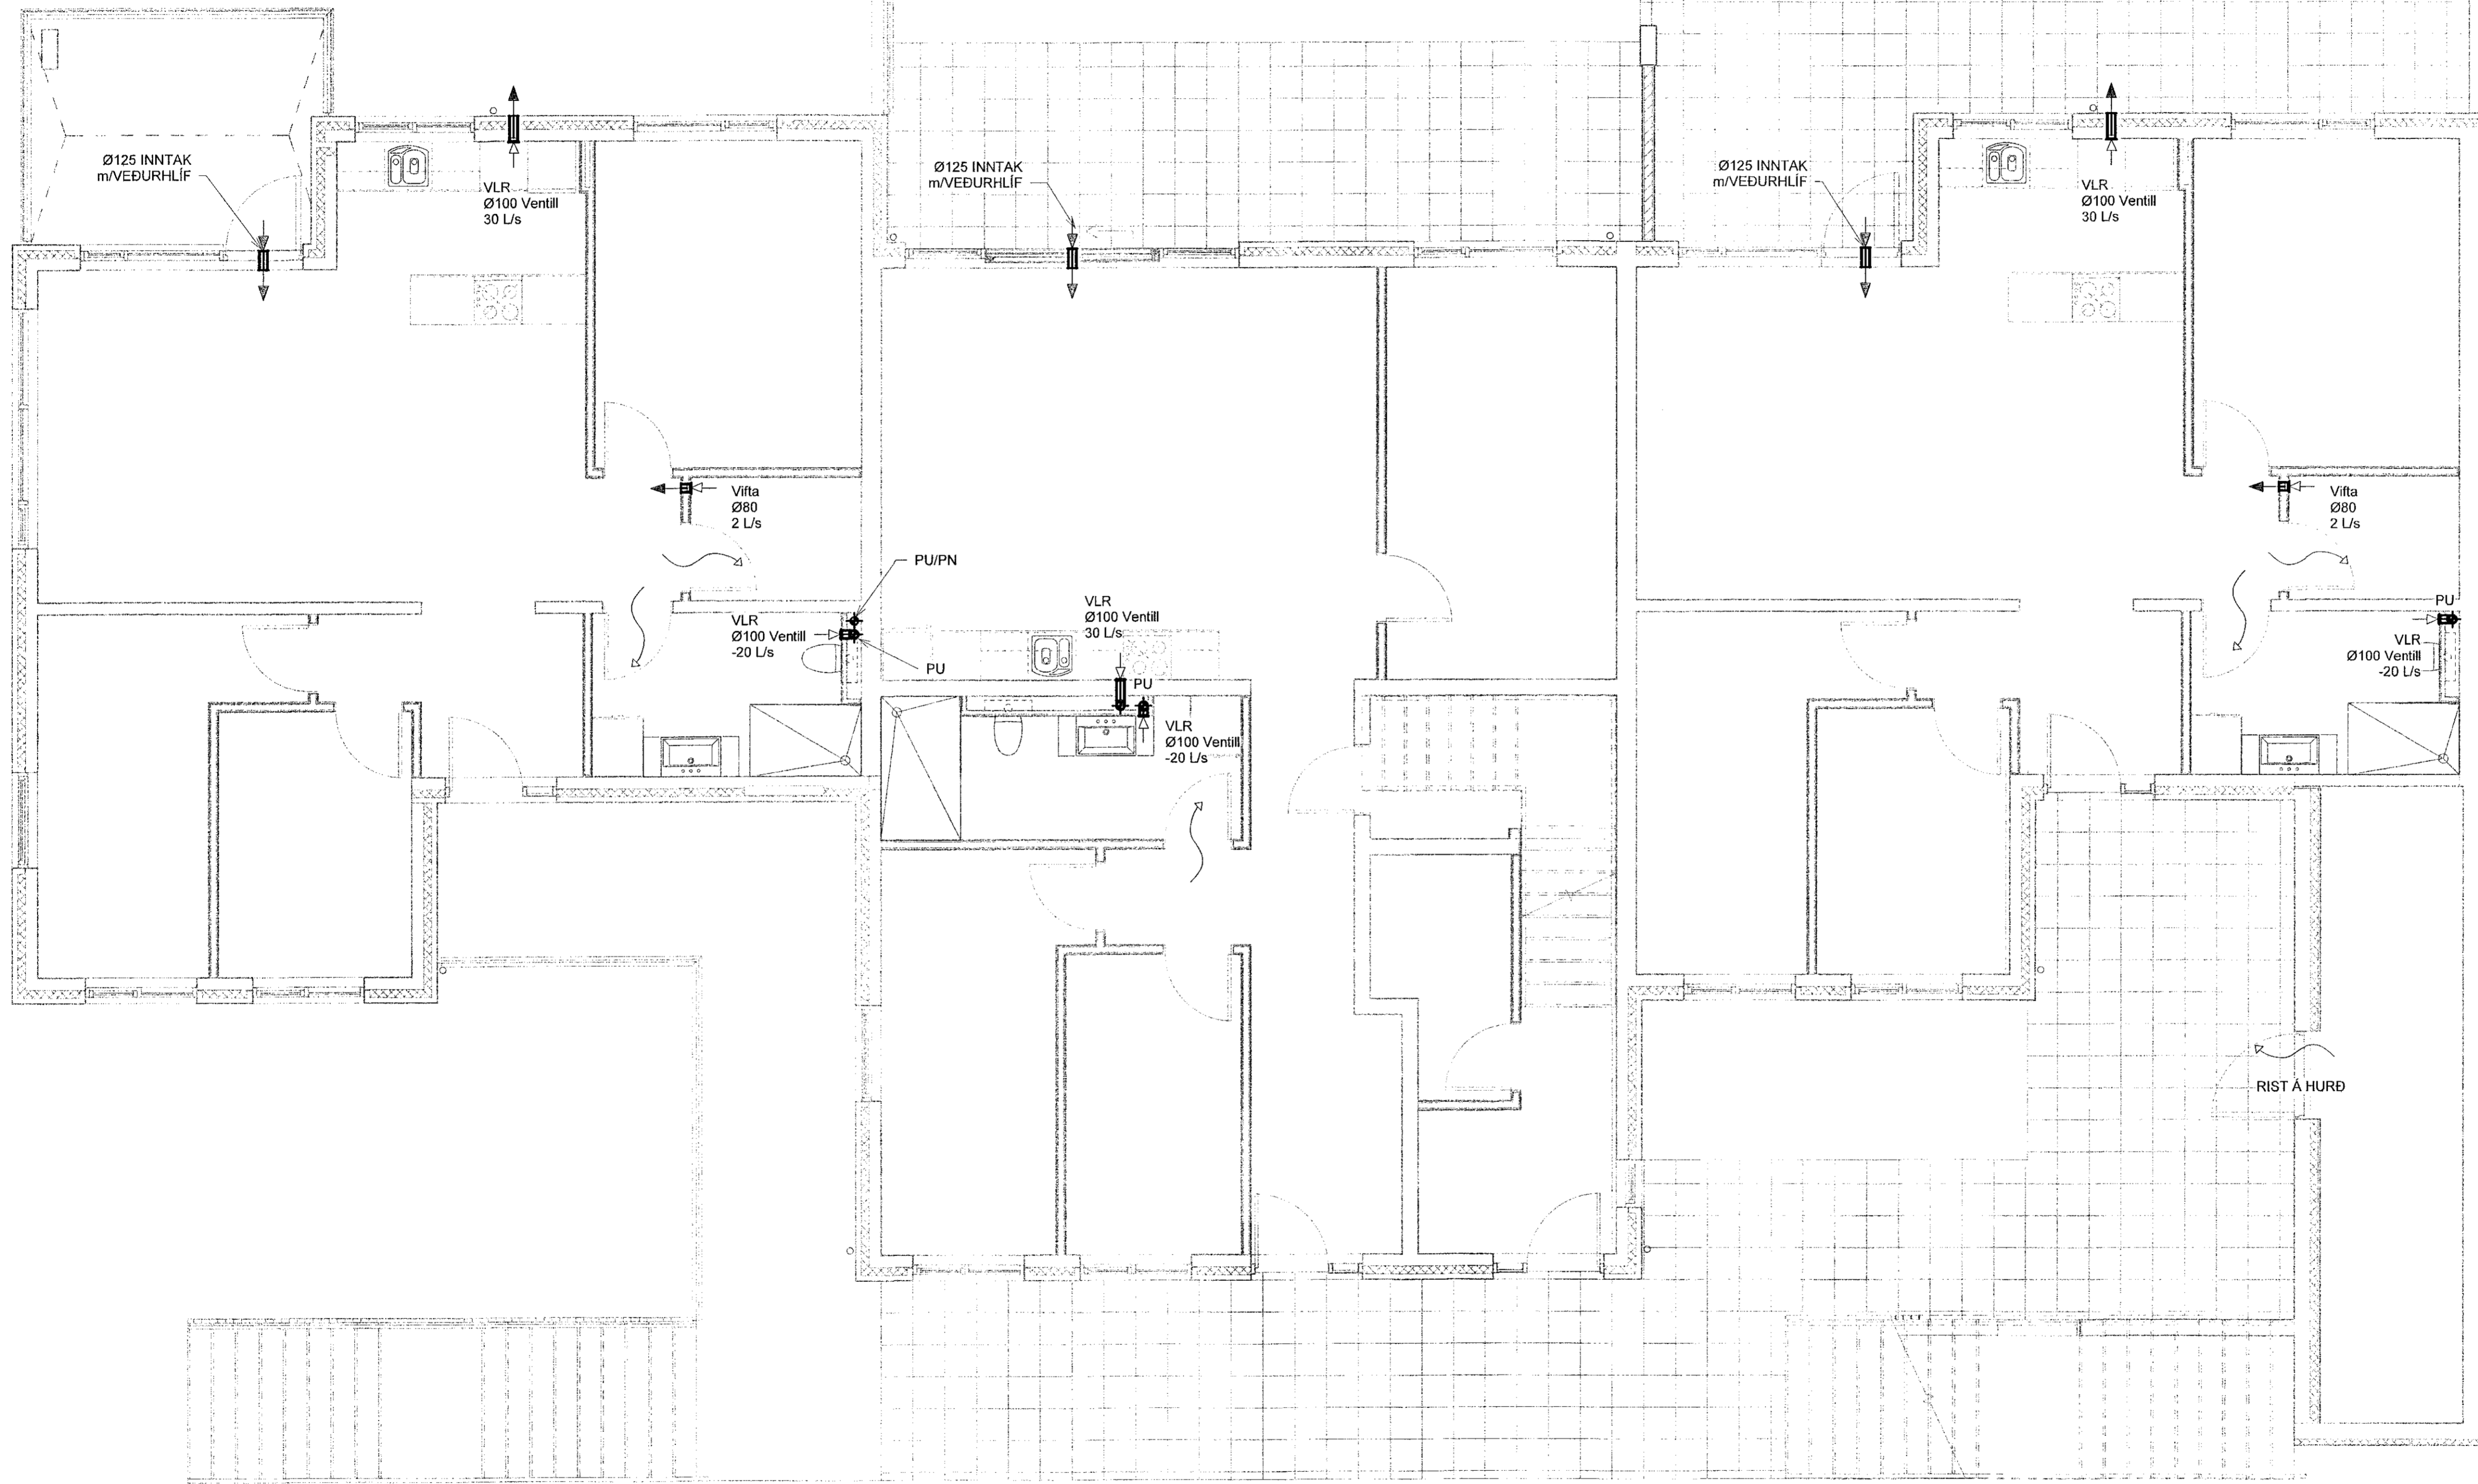


Samþykkt þann

03. des. 2021  
 í.h. byggingurfulltröum í Hafnarfréi  
 Hjálmar A. Jónsson

Dag	Dags	Lýsing	Nafn
1	29.11.2021	FRUMHUGAFA	HÖO

LYKILMYND

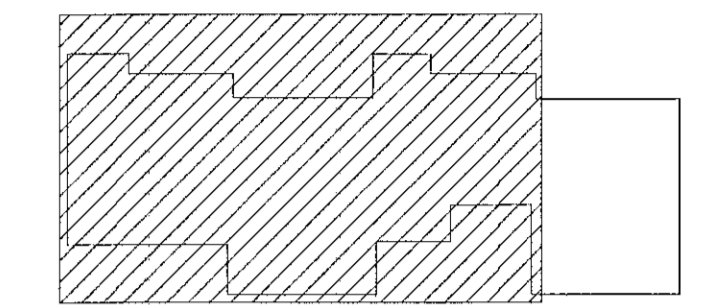

SJÁ ALMENNAR SKÝRINGAR Á TEIKN. P0-01 OG P0-02  
 ÞVERMÁL LOFTRÆSILAGNAR ER Ø100mm ÚR BLIKKI NEMA  
 ANNAÐ SÉ TEKIÐ FRAM.  
 ELDVERJA ÞARF LAGNIR MED EINANGRUN, SEM KOMA  
 FRÁ ÖÐRU BRUNAHÖLFI OG LIGGJA Í OPNU RÝMI

LOFTBIL UNDIR HURÐ EDA  
 YFRISTRAUMS RIST


**VERKFRÆÐISTOFA**

NNE VERKFRÆÐISTOFA ehf  
 Háðamni 6 • 201 Kópavogur Ísland  
 s. 899-3077 / 899-3577  
 Kl. 460421-0470, nne@nne.is, www.nne.is

DRANGSSKARÐ 15 OG HÁDEGISSKARÐ 24  
 221 HAFNARFJÖRÐUR

SÉRUPPRÁTTUR - PÍPULAGNIR  
 LOFTRÆSTING - GRUNNMYND 101b

Hönnun:	NG	Verkúmer:	21041
Teiknað:	NG	Mælikvarði:	1:50
Yfirari:	HÖO	Dagsetning:	29.11.2021
Samþykkt:		Teikn.nr.:	P4-21
Hákon Örn Ómarsson Kl. 300577-3189		Útgáfa:	1
Áritun hönnunarstjóra: Kristinn Ragnarsson Kl. 120944-2669			
Útgáfa / Dagsetning ábakkpádráta: 01/28.05.2021			

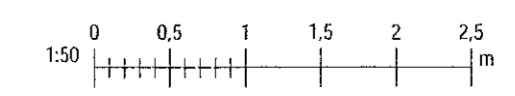

Plak: 10/03/21  
 Sine: 29.11.2021 11:26:01

Copyright © NNE Verkefndistofa ehf. Hönnuð er skráð í teikningum. Pípuáritun er ísl. skráðug samþykkið