
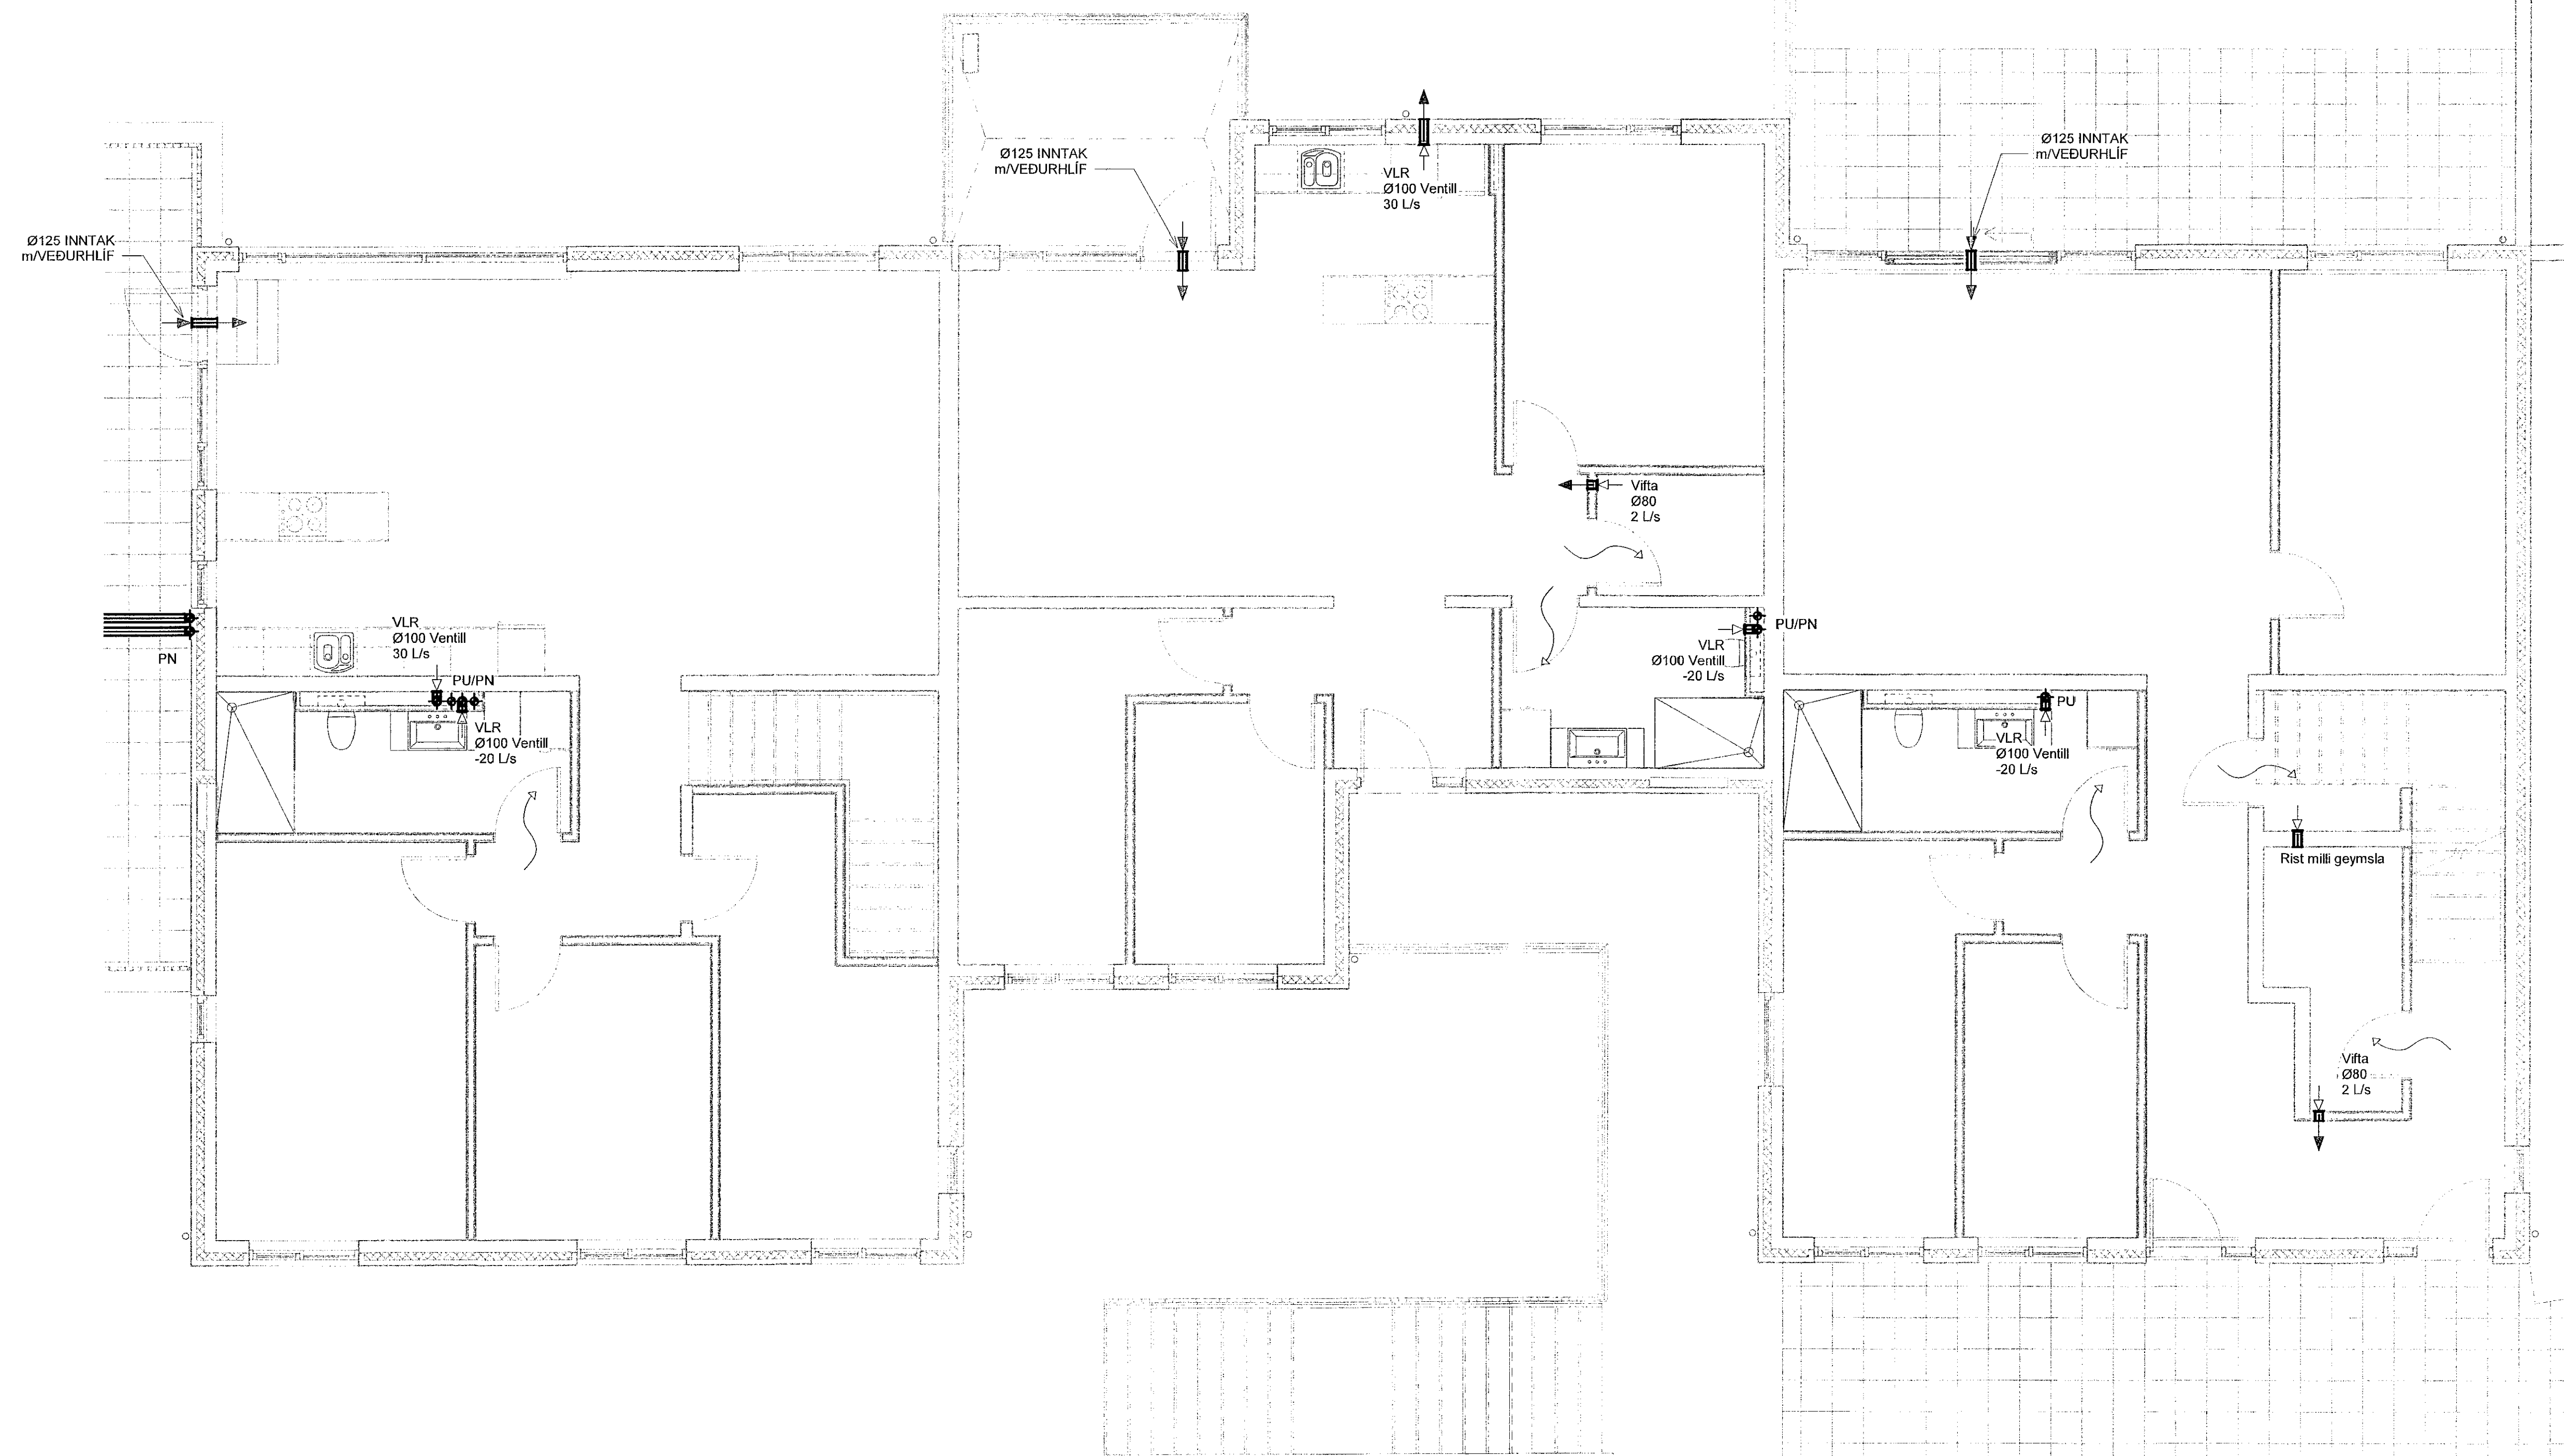


Samþykkt þann
03. des. 2021
f.h. byggingarkennara Hjalmar A. Jónsson
H.A.S.

Útg.	Dags.	Lýsing	Nafn
1	29.11.2021	FRUMÚTGÁFA	HÖO

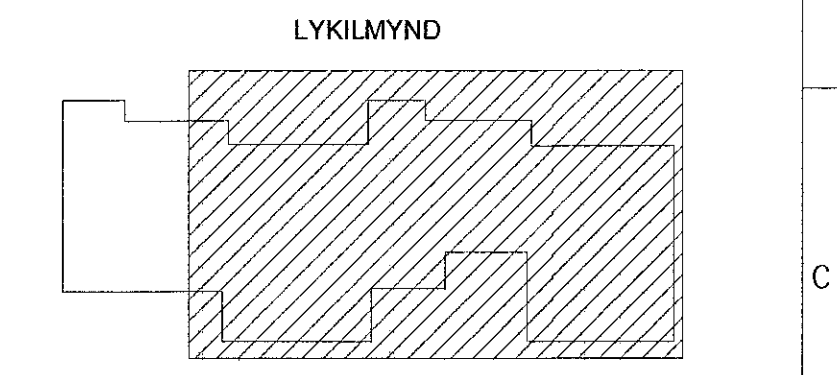

SJÁ ALMENNAR SKÝRINGAR Á TEIKN. P0-01 OG P0-02
ÞVERMÁL LOFTRÆSILAGNAR ER Ø100mm ÚR BLIKKI NEMA
ANNAD SÉ TEKID FRAM.
ELDVERJA ÞARF LAGNIR MED EINANGRUN, SEM KOMA
FRÁ ÖÐRU BRUNAHÓLFÍ OG LIGGJA Í ÖPNU RYMI

LOFTBIL UNDIR HURÐ EÐA
YFRISTRAUMS RIST


VERKFRÆÐISTOFA

NNE VERKFRÆÐISTOFA ehf
Höðmárá 6 - 201 Kópavogur Ísland
Sí. 899-3077 / 899-3577
Kt. 4604210470. net@nne.is www.nne.is

DRANGSSKARÐ 15 OG HÁDEGISSKARÐ 24
221 HAFNARFJÖRÐUR

SERUÞPRÁTTUR - PÍPULAGNIR
LOFTRÆSTING - GRUNNMYND 102a

Hönnun:	NG	Verknúmer:	21041
Teiknað:	NG	Mælikvarði:	1:50
Yfirfarið:	HÖO	Dagsetning:	29.11.2021
Samþykkt:	Hákon Örn Ómarsson Kt. 300577-3189	Teikn.nr.:	P4-22
Áritun hönnunarstjóra:	Kristín Ragnarsdóttir Kt.120944-2669	Útgáfa:	1
Útgáfa / Dagsetning skilgreipkitta: 0 / 28.05.2021			

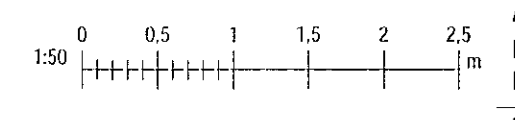

Skjalnúmer: 29.11.2021 11:26:02