
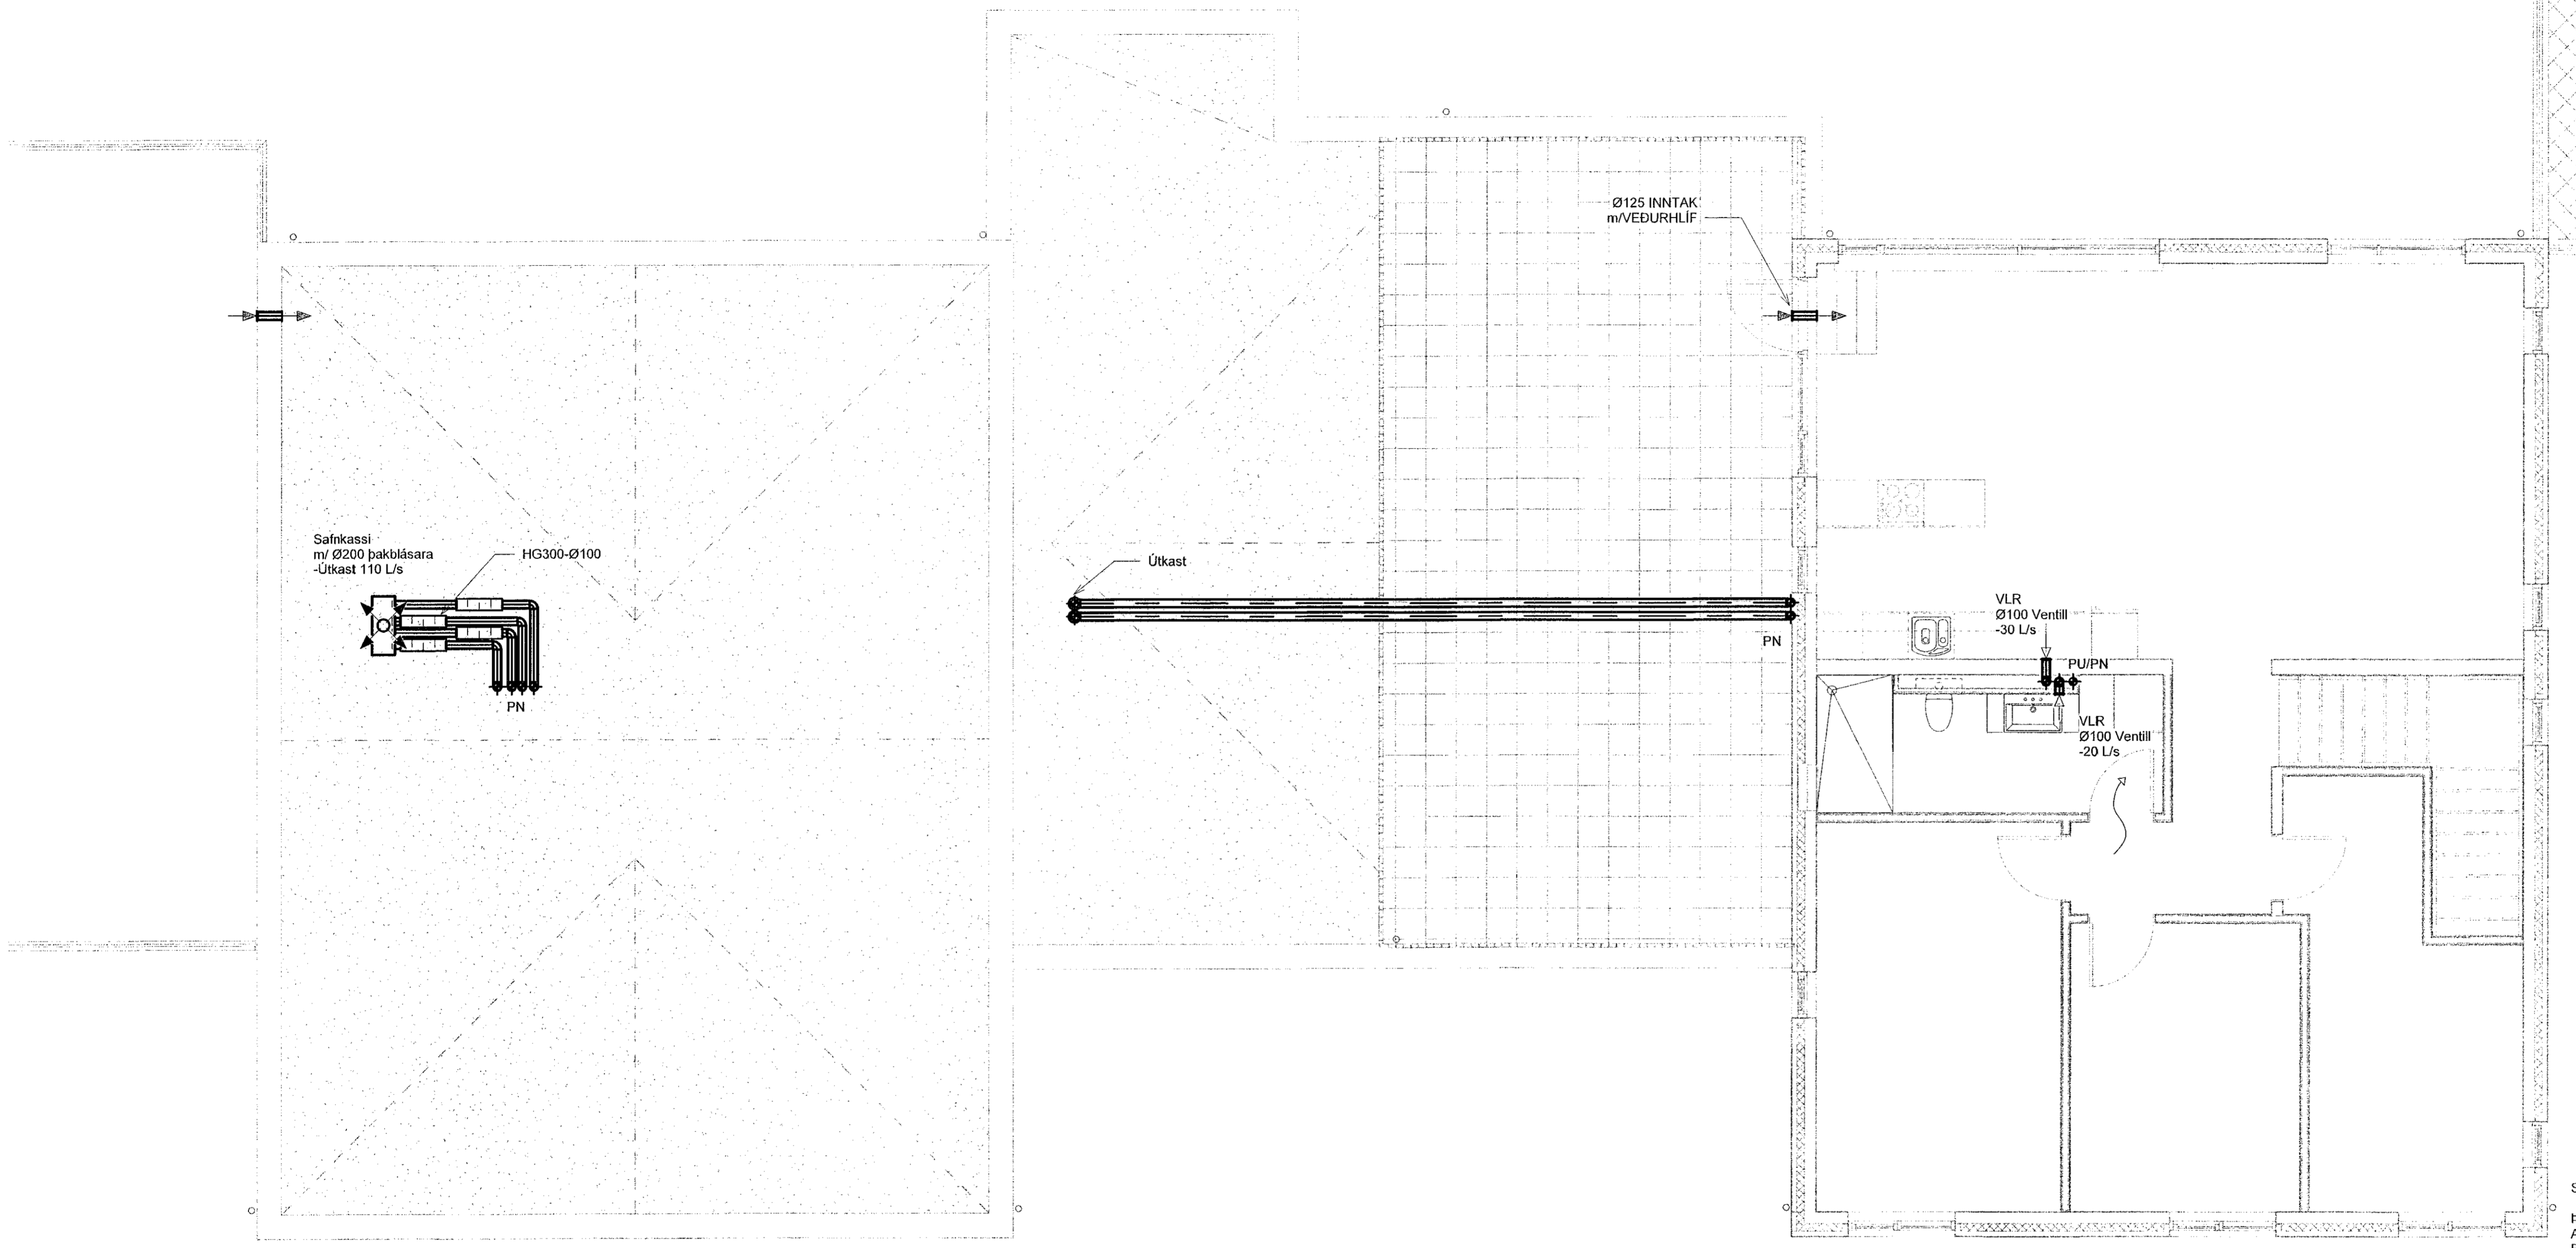


Samþykkt þænn
03. des. 2021
f.h. byggingarfulltrúnaðs í Hæðgisskard
Hjálmar A. Jónsson

Útg.	Dags.	Lýsing	Nafn
1	29.11.2021	FRUMÚTGÁFA	HÖÖ

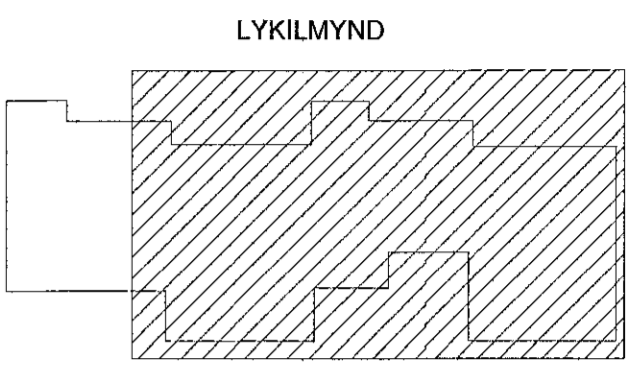

SJÁ ALMENNAR SKÝRINGAR Á TEIKN. P0-01 OG P0-02
ÞVERMÁL LOFTRÆSILAGNAR ER Ø100mm ÚR BLIKKI NEMA
ANNAD SÉ TEKID FRAM.
ELDVERJA ÞARF LAGNIR MED EINANGRUN, SEM KOMA
FRÁ ÖÐRU BRUNAHÖLFI OG LIGGJA Í ÖPNU RYMI

LOFTBIL UNDIR HURÐ EDA
YFRISTRAUMS RIST


VERKFRÆÐISTOFA

NNE VERKFRÆÐISTOFA ehf
Hæðamáli 6 - 201 Kópavogur Ísland
Sí. 899-3077 / 899-3577
Kl. 460421-0470. verfr@nne.is www.nne.is

DRANGSSKARD 15 OG HÁDEGISSKARD 24
221 HAFNARF JÖRÐUR

SÉRUPPRÁTTUR - PÍPULAGNIR
LOFTRÆSTING - GRUNNMÝND 102b

Hönnun:	NG	Verknúmer:	21041
Teiknað:	NG	Mælikvarði:	1:50
Yfirfarið:	HÖÖ	Dagsetning:	29.11.2021
Samþykkt:		Teikn.nr.:	P4-31
Hákon Örn Ómarsson Kl. 300577-3189	<i>[Signature]</i>	Útgáfa:	1
Áritun hönnunarstjóra:			
Kristinn Ragnarsson Kl.120944-2669	<i>[Signature]</i>		
Útgáfa / Dagsetning aðskjalpróts: 0 / 28.05.2021			

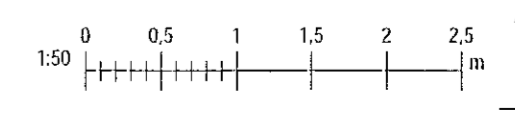

Skýr. 10/25/21
Sene: 28.11.2021 13:26:04

Copyright © NNE Verkefndistofa ehf. Hönnuð og skráð af hönnuðum. Flókkur er það stíllaga samþykki