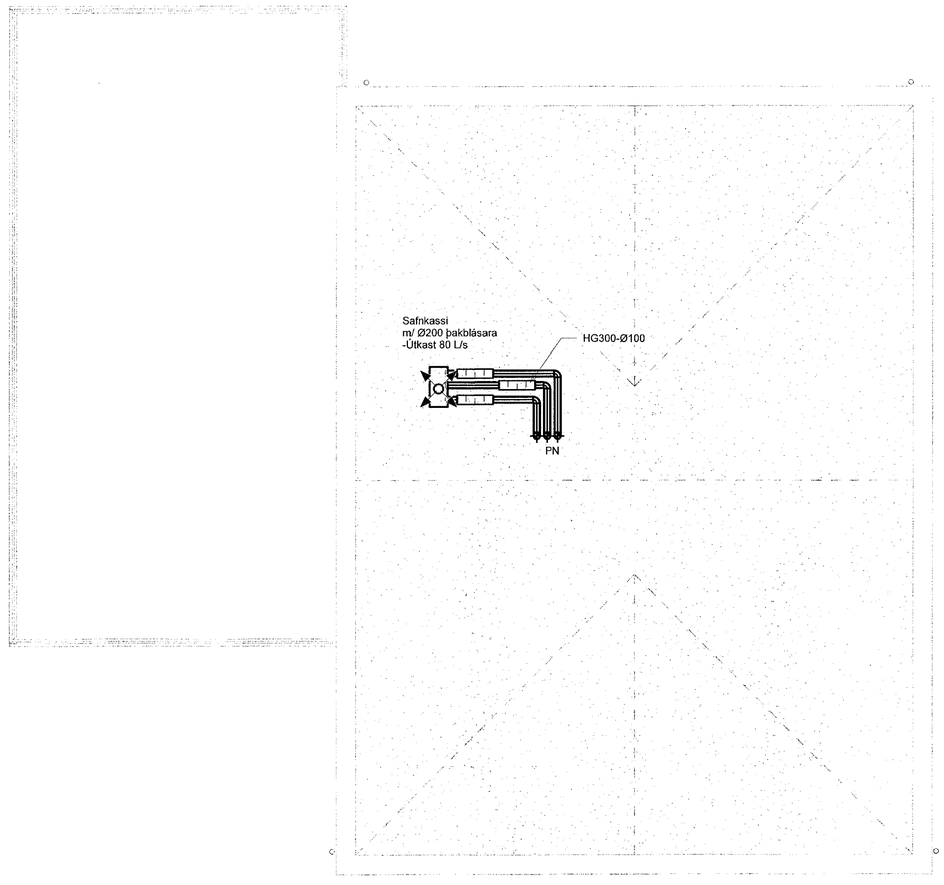

Samþykkt þann
03. des. 2021
f.h. byggingarfulltrúans í Hafnarfirði
Hjálmar A. Jónsson
HAJ

Útg.	Dags.	Lýsing	Nafn
1	29.11.2021	FRUMÚTGÁFA	HÓÖ

LYKILMYND

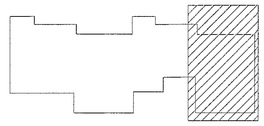

SJÁ ALMENNAR SKÝRINGAR Á TEIKN. P0-01 OG P0-02

ÞVERMÁL LOFTRÆSILAGNAR ER Ø100mm ÚR BLIKKI NEMA ANNAÐ SÉ TEKIÐ FRAM.
ELDVERJA ÞARF LAGNIR MEÐ EINANGRUN, SEM KOMA FRÁ ÖÐRU BRUNAHÓLFI OG LIGGJA Í OPNU RÝMI

LOFTBIL UNDIR HURÐ EÐA YFRISTRAUMS RIST

VERKFRÆÐISTOFA

NNE VERKFRÆÐISTOFA ehf
Hæðarmári 6 - 201 Kópavogur Ísland
s. 899-3077 / 899-3577
Kt. 460421-0470. nne@nne.is www.nne.is

DRANGSSKARÐ 15 OG HÁDEGISSKARÐ 24

221 HAFNARFJÖRÐUR

SÉRUPPDRÁTTUR - PÍPULAGNIR
LOFTRÆSTING - GRUNNMYND ÞAK

Hönnun:	NG	**Verknúmer:**	21041
Teiknað:	NG	**Mælikvarði:**	1:50
Yfirfarið:	HÓÖ	**Dagsetning:**	29.11.2021
Samþykkt: Hákon Örn Ómarsson Kt. 300577-3189		**Teikn.nr:**	P4-41
Áritun hönnunarstjóra: Kristinn Ragnarsson Kt.120944-2069		**Útgáfa:**	1

Útgáfa / Dagsetning aðaluppdráttu: 0 / 28.05.2021

1:50 0 0,5 1 1,5 2 2,5 m

Copyright © NNE Verkfræðistofa ehf - Hönnuður áskilur sér allan rétt á teikningum - Fjölfaldar er með skriflegu samþykki

A1

Plot: 10/25/21

Save: 28.11.2021 11:28:05

Skrá: M:\AVR21\21041 - Drangsskarð 15 og Hádegisskarð 24\02 DESIGN\02 P - PÍPULAGNIR\Loftræsting\Drangsskarð 15 og Hádegisskarð 24_Loftræsting.rvt