


Samþykkt þann
03. des. 2021
i.h. byggingarfulltrúans í Hafnarfirði
Hjalmar A. Jónsson
H.A.S.

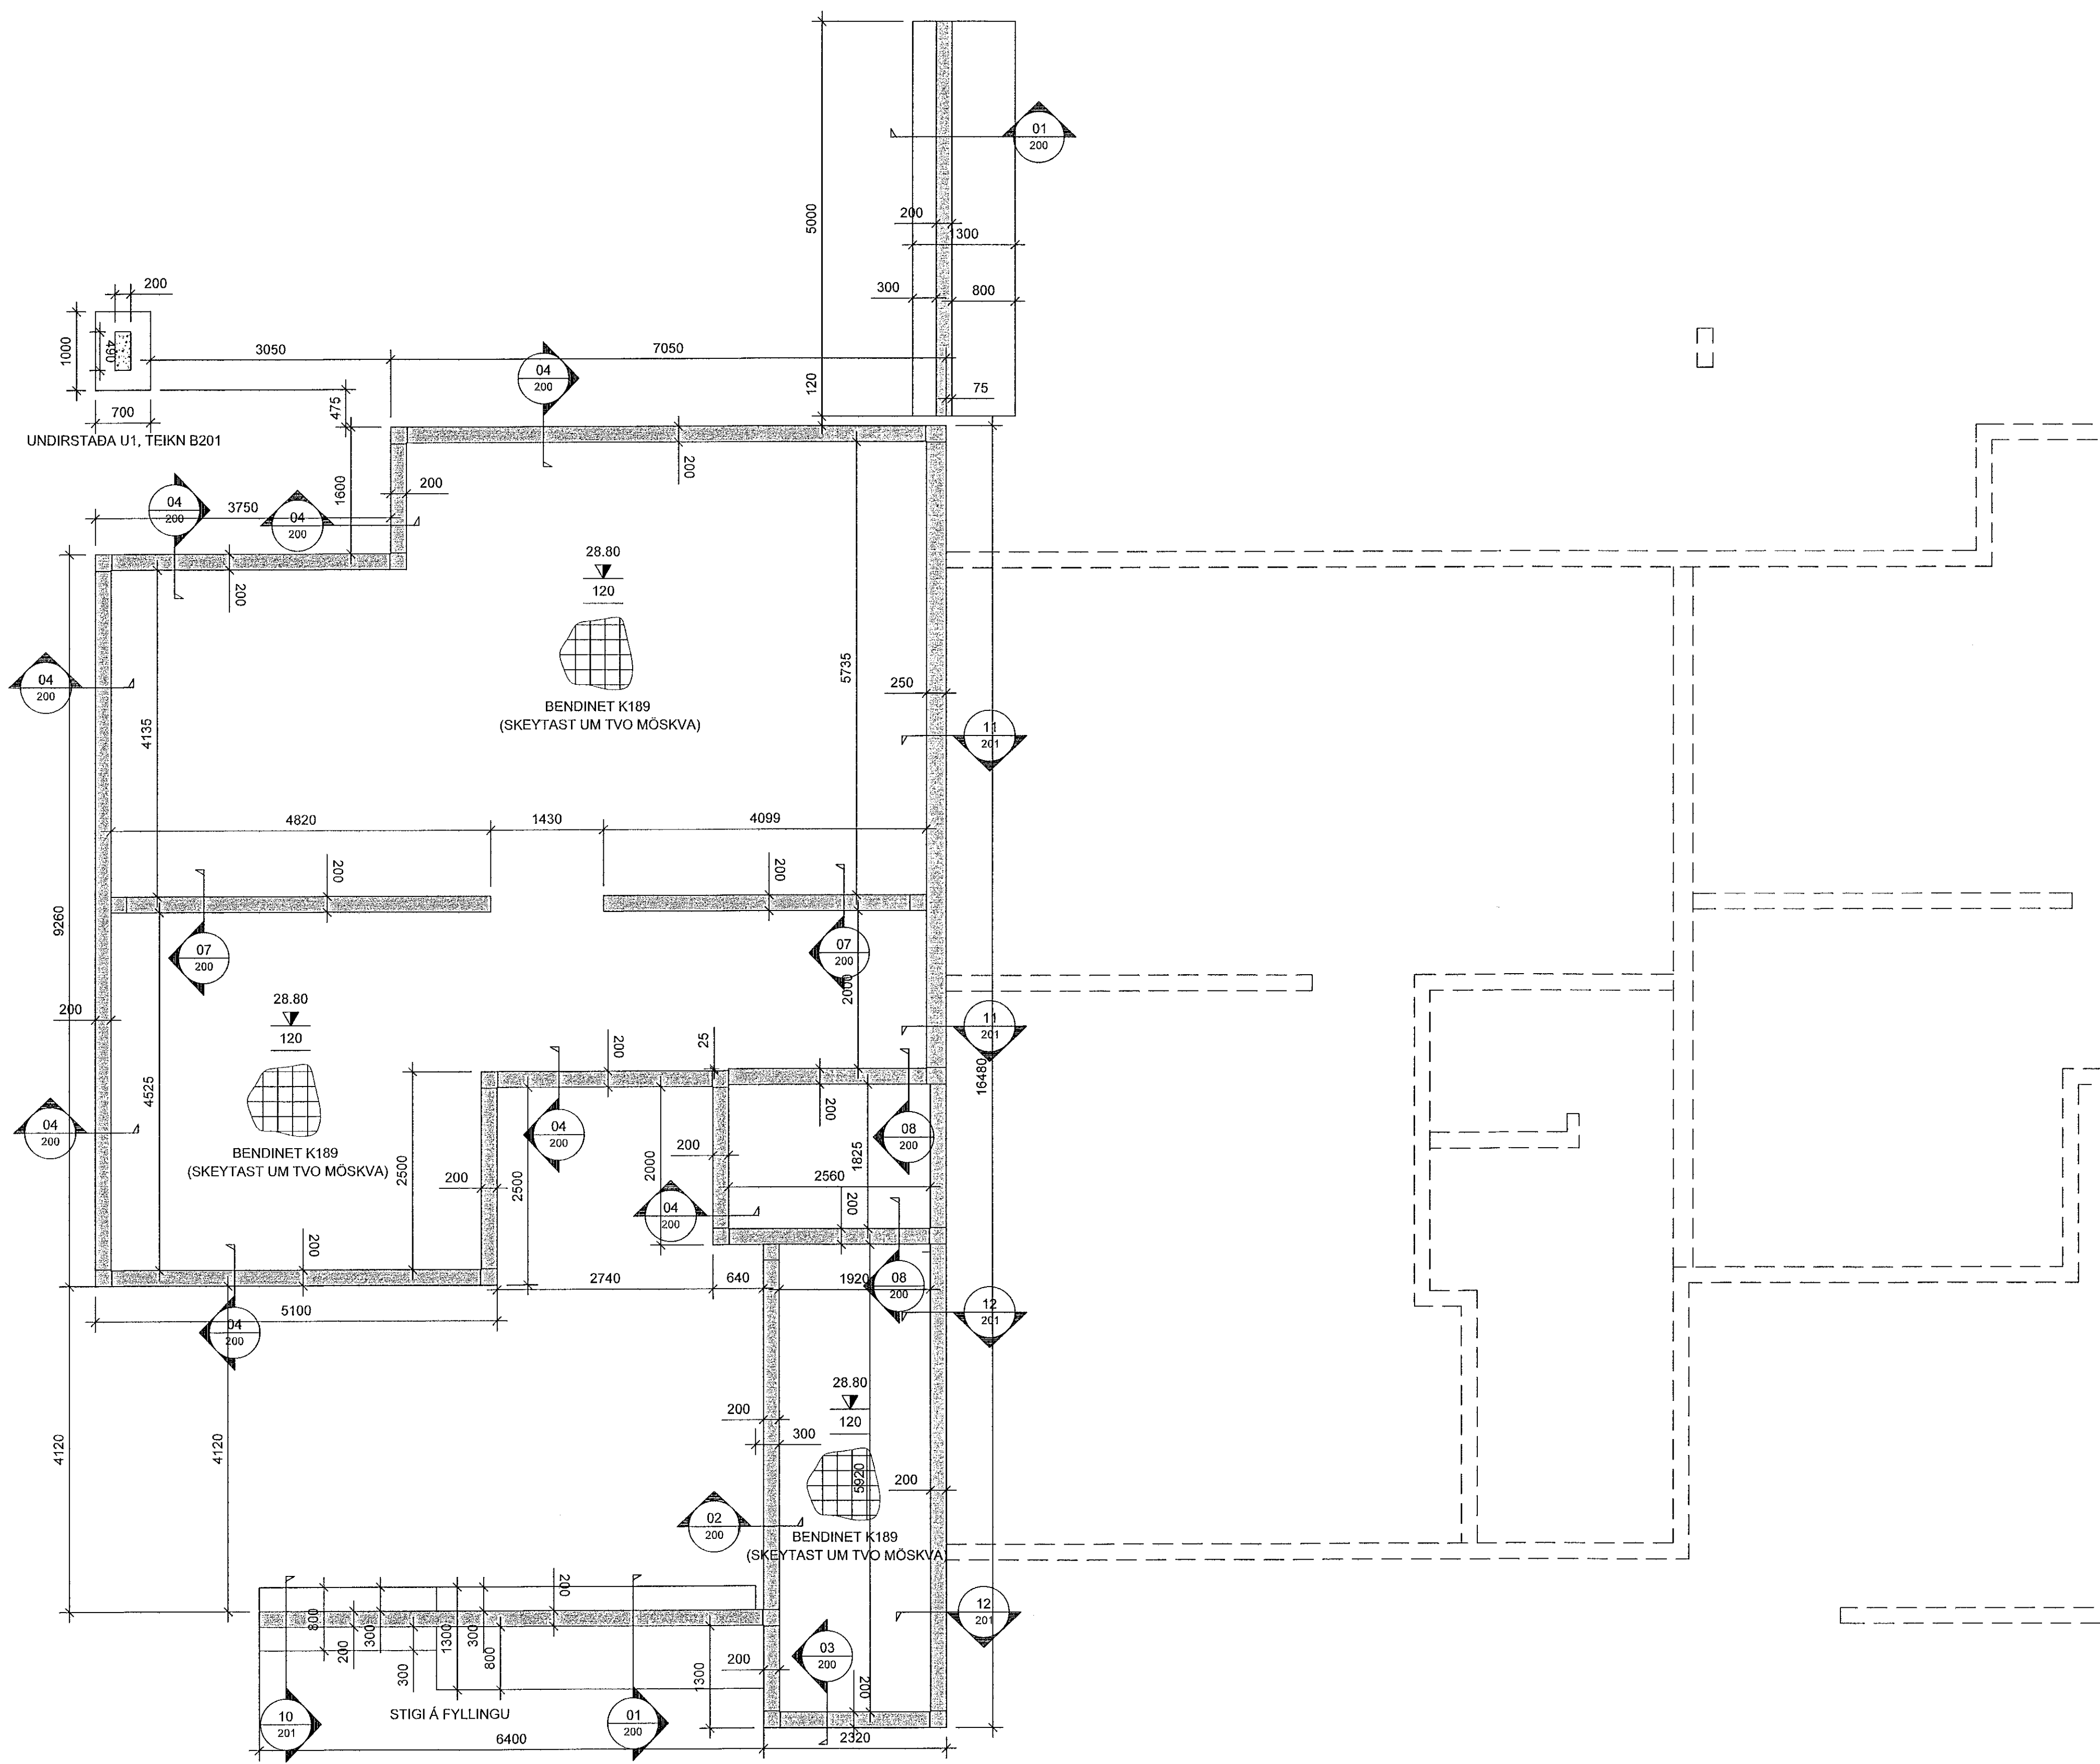

ATH!

ALMENNAR SKÝRINGAR SJÁ TEIKN. B001

BENDING VEGGJA NEMA ANNAD SÉ TEKID FRAM:

SAMLÖKUEININGAR 320mm
150mm BURÐARVEGGUR:
TVÓFALT K257 BENDINET OG 2K12 RANDJÁRN.
70mm VEDURKÁPA:
EINFALT K189 BENDINET OG K12 RANDJÁRN.

150mm/200mm ÞYKKIR:
TVÓFALT K257 BENDINET OG 2K12 RANDJÁRN. NEMA ANNAD KOMI FRAM Á SNIÐUM (VIÐBÓTARBENDING VEGGJA ER SKV. SNIÐUM).

250mm ÞYKKIR:
TVÓFÖLD BENDING K10c200 LÖÐRÉTT OG K10c250 LÁRÉTT.

ÞAR SEM JARÐVEGUR LIGGUR AÐ VEGGEININGUM SKAL LÖÐRÉTT JÁRNUN Í INNRI BRÚN SAMSVARA K10c200

JÁRNUN KRINGUM OP ER 2K12 OG JÁRNAFYRIRKOMULAG SKV SKÝRINGARBLADI (NEMA ANNAD KOMI FRAM) Í INNVEGGJUM KOMA 2K12 Í VEGGENDA

SÉU JÁRNABAKKAR NOTADIR Í STAÐ VINKLAJU-LYKKJA SKULU ÞEIR VALDIR ÞANNIG AÐ JÁRNAMAGNID SÉ ÞAÐ SAMAN.


EINANGRUNARÞYKKTIR ERU
-100mm PLASTEINANGRUN 24kg/m³ UNDIR BOTNPLÖTU

KJARNABORA/SAGA MÁ FYRIR LÖGNUM EF EKKI HEFUR VERID GERT RÁÐ FYRIR ÞEIM Í UPPSTEYPU.


LAGNAGÓT ERU BREIDD OG HÆÐ 200x200 NEMA ANNAD KOMI FRAM. LAGNAGÓT SJÁST Á LAGNATEIKNINGUM. LENDI KÓTI Á GATTI UNDIR NEDRI BRÚN SÖKKULS (HÆÐ SÖKKULDÝPT)ÞÁ LIGGUR LÖGNIN UNDIR SÖKKULVEGG..

YFIRFARA SKAL ALLAR MÁLSETNINGAR OG HÆÐARKÓTA M.T.T
TEIKNINGA ARKITEKTA OG GERA HÖNNUDUM VIÐVART EF MISRÆMI FINNST.

VANDA SKAL FRÁGANG Á EININGASKILUM TIL AÐ KOMA Í VEG FYRIR LEKA T.D. MEÐ ÁBRÆDDUM PAPPAN.

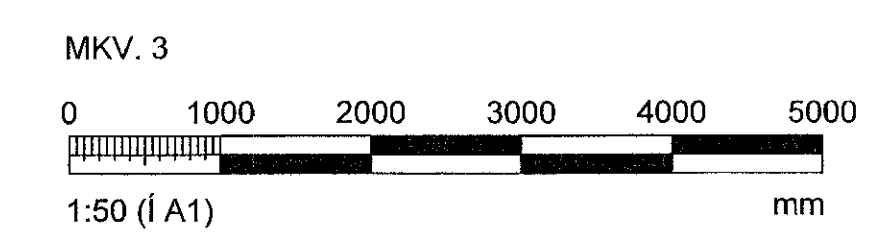

LYKILMYND

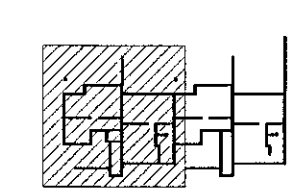

GRUNNMYND - SÖKKLAR OG BOTNPLATA
MKV. 3

ÁRITUN HÖNNUNARSTJÓRA: Kristinn Þógnarsson kt.120944-2669			
BREYTINGAR			
NR.	DAGS.	BREYTING	SP.
1	01.10.2021	FRUMÚTGÁFA	SAÓ
2	22.11.2021	STAÐSTEYPTIR SÖKKLAR	
VERKFRÆÐISTOFA			
NNE Verkfæðistofa ehf kt. 460421-0470 HÆÐASMÁRI 6, 201 KÓPAVOGUR nne@nne.is S:8993577(HOO)/8993077(SAO)			
SAMÞYKKT Sturlaugur Aron Ómarsson 300577-2969			
VERK DRANGSSKARÐ 15 OG HÁDEGISSKARÐ 24 HAFNARFJÖRDUR			
TEIKNING BURÐARVIRKI SÖKKLAR OG BOTNPLATA GRUNNMYND			
HANNAÐ SAÓ	TEIKNAD SAÓ	YFIRFARID SAÓ	MÆLIKVARDI 1:50 /A1
DAGS 22.11.2021	VERK NR. 21041	TEIKNING NR. B101	ÚTGÁFA NR. 2