




Sambýkt þann  
03. des. 2021  
f.h. byggingarfulltrúars í Hafnarfirði  
Hjálmar A. Jónsson  
F-143

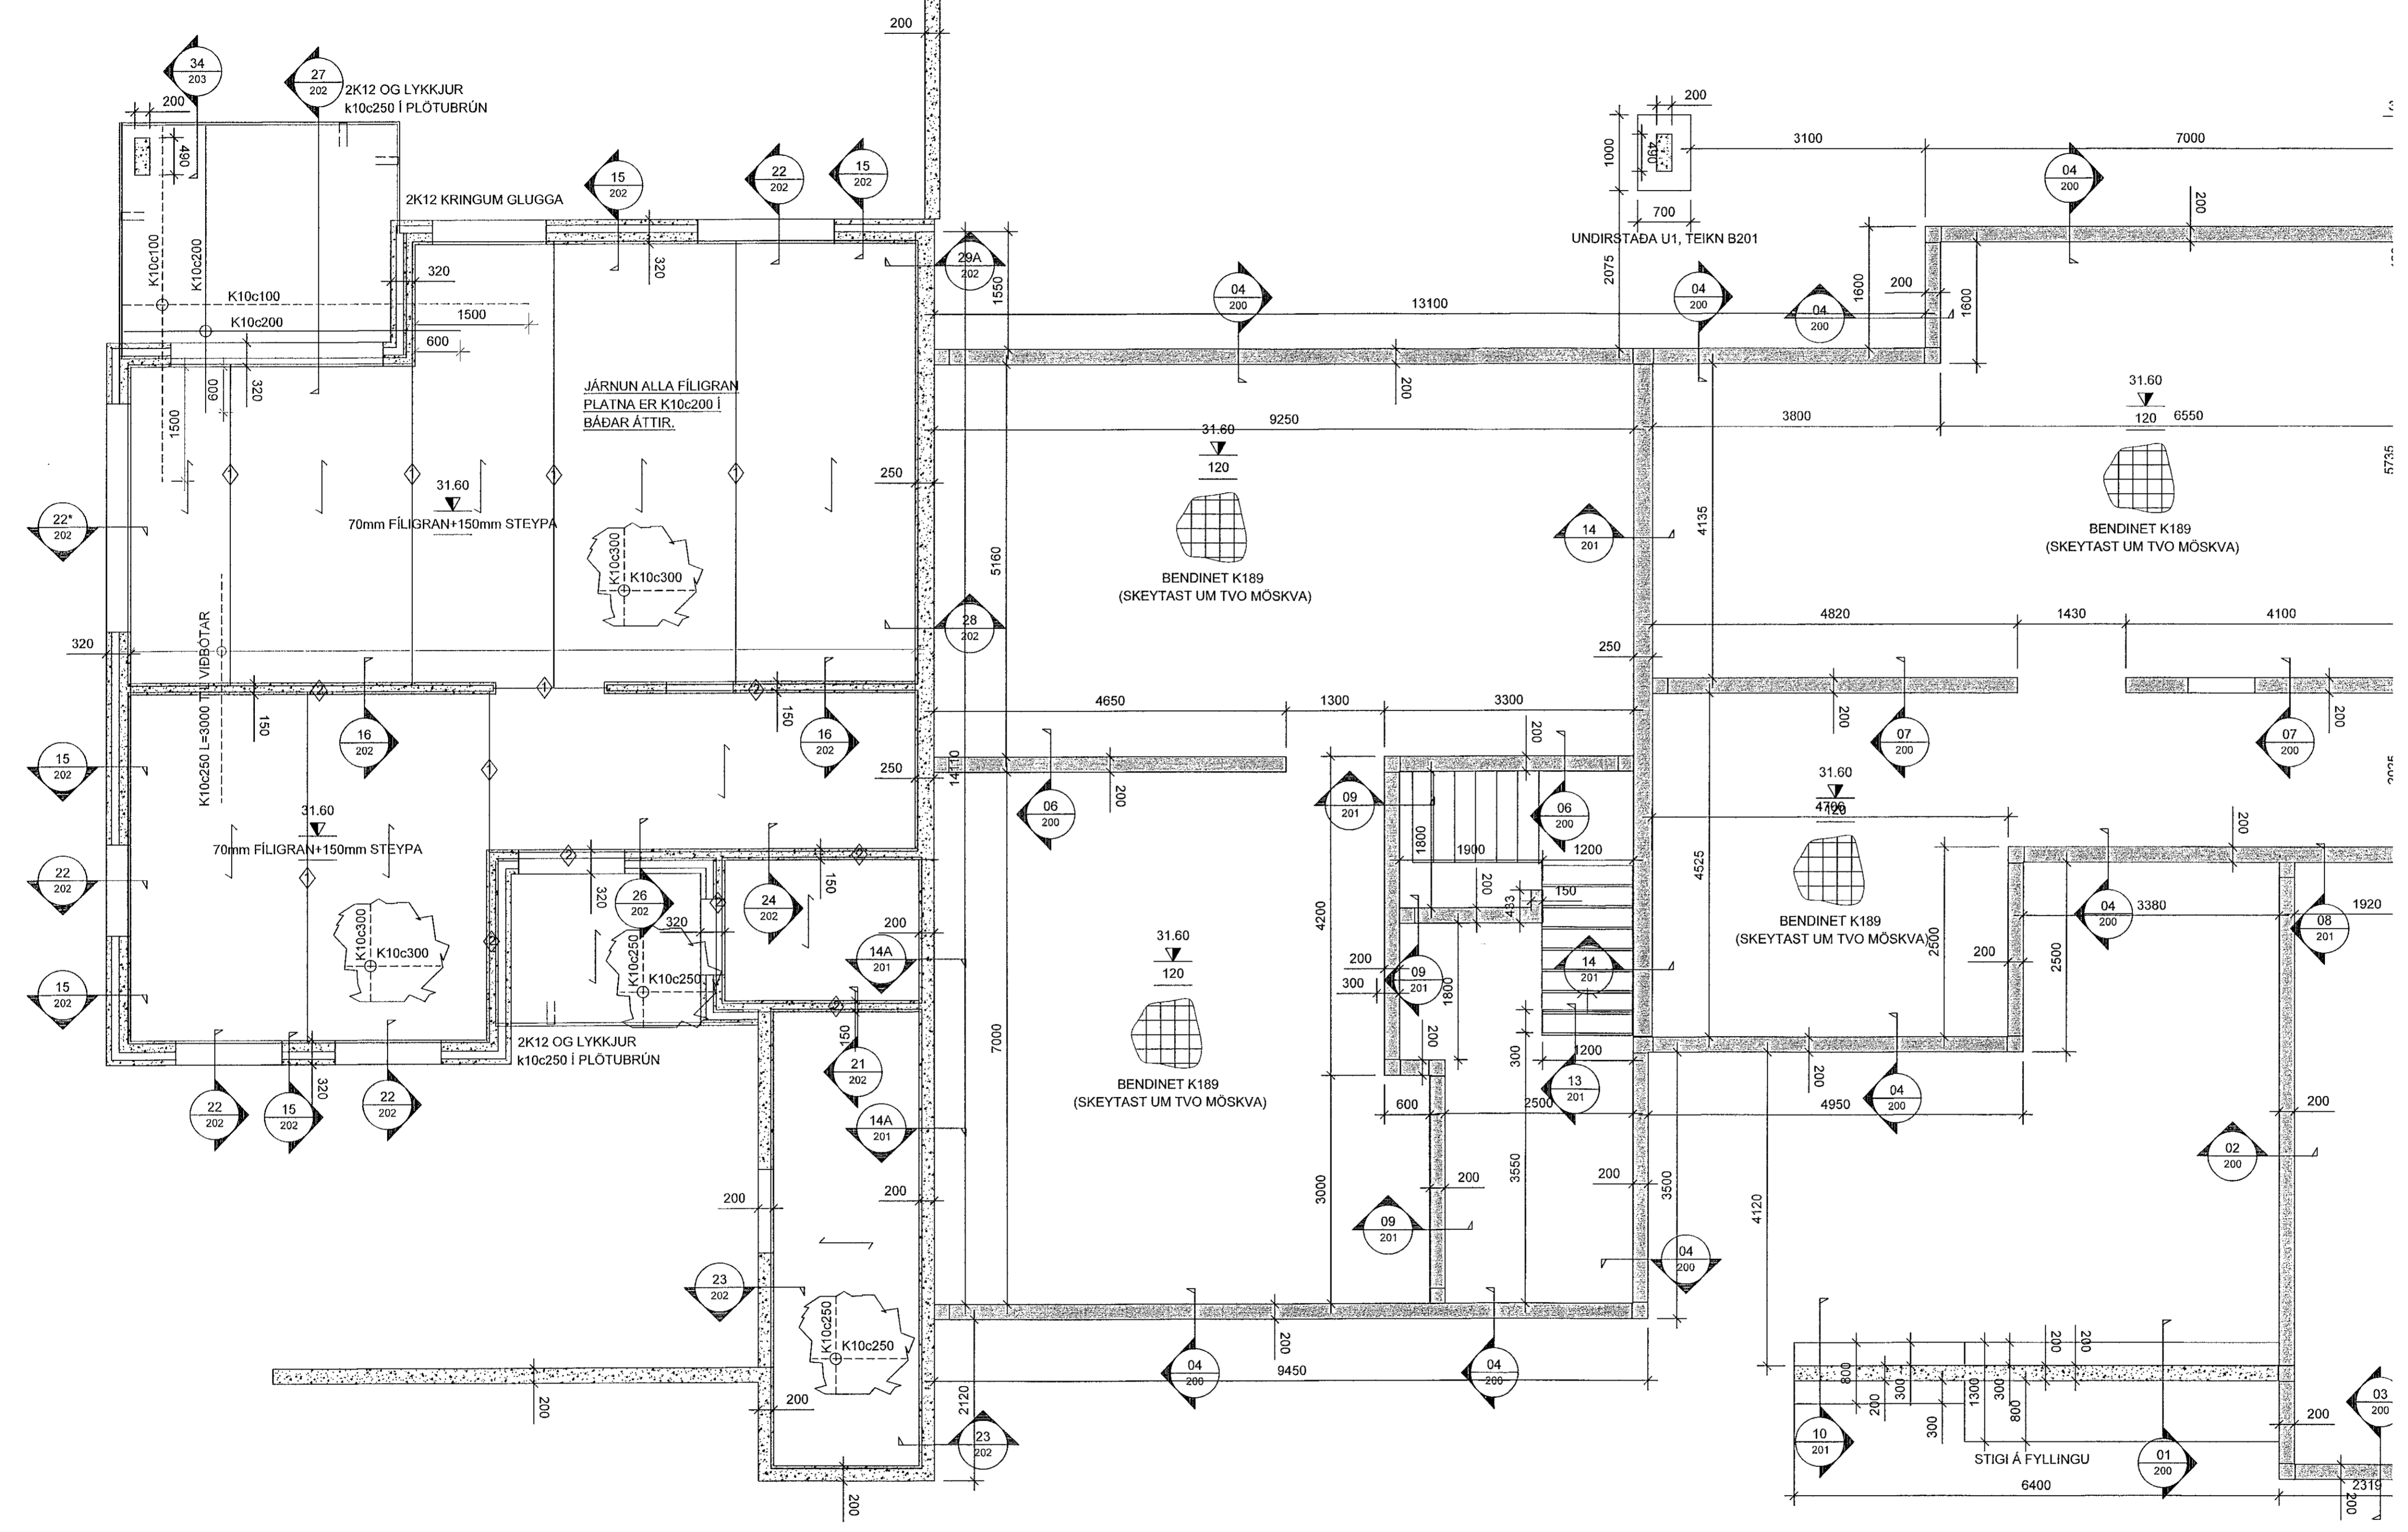

**ATHI:**  
ALMENNAR SKÝRINGAR SJÁ TEIKN. B01  
BENDING VEGGJA NEMA ANNAD SÉ TEKIÐ FRAM:  
SAMLOKUEININGAR 320mm  
150mm BURÐARVEGGUR:  
TVÓFALT K257 BENDINET OG 2K12 RANDJÄRN.  
70mm VEDURKÁPA:  
EINFALT K189 BENDINET OG K12 RANDJÄRN.  
150mm/200mm ÞYKKIR:  
TVÓFALT K257 BENDINET OG 2K12 RANDJÄRN. NEMA ANNAD KOMI FRAM Á SNIÐUM (VIÐBÓTARBENDING VEGGJA ER SKV. SNIÐUM).  
250mm ÞYKKIR:  
TVÓFÖLD BENDING K10c200 LÖÐRÉTT OG K10c250 LÁRÉTT.  
ÞAR SEM JARÐVEGUR LIGGUR AÐ VEGGEININGUM SKAL LÖÐRÉTT JÄRNUN Í INNRI BRÚN SAMSVARA K10c200  
JÄRNUN KRINGUM OP ER 2K12 OG JÄRNAFYRIRKOMULAG SKV SKÝRINGARBLADI (NEMA ANNAD KOMI FRAM) Í INNVEGGJUM KOMA 2K12 Í VEGGENDA  
SÉU JÄRNABAKKAR NOTADIR Í STAÐ VINKLAU-LYKKJA SKULU ÞEIR VALDIR ÞANNIG AÐ JÄRNAMAGNID SÉ ÞAÐ SAMÁ.  
EINANGRUNARÞYKKIR ERU  
-100mm PLASTEINANGRUN 24kg/m<sup>3</sup> UNDIR BOTNPLÖTU  
KJARNABORA/SAGA MÁ FYRIR LÖGNUM EF EKKI HEFUR VERIÐ GERT RÁÐ FYRIR ÞEIM Í UPPSTEYPU.  
LAGNAGÓT ERU BREIDD OG HVEÐ 200x200 NEMA ANNAD KOMI FRAM. LAGNAGÓT SJÁST Á LAGNAÞEIKNINGUM. LENDI KÓTI Á GATI UNDIR NEDRI BRÚN SÖKKULS (HÁÐ SÖKKULDÝPTI)ÞÁ LIGGUR LÖGNIN UNDIR SÖKKULVEGG.  
FYRIFARA SKAL ALLAR MÁLSETNINGAR OG HÆÐARKÓTA M.T.T. TEIKNINGA ARKITEKTA OG GERA HÖNNUÐUM VIÐVART EF MISRÆMI FINNST.  
VANDA SKAL FRÁGANG Á EININGASKILUM TIL AÐ KOMA Í VEG FYRIR LEKA T.D. MEÐ ÁBRÆDDUM PAPPÁ.  
SKEYTLJÄRN FÍLIGRANPLATNA:  
◊ K12c200 L=1200  
◊ K10c300 L=1200

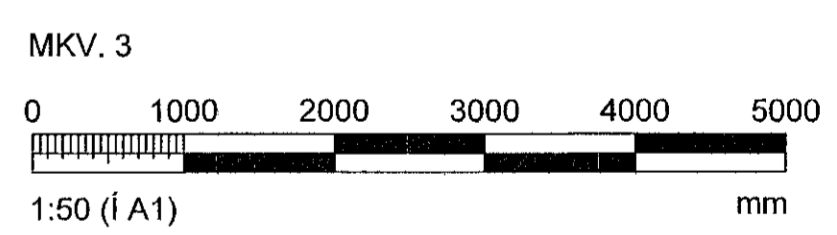

LYKILMYND

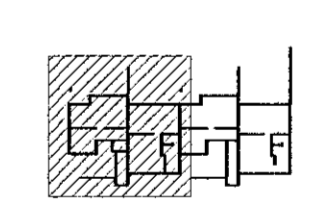

ÁRTIUN HÖNNUNARSTJÓRA Kristinn Þóroddsson kt.120944-2899			
BREYTINGAR			
NR.	DAGS.	BREYTING	SB. SAÖ
1	01.10.2021	FRUMÚTGAFA	SAÖ
2	22.11.2021	STADSTEYPTIR SÖKKLAR	
VERKFRÆÐISTOFA			
NNE Verkfræðistofa ehf kt. 460421-0470 HÆÐASMÁRI 6, 201 KÓPAVOGUR nne@nne.is S:8993577(HÓJ)8993077(SAÖ)			
SAMBÝKKT Sturlaugur Aron Ólafsson 300577-3189			
VERK DRANGSSKARÐ 15 OG HÁDEGISSKARÐ 24 HAFNARFJÖRÐUR			
TEIKNING BURÐARVIRKI VEGGIR OG LOFTAPL 1.HÆÐ/SÖKKLAR OG BOTNPL GRUNNMYND			
HANNAÐ SAÖ	TEIKNAD SAÖ	YRIFARID SAÖ	MELKIVARDI 1:50 IA1
DAGS: 22.11.2021	VERK NR: 21041	TEIKNING NR: B111	ÚTGAFA NR: 2

GRUNNMYND - VEGGIR OG LOFTAPLATA 1.HÆÐ / SÖKKLAR OG BOTNPLATA  
MKV. 3