


Samþykkt bann
03. des. 2021
i.h. byggingarfulltrúans í Hafnarfrá
Hjálmar A. Jónsson
1-1A3

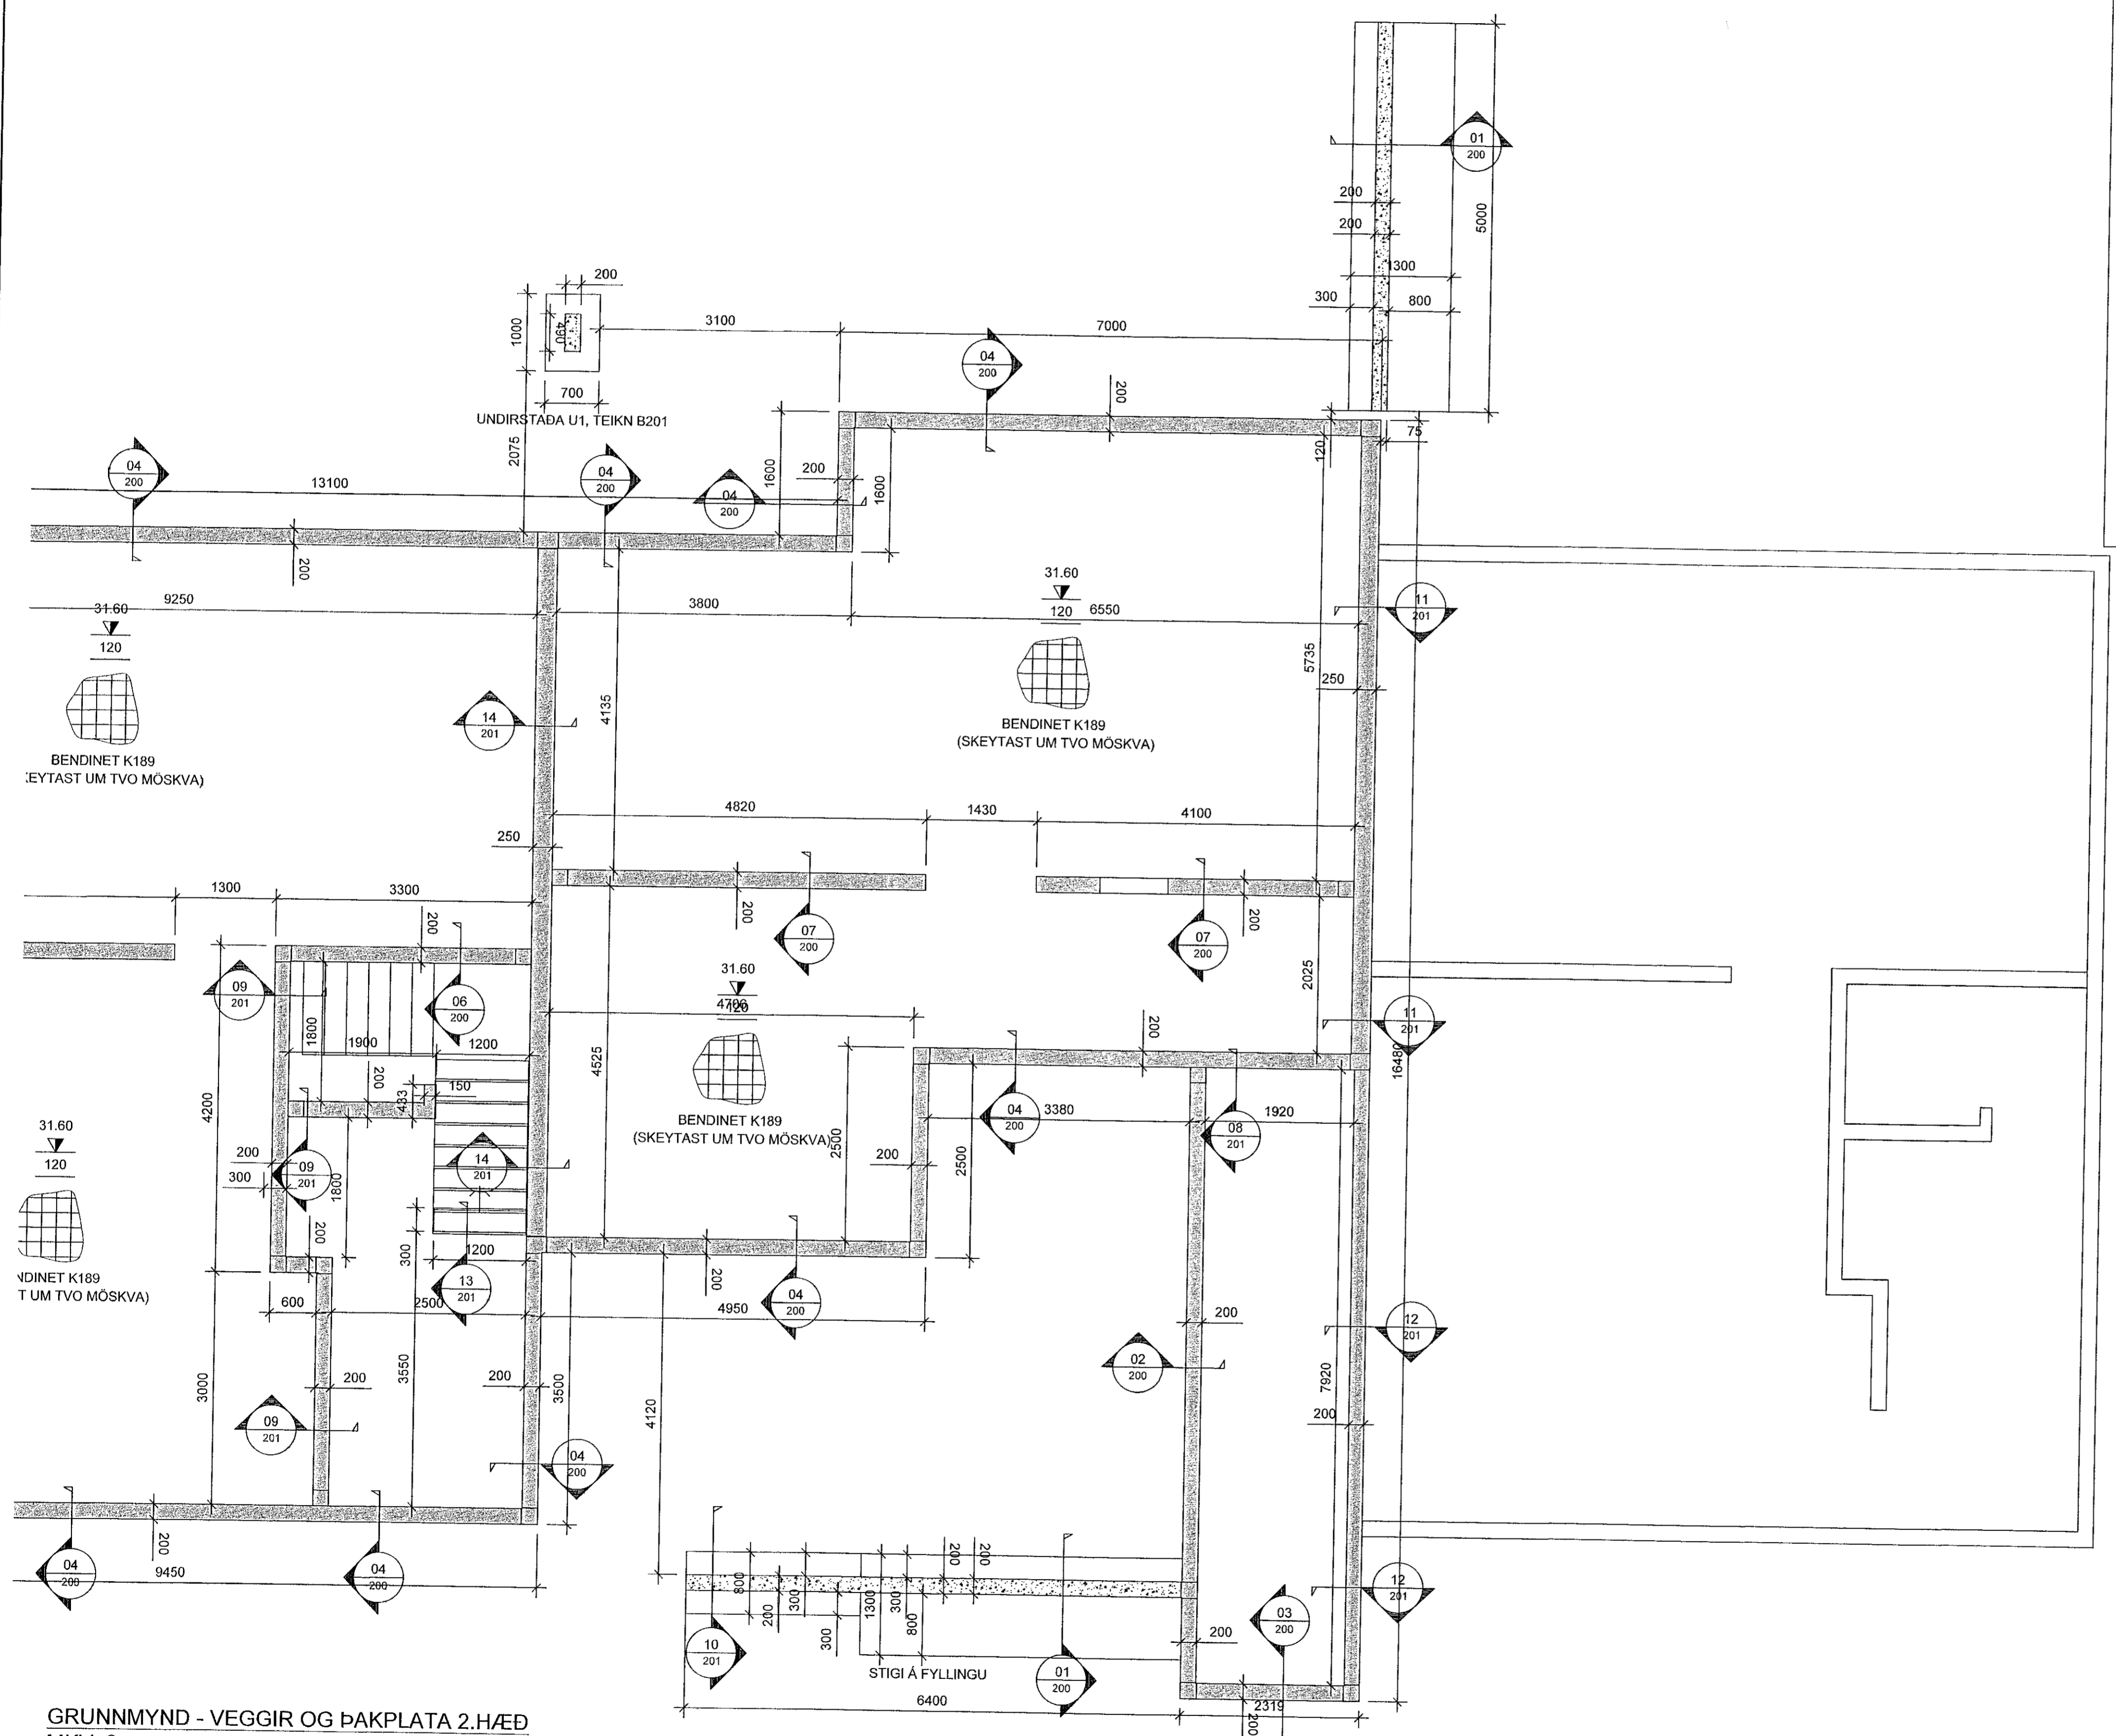

ATHI:

ALMENNAR SKÝRINGAR SJÁ TEIKN. B001

BENDING VEGGJA NEMA ANNAD SÉ TEKID FRAM:

SAMLÖKUEININGAR 320mm
150mm BURÐARVEGGUR:
TVÓFALT K257 BENDINET OG 2K12 RANDJÁRN.
70mm VEDURKÁPA:
EINFALT K189 BENDINET OG K12 RANDJÁRN.

150mm/200mm ÞYKKIR:
TVÓFALT K257 BENDINET OG 2K12 RANDJÁRN. NEMA ANNAD KOMI FRAM Á SNIÐUM (VIÐBÓTARBENDING VEGGJA ER SKV. SNIÐUM).

250mm ÞYKKIR:
TVÓFOLD BENDING K10c200 LÓÐRÉTT OG K10c250 LÁRÉTT.

ÞAR SEM JARÐVEGUR LIGGUR AÐ VEGGEININGUM SKAL LÓÐRÉTT JÁRNUN Í INNRI BRÚN SAMSVARA K10c200

JÁRNUN KRINGUM OP ER 2K12 OG JÁRNAFYRIRKOMULAG SKV SKÝRINGARBLADI (NEMA ANNAD KOMI FRAM) Í INNVEGGJUM KOMA 2K12 Í VEGGENDA

SÉU JÁRNABAKKAR NOTADIR Í STAÐ VINKLA/UYKKJJA SKULU ÞEIR VALDIR ÞANNIG AÐ JÁRNAMAGNID SÉ ÞAD SAMA.

EINANGRUNARÞYKKIR ERU
-100mm PLASTEINANGRUN 24kg/m3 UNDIR BOTNPLÖTU


KJARNABORA/SAGA MÁ FYRIR LÖGNUM EF EKKI HEFUR VERID GERT RÁÐ FYRIR ÞEIM Í UPPSTEYPU.

LAGNAGÖT ERU BREIDD OG HÆÐ 200x200 NEMA ANNAD KOMI FRAM. LAGNAGÖT SJÁST Á LAGNATEIKNINGUM. LENDI KÓTI Á GATI UNDIR NEDRI BRÚN SÖKKULS (HÁÐ SÖKKULDÝPT)ÞÁ LIGGUR LÖGNIN UNDIR SÖKKULVEGG..


YFIRFARA SKAL ALLAR MÁLSETNINGAR OG HÆÐARKÓTA M.T.T
TEIKNINGA ARKITEKTA OG GERA HÖNNUDUM VIÐVART EF MISKEMI FINNST.

VANDA SKAL FRÁGANG Á EININGASKILUM TIL AÐ KOMA Í VEG FYRIR LEKA T.D. MED ÁBRÆDDUM PAPPJA.

SKEYTIJÁRN FILIGRANPLATNA:
◊ K12c200 L=1200
◊ K10c300 L=1200
◊ K12c150 L=1200

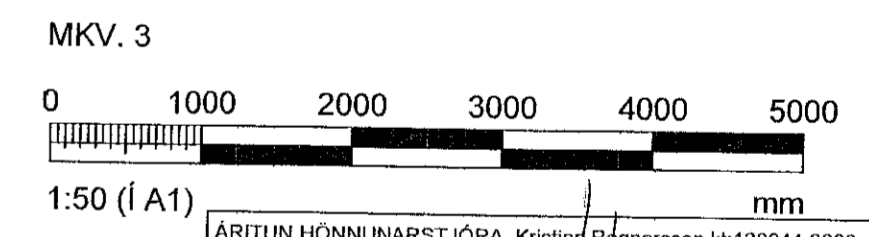

LYKILMYND

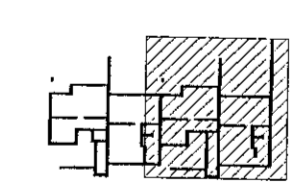

ARITUN HÖNNUNARSTJÓRA Kristinn Ragnarsson kt.120944-2669			
BREYTINGAR			
NR.	DAGS.	BREYTING	SÞ.
1	01.10.2021	FRUMÚTGÁFA	SAÓ
2	22.11.2021	STADSTEYPTIR SÖKKLAR	
VERKFRÆÐISTOFA			
NNE Verkfræðistofa ehf kt. 460421-0470 HÆDASMÁRI 6, 201 KÓPAVOGUR nne@nne.is S:8993577(HOJ)/8993077(SAO)			
SAMÞYKKT Sturlaugur Aron Ólafsson 300577-3189			
VERK			
DRANGSSKARD 15 OG HÁDEGISSKARD 24 HAFNARFJÖRDUR			
TEIKNING			
BURÐARVIRKI VEGGIR OG ÞAKPLATA 2.HÆÐ GRUNNMYND			
HANNAÐ SAÓ	TEIKNAD SAÓ	YFIRFARID SAÓ	MELIKVARDI 1:50 /A1
DAGS. 22.11.2021	VERK.NR. 21041	TEIKNING NR. B112	UTGÁFA NR. 2