


Sambýkkt þenn
03. des. 2021
i.h. byggingarfulltrúars í Hafnarfréi
Hjalmar A. Jónsson
F-11A-5

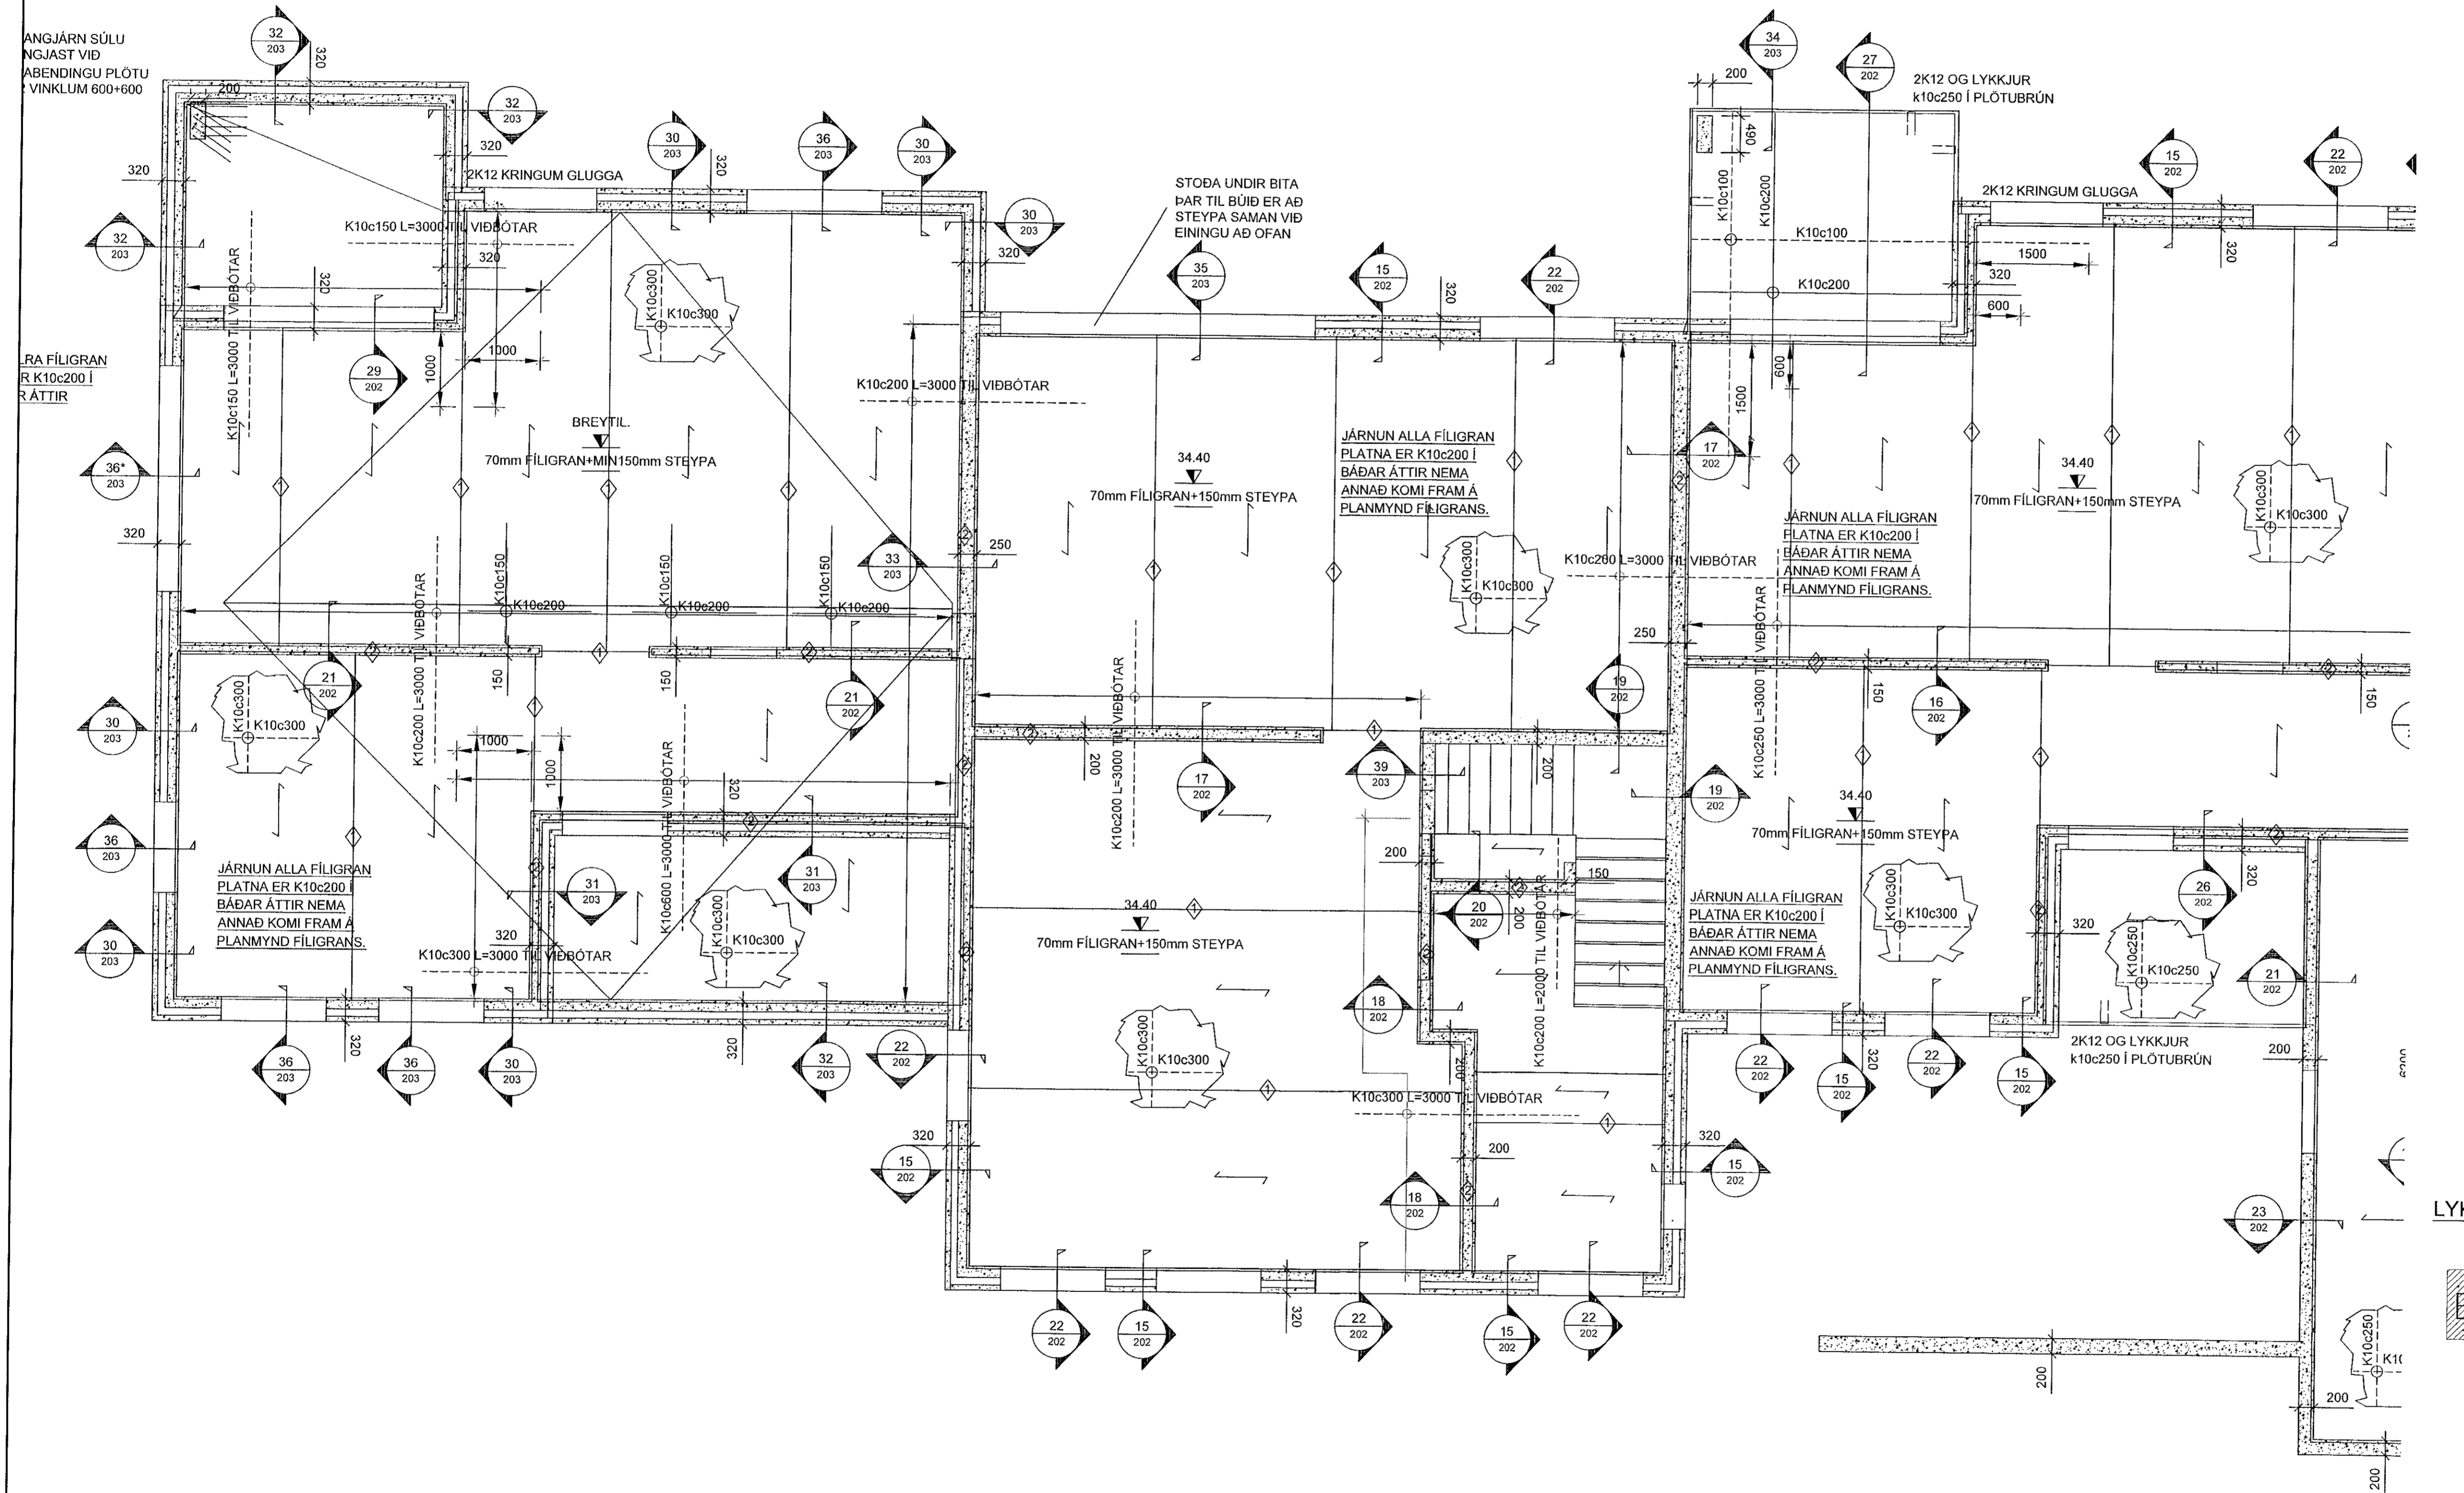

ATHI:

ALMENNAR SKÝRINGAR SJÁ TEIKN. B001

BENDING VEGGJA NEMA ANNAD SÉ TEKID FRAM.

SAMLOKUEININGAR 320mm
150mm BURÐARVEGGUR:
TVÓFALT K257 BENDINET OG 2K12 RANDJÄRN.
70mm VEDURKÁPA:
EINFALT K189 BENDINET OG K12 RANDJÄRN.

150mm/200mm ÞYKKIR:
TVÓFÖLD BENDING K10c200 LÖÐRÉTT OG K10c250 LÁRÉTT.

ÞAR SEM JARÐVEGUR LIGGUR AÐ VEGGEININGUM SKAL
LÖÐRÉTT JÄRNUN Í INNRI BRÚN SAMSVARA K10c200

JÄRNUN KRINGUM OP ER 2K12 OG JÄRNAFYRIRKOMULAG
SKV SKÝRINGARBLADI (NEMA ANNAD KOMI FRAM)
Í INNVEGGJUM KOMA 2K12 Í VEGGENDA

SÉU JÄRNABAKKAR NOTAÐIR Í STAD VINKLA/UYKKJIA SKULU
ÞEIR VALDIR ÞANNIG AÐ JÄRNAMAGNID SÉ ÞAÐ SAM.

EINANGRUNARÞYKKIR ERU
-100mm PLASTEINANGRUN 24kg/m³ UNDIR BOTNPLÖTU

KJARNABORA/SAGA MÁ FYRIR LÖGNUM EF EKKI HEFUR
VERID GERT RÁÐ FYRIR ÞEIM Í UPPSTEYPU.

LAGNAGÖT ERU BREIDD OG HÆÐ 200x200 NEMA ANNAD
KOMI FRAM. LAGNAGÖT SJÁST Á LAGNATEIKNINGUM.
LENDI KÓTI Á GATTI UNDIR NEÐRI BRÚN SÖKKULS (HÁÐ
SÖKKULDÝPT)ÞÁ LIGGUR LÖGNIN UNDIR SÖKKULVEGG..


YFIRFARA SKAL ALLAR MÁLSETNINGAR OG HÆÐARKÓTA
M.I.T
TEIKNINGA ARKITEKTA OG GERA HÖNNUÐUM VIÐVART EF
MISRÆMI FINNST.

VANDA SKAL FRÁGANG Á EININGASKILUM TIL AÐ KOMA Í VEG
FYRIR LEKA T.D. MEÐ ÁBRÆDDUM PAPP.


SKYEYTIJÄRN FILIGRANPLATNA:

- ◆ K12c200 L=1200
- ◆ K10c300 L=1200
- ◆ K12c150 L=1200

MKV. 3

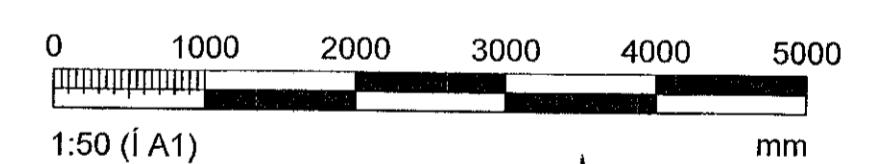

LYKILMYND

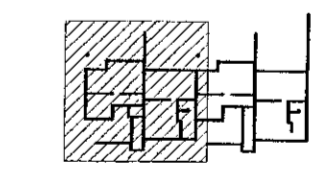

ÁRITUN HÖNNUNARSTJÓRA Kristinn Þagnarsson kt:120944-2669			
Breytingar			
NR.	DAGS.	BREYTING	SÞ.
1	01.10.2021	FRUMTÚGÁFA	SAO
2	22.11.2021	STABSTEYPTIR SÖKKLAR	
VERKFRÆÐISTOFA			
NNE Verkfræðistofa ehf kt. 460421-0470 HÉÐASMARI 6, 201 KOPAVOGUR nne@nne.is S:8993577(HÖN)8993077(SAO)			
SAMBÝKKT Sturlaugur Aron Óngarsson 300577-3189			
VERK			
DRANGSSKARÐ 15 OG HÁDEGISSKARÐ 24 HAFNARFJÖRÐUR			
TEIKNING			
BURÐARVIRKI VEGGIR OG LOFTAPLATA 1.HÆÐ GRUNNMYND			
HANNAÐ SAO	TEIKNAD SAO	YFIRFARID SAO	MÆLIK/VAÐID 1:50 /A1
DAGS. 22.11.2021	VERK NR. 21041	TEIKNING NR. B121	ÚTGÁFA NR. 2

GRUNNMYND - VEGGIR OG LOFTAPLATA 1.HÆÐ
MKV. 3

ATHI:

BMVALLÁ SÉR UM GERÐ EININGATEIKNINGANNA.
HELSTU SAMSTEYPU EININGA MÁ SJÁ Á TEIKN. B204 EN
STABSETNING SAMTENGINGA OG NÁNARI ÚTFÆRSLA
ER SKV. BMVALLÁ.