

Sumbýkkt þenn
03. des. 2021
F.h. byggingarfulltrúgæmi: Hjalmar A. Jónsson
HJA


ATHI:

ALMENNAR SKÝRINGAR SJÁ TEKN. B001
BENDING VEGGJA NEMA ANNAD SÉ TEKID FRAM:
SAMLOKUEININGAR 320mm
150mm BURÐARVEGGUR:
TVÖFALT K257 BENDINET OG 2K12 RANDJÄRN.
70mm VEDURKÁPA:
EINFALT K189 BENDINET OG K12 RANDJÄRN.
150mm/200mm PÝKKIR:
TVÖFALT K257 BENDINET OG 2K12 RANDJÄRN. NEMA ANNAD KOMI FRAM Á SNIDUM (VIBBÓTABENDING VEGGJA ER SKV. SNIDUM).
250mm PÝKKIR:
TVÖFOLD BENDING K10c200 LÖÐRÉTT OG K10c250 LÁRÉTT.
ÞAR SEM JARÐVEGUR LIGGUR AD VEGGEININGUM SKAL LÖÐRÉTT JÄRNUN Í INNRI BRÚN SAMSVARA K10c200
JÄRNUN KRINGUM OP ER 2K12 OG JÄRNAFYRIRKOMULAG SKV SKÝRINGARBLADI (NEMA ANNAD KOMI FRAM) Í INNVEGGJUM KOMA 2K12 Í VEGGENDA
SÉU JÄRNABAKKAR NOTADIR Í STAÐ VINKLA/U-LYKKJA SKULU ÞEIR VALDIR ÞANNIG AD JÄRNAMAGNID SÉ ÞAD SAMA.
EINANGRUNARÞYKKIR ERU
-100mm PLASTEINANGRUN 24kg/m3 UNDIR BOTNPLÖTU
KJARNABORA/SAGA MÁ FYRIR LÖGNUM EF EKKI HEFUR VERID GERT RÁÐ FYRIR ÞEIM Í UPPSTEYPU.
LAGNAGÓT ERU BREIDD OG HÆÐ 200x200 NEMA ANNAD KOMI FRAM. LAGNAGÓT SJÁST Á LAGNATEIKNINGUM.
LENDI KÓTI Á GATI UNDIR NEÐRI BRÚN SÖKKULS (HÁÐ SÖKKULDÝPT)ÞÁ LIGGUR LÖGNIN UNDIR SÖKKULVEGG..
FYRIFARA SKAL ALLAR MÁLSETNINGAR OG HÆÐARKÓTA M.T.T TEIKNINGA ARKITEKTA OG GERA HÖNNUÐUM VIÐVART EF MISRÆMI FINNST.
VANDA SKAL FRÁGANG Á EININGASKILUM TIL AD KOMA Í VEG FYRIR LEKA T.D. MED ÁBRÉDDUM PAPPÁ.


SKYEITJÄRN FILIGRANPLATNA:

- ◆ K12c200 L=1200
- ◆ K10c300 L=1200
- ◆ K12c150 L=1200

MKV. 3

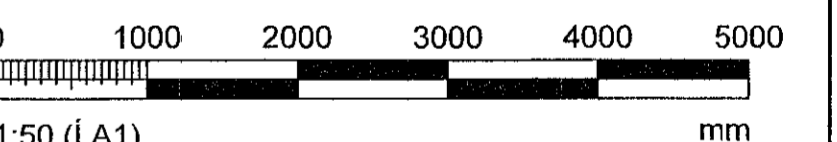

LYKILMYND

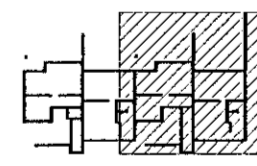

ÁRITUN HÖNNUNARSTJÓRA Hjalmar Ragnarsson kt.120944-2669

BREYTINGAR	NR.	DAGS.	BREYTING	SR.
1	01.10.2021	FRUMTUGAFA	SAO	
2	11.22.2021	BREYTT Í STAÐSTEYPTA SÖKKLA	SAO	

VERKFRÆÐISTOFA


NNE Verkfræðistofa ehf kt. 460421-0470
HUEDASMARI 6, 201 KOPAVOGUR
nne@nne.is S:8993577 (HOJ)8993077(SAO)
SAMÞYKKT Sturlaugur Aron Óparrson 300577-3189

VERK DRANGSSKARD 15 OG HÁDEGISSKARD 24 HAFNARFJÖRÐUR

TEIKNING BURÐARVIRKI SÖKKLAR OG VEGGIR 2.HÆÐ GRUNNMYND

HANNAÐ	TEIKNAD	FYRIFARIÐ	MELIKJARÐI	
SAO	SAO	SAO	1:50	/A1
DAGS.	VERKNR.	TEIKNING NR.	ÚTGÁFA NR.	
11.22.2021	21041	B122	1	

©Öll rétt og áframt höfðingjar, að réttu eða í heild er háð skriflegu leyfi höfundna.

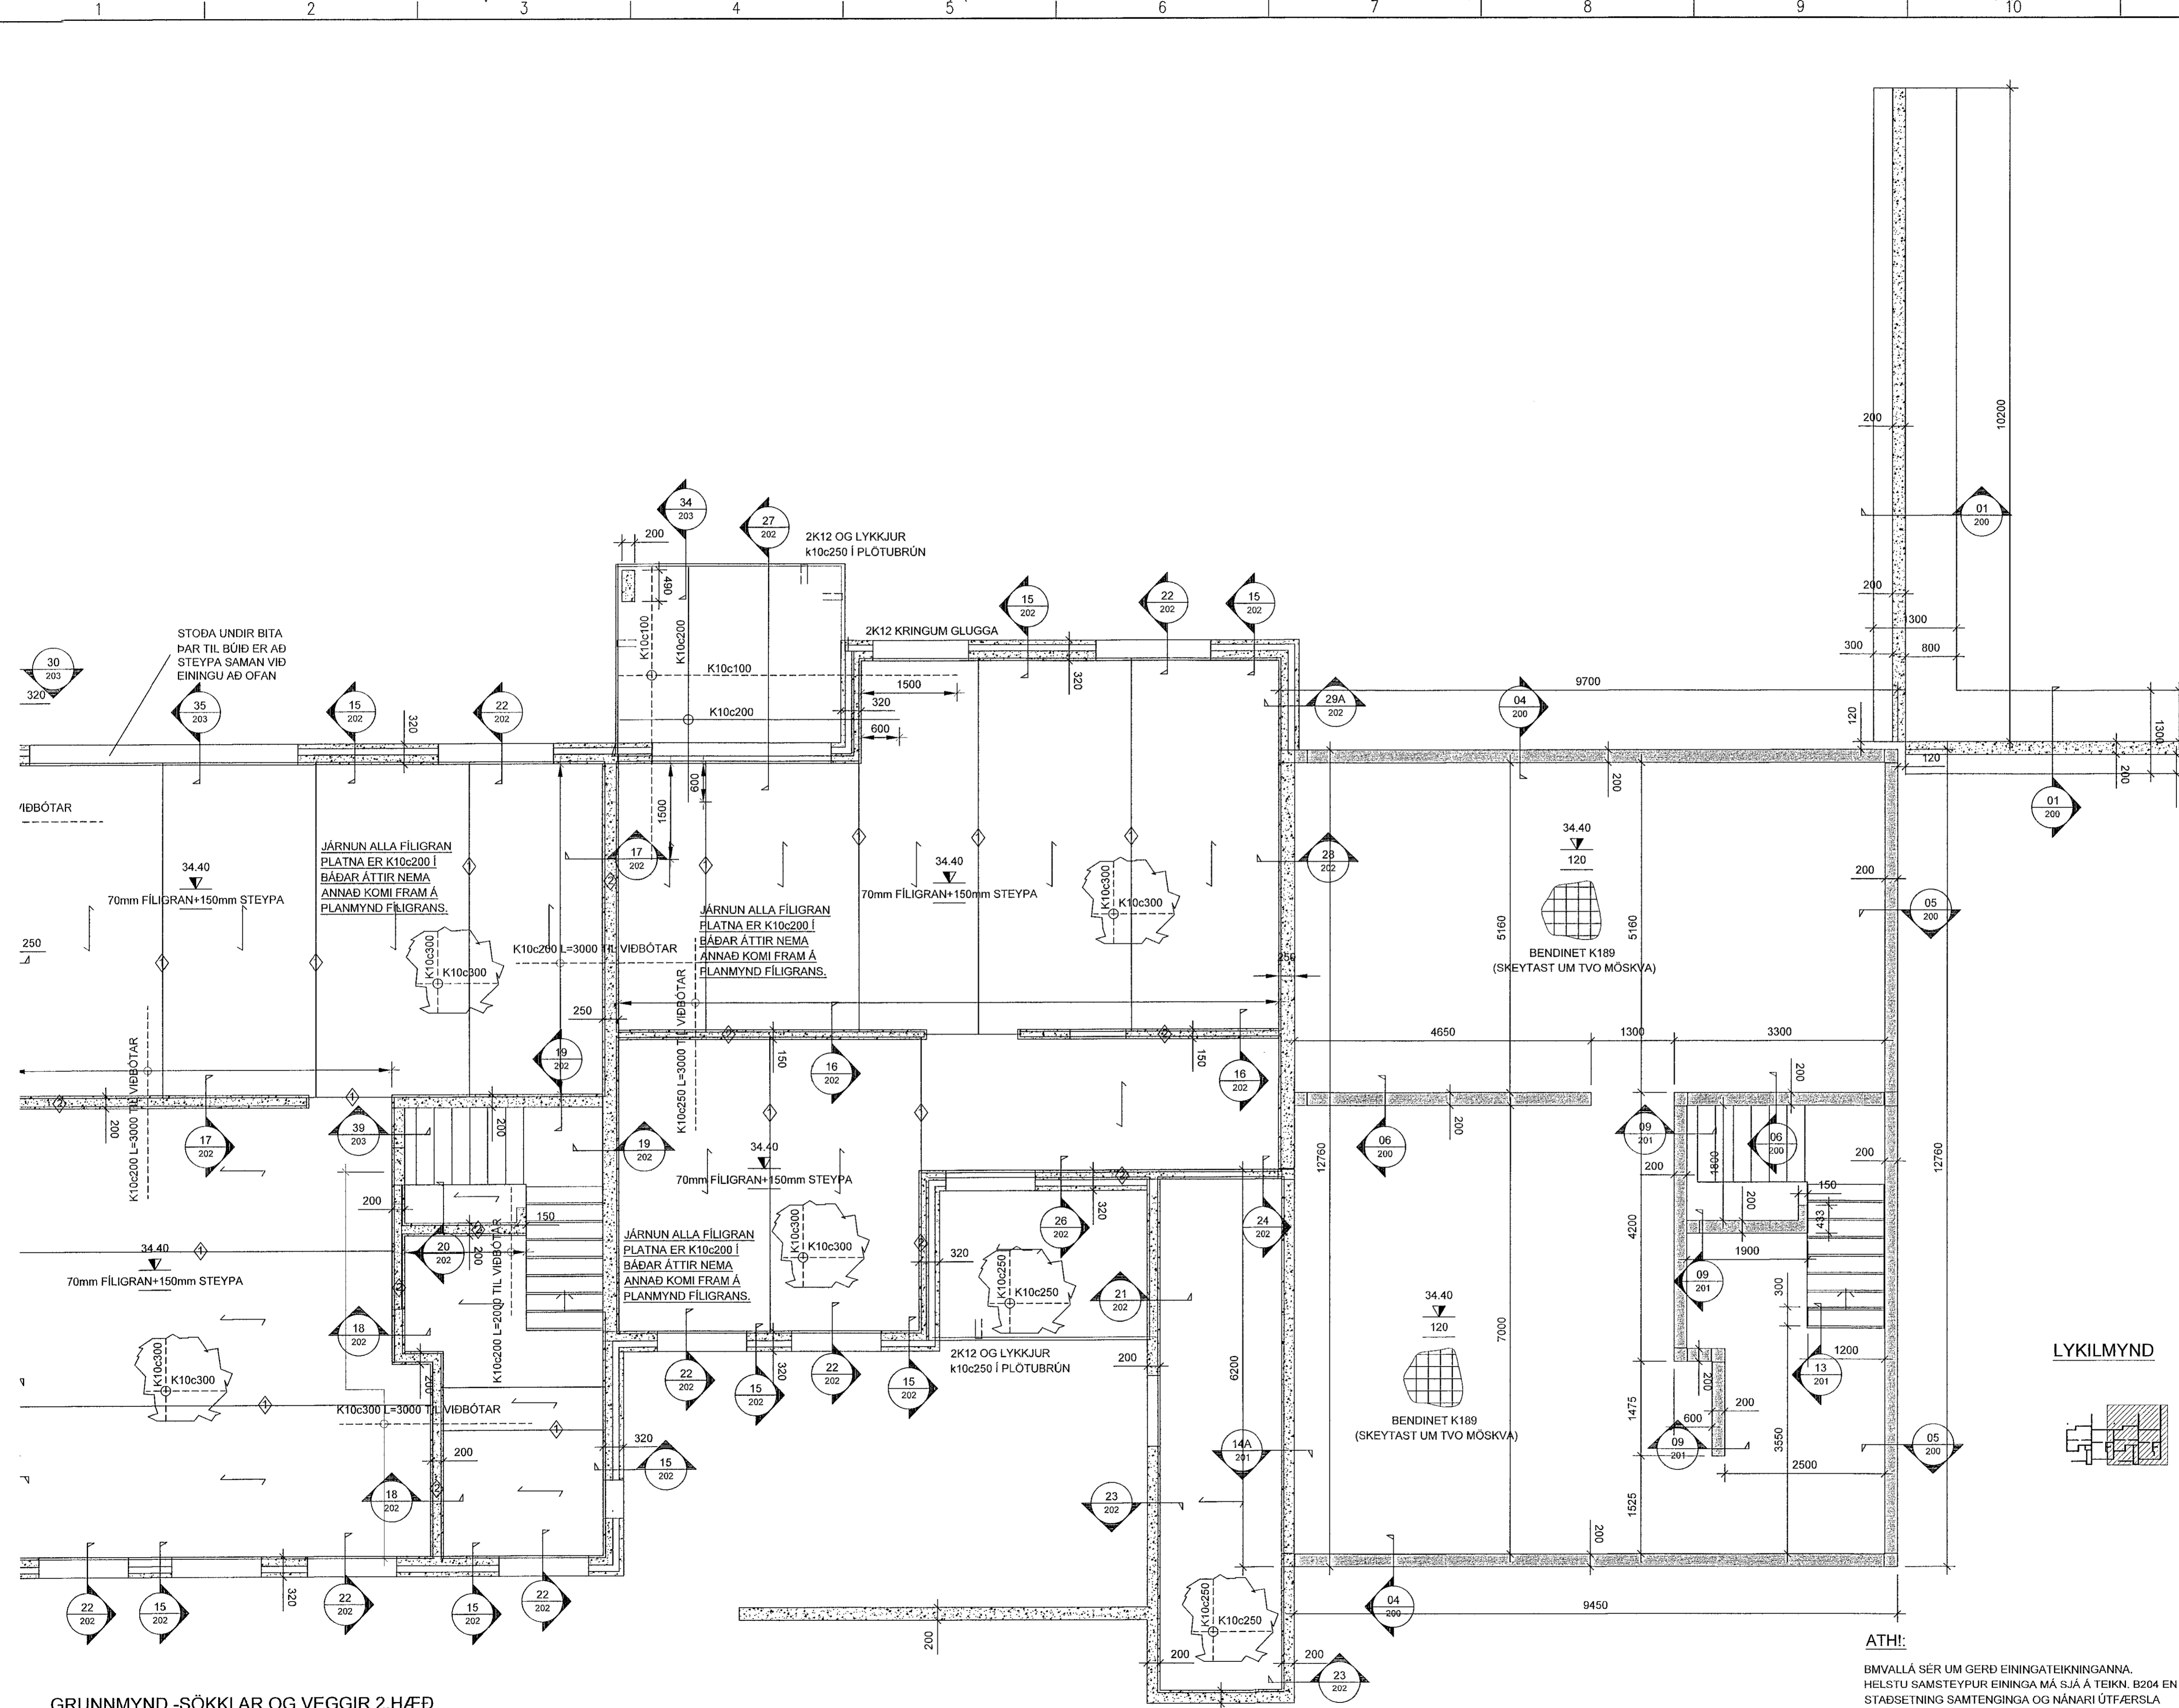

GRUNNMYND -SÖKKLAR OG VEGGIR 2.HÆÐ MKV. 3

ATHI:
BMVALLÁ SÉR UM GERÐ EININGATEIKNINGANNA. HELSTU SAMSTEYPU EININGA MÁ SJÁ Á TEKN. B204 EN STAÐSETNING SAMTENGINGA OG NÁNARI ÚTFÆRSLA ER SKV. BMVALLÁ.