



Samþykkt þann
03. des. 2021
f.h. byggingarhúllræðing og húsnæðing
Hjalmar A. Jónsson
1-1A5

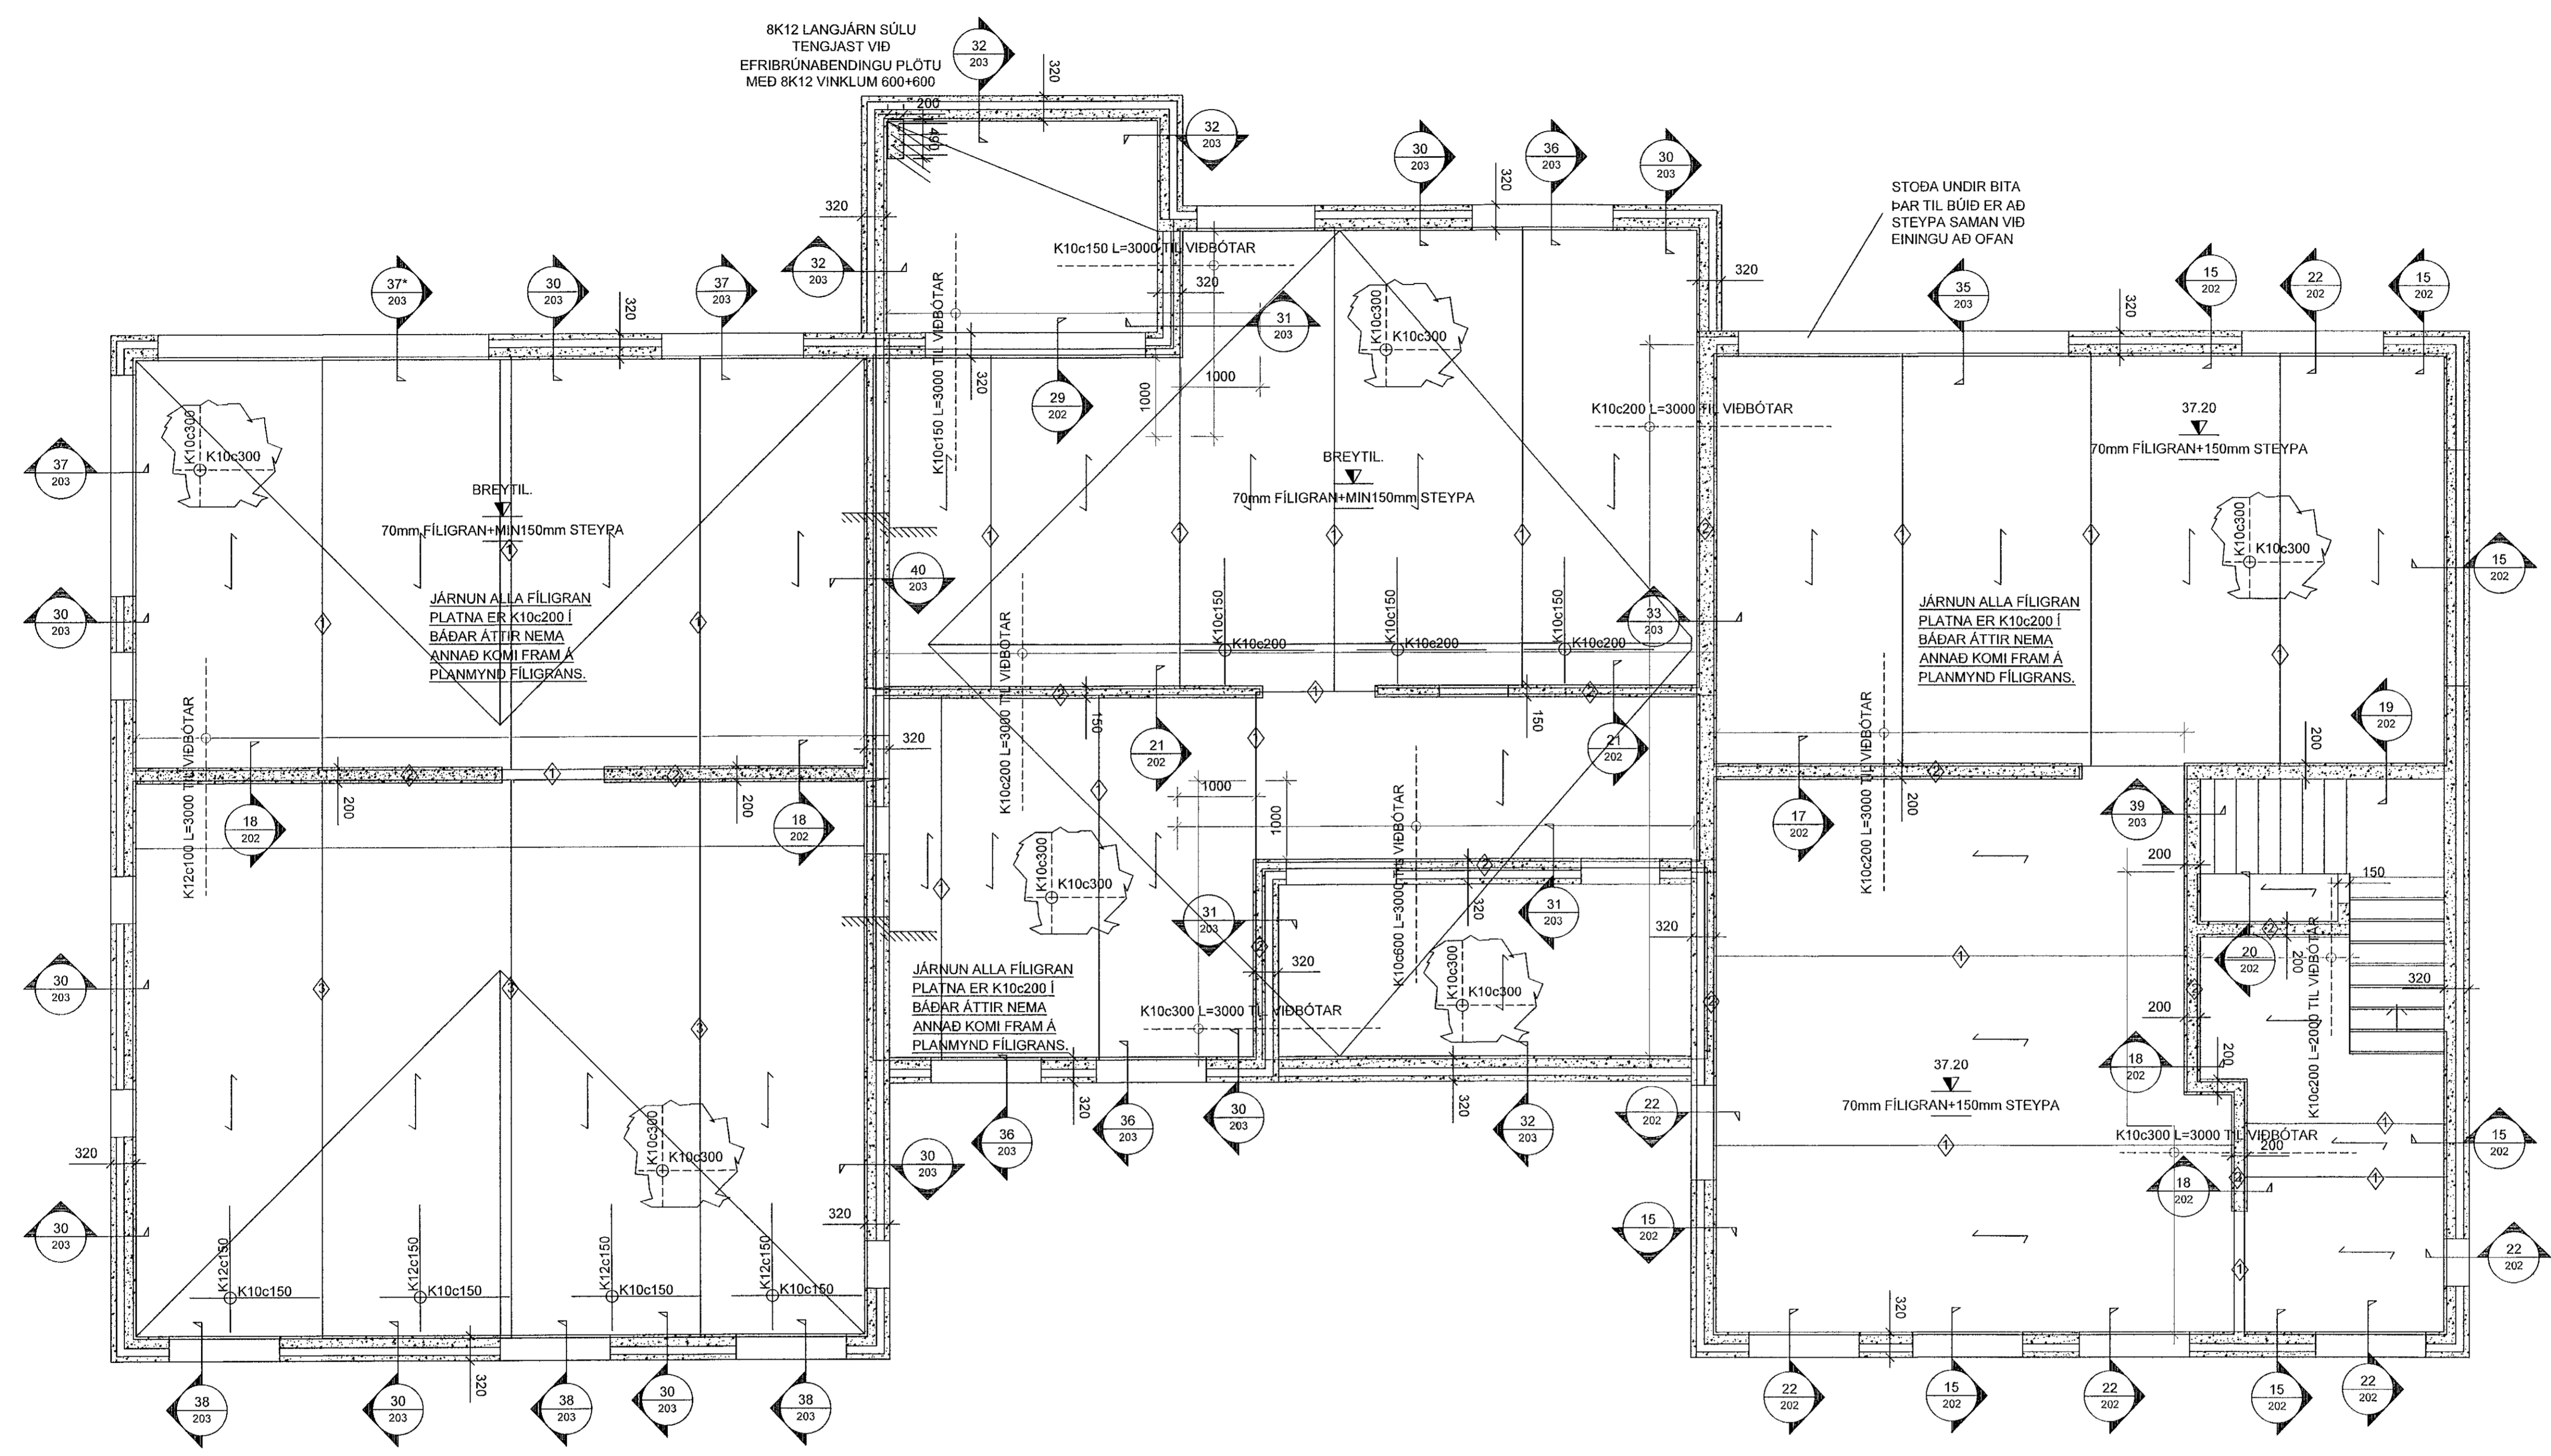

ATHI:
ALMENNAR SKÝRINGAR SJÁ TEIKN. B001
BENDING VEGGJA NEMA ANNAD SÉ TEKID FRAM:
SAMLÖKUEININGAR 320mm
150mm BURÐARVEGGUR:
TVÖFALT K257 BENDINET OG 2K12 RANDJÄRN.
70mm VEDURKÁPA:
EINFALT K189 BENDINET OG K12 RANDJÄRN.
150mm/200mm ÞYKKIR:
TVÖFALT BENDING K10c200 LÖÐRÉTT OG K10c250 LÁRÉTT.
ÞAR SEM JARÐVEGUR LIGGUR AÐ VEGGEININGUM SKAL LÖÐRÉTT JÄRNUN Í INNRI BRÚN SAMSVARA K10c200
JÄRNUN KRINGUM OP ER 2K12 OG JÄRNAFYRIRKOMULAG SKV SKÝRINGARBLAÐI (NEMA ANNAD KOMI FRAM) Í INNVEGGJUM KOMA 2K12 Í VEGGENDA
SÉU JÄRNABAKKAR NOTADIR Í STAÐ VINKLA/U-LYKKJA SKULU ÞEIR VALDIR ÞANNIG AÐ JÄRNAMAGNID SÉ ÞAÐ SAMA.
EINANGRUNARÞYKKIR ERU
-100mm PLASTEINANGRUN 24kg/m3 UNDIR BOTNPLÖTU
KJARNABORA/SAGA MÁ FYRIR LÖGNUM EF EKKI HEFUR VERID GERT RÁÐ FYRIR ÞEIM Í UPPSTEYPU.
LAGNAGÓTU ERU BREIDD OG HÆÐ 200x200 NEMA ANNAD KOMI FRAM. LAGNAGÓTU SJÁST Á LAGNATEIKNINGUM.
LENDI KÓTI Á GATI UNDIR NEDRI BRÚN SÖKKULS (HÁÐ SÖKKULDÝPT) ÞÁ LIGGUR LÖGNIN UNDIR SÖKKULVEGG.
YFIRFARA SKAL ALLAR MÁLSETNINGAR OG HÆÐARKÓTA M.T.T TEIKNINGA ARKITEKTA OG GERA HÖNNUÐUM VIÐVART EF MISRÆMI FINNST.
VANDA SKAL FRÁGANG Á EININGASKILUM TIL AÐ KOMA Í VEG FYRIR LEKA T.D. MED ABRÆDDUM PAPPÁ.

SKYFTJÄRN FÍLIGRANPLATNA:
◆ K12c200 L=1200
◆ K10c300 L=1200
◆ K12c150 L=1200
MKV. 3
0 1000 2000 3000 4000 5000
1:50 (1A1) mm

ARITUN HÖNNUNARSTJÓRA: Kristján Ragnarsson kt:120944-2069			
BREYTINGAR			
NR.	DAGS.	BREYTING	Sb.
1	22.11.2021	FRUMÚTGÁFA	SAÓ
VERK DRANGSSKARÐ 15 OG HÁDEGISSKARÐ 24 HAFNARFJÖRÐUR			
TEIKNING BURÐARVIRKI VEGGIR OG ÞAKPLATA 2.HÆÐ GRUNNMYND			
HANNAÐ SAÓ	TEIKNAD SAÓ	YFIRFARÐ SAÓ	MÆLIKVARÐI 1:50 /A1
DAGS. 22.11.2021	VERK.NR. 21041	TEIKNING.NR. B123	ÚTGÁFA.NR. 1

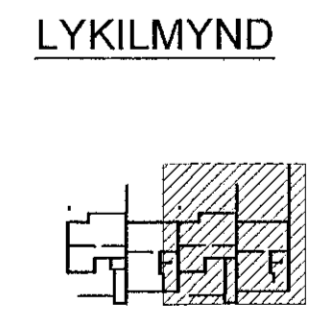

ATHI:
BMVALLÁ SÉR UM GERÐ EININGATEIKNINGANNA. HELSTU SAMSTEYPU EINGINGA MÁ SJÁ Á TEIKN. B204 EN STAÐSETNING SAMTENGINGA OG NÁNARI ÚTFÆRSLA ER SKV. BMVALLÁ.

GRUNNMYND - VEGGIR OG ÞAKPLATA 2.HÆÐ
MKV. 3