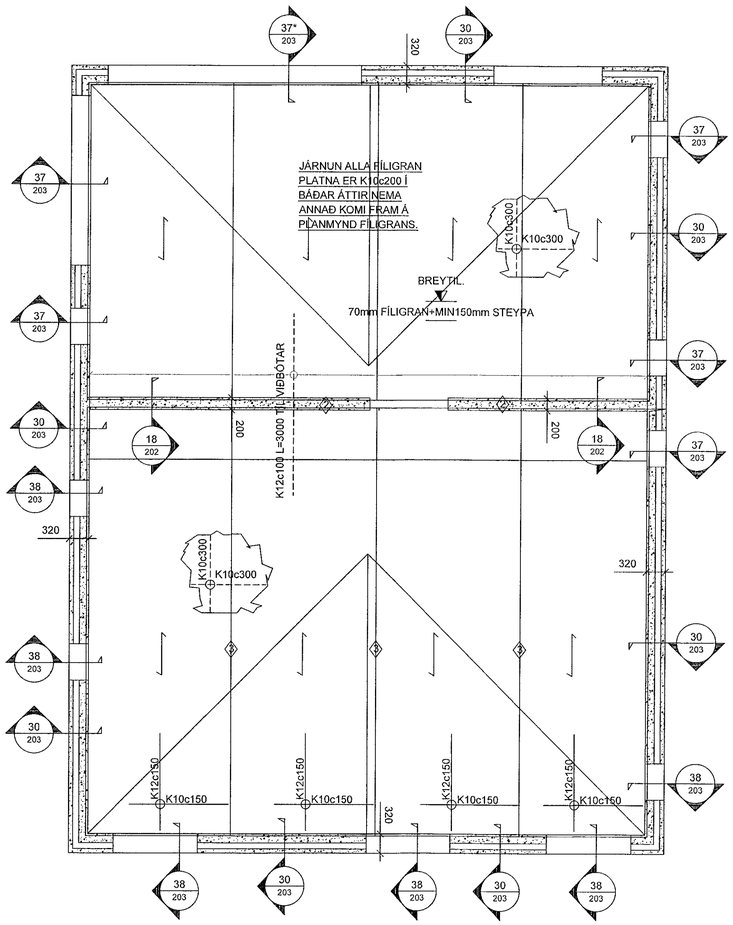

GRUNNMYND - ÞAKPLATA
MKV. 3

Samþykkt þann
03. des. 2021
f.h. byggingarfulltrúans í Hafnarfirði
Hjálmar A. Jónsson
HAJ

ATH!:

ALMENNAR SKÝRINGAR SJÁ TEIKN. B001

BENDING VEGGJA NEMA ANNAÐ SÉ TEKIÐ FRAM:

SAMLOKUEININGAR 320mm
150mm BURÐARVEGGUR:
TVÖFALT K257 BENDINET OG 2K12 RANDJÁRN.
70mm VEÐURKÁPA:
EINFALT K189 BENDINET OG K12 RANDJÁRN.

150mm/200mm ÞYKKIR:
TVÖFALT K257 BENDINET OG 2K12 RANDJÁRN. NEMA ANNAÐ KOMI FRAM Á SNIÐUM (VIÐBÓTARBENDING VEGGJA ER SKV. SNIÐUM).

250mm ÞYKKIR:
TVÖFÖLD BENDING K10c200 LÓÐRÉTT OG K10c250 LÁRÉTT.

ÞAR SEM JARÐVEGUR LIGGUR AÐ VEGGEININGUM SKAL LÓÐRÉTT JÁRNUN Í INNRI BRÚN SAMSVARA K10c200

JÁRNUN KRINGUM OP ER 2K12 OG JÁRNAFYRIRKOMULAG SKV SKÝRINGARBLAÐI (NEMA ANNAÐ KOMI FRAM)
Í INNVEGGJUM KOMA 2K12 Í VEGGENDA

SÉU JÁRNABAKKAR NOTAÐIR Í STAÐ VINKLA/U-LYKKJA SKULLU ÞEIR VALDIR ÞANNIG AÐ JÁRNAMAGNIÐ SÉ ÞAÐ SAMA.

EINANGRUNARÞYKKTIR ERU
-100mm PLASTEINANGRUN 24kg/m3 UNDIR BOTNPLÖTU

KJARNABORA/SAGA MÁ FYRIR LÖGNUM EF EKKI HEFUR VERIÐ GERT RÁÐ FYRIR ÞEIM Í UPPSTEYPU.

LAGNAGÖT ERU BREIDD OG HÆÐ 200x200 NEMA ANNAÐ KOMI FRAM. LAGNAGÖT SJÁST Á LAGNATEIKNINGUM.
LENDI KÖTI Á GATI UNDIR NEÐRI BRÚN SÖKKULS (HÁÐ SÖKKULDÝPT)ÞÁ LIGGUR LÖGNIN UNDIR SÖKKULVEGG..

YFIRFARA SKAL ALLAR MÁLSETNINGAR OG HÆÐARKÓTA M.T.T
TEIKNINGA ARKITEKTA OG GERA HÖNNUÐUM VIÐVART EF MISRÆMI FINNST.

VANDA SKAL FRÁGANG Á EININGASKILUM TIL AÐ KOMA Í VEG FYRIR LEKA T.D. MEÐ ÁBRÆDDUM PAPPA.

SKEYTIJÁRN FÍLIGRANPLATNA:

1 K12c200 L=1200

2 K10c300 L=1200

3 K12c150 L=1200

MKV. 3

0 1000 2000 3000 4000 5000

1:50 (Í A1) mm

LYKILMYND

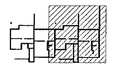

ATH!:

BMVALLÁ SÉR UM GERÐ EININGATEIKNINGANNA.
HELSTU SAMSTEYPUR EININGA MÁ SJÁ Á TEIKN. B204 EN STAÐSETNING SAMTENGINGA OG NÁNARI ÚTFÆRSLA ER SKV. BMVALLÁ.

ÁRITUN HÖNNUNARSTJÓRA Kristinn Ragnarsson kt.120944-2669

BREYTINGAR

NR.	DAGS.	BREYTING	SÞ.
1	22.11.2021	FRUMÚTGÁFA	SAÓ

VERKFRÆÐISTOFA

NNE Verkfræðistofa ehf kt: 460421-0470
HÆÐASMÁRI 6, 201 KÓPAVOGUR
nne@nne.is S:8993577(HJÖG)/8993077(SAÓ)

SAMÞYKKT Sturlaugur Áron Ómarsson 300577-3189

VERK
DRANGSSKARÐ 15 OG HÁDEGISSKARÐ 24
HAFNARFJÖRÐUR

TEIKNING
BURÐARVIRKI
ÞAKPLATA
GRUNNMYND

HANNAÐ	TEIKNAÐ	YFIRFARIÐ	MÆLIKVARÐI
SAÓ	SAÓ	SAÓ	1:50 /A1

DAGS.	VERK NR.	TEIKNING NR.	ÚTGÁFA NR.
22.11.2021	21041	B124	1

©Öll afrit og afritun teikningar, að hluta eða í heild er háð skriflegu leyfi höfunda

M:\AVR\21\21041 – Drangsskarð 15 og Hádegisskarð 24\03 TEIKNINGAR\Burðarþol\burður Drangsskarð 15 og hádegisskarð 24 v1 staðsteyptir sökklar.dwg