


Vakð 31.1.2023 12:33:49 Úpplenti: 31.01.2023

Útg.	Dags.	Skýring	Br.af. Yfirf.
A	31.01.2023	Verkefning	ANT/OIB

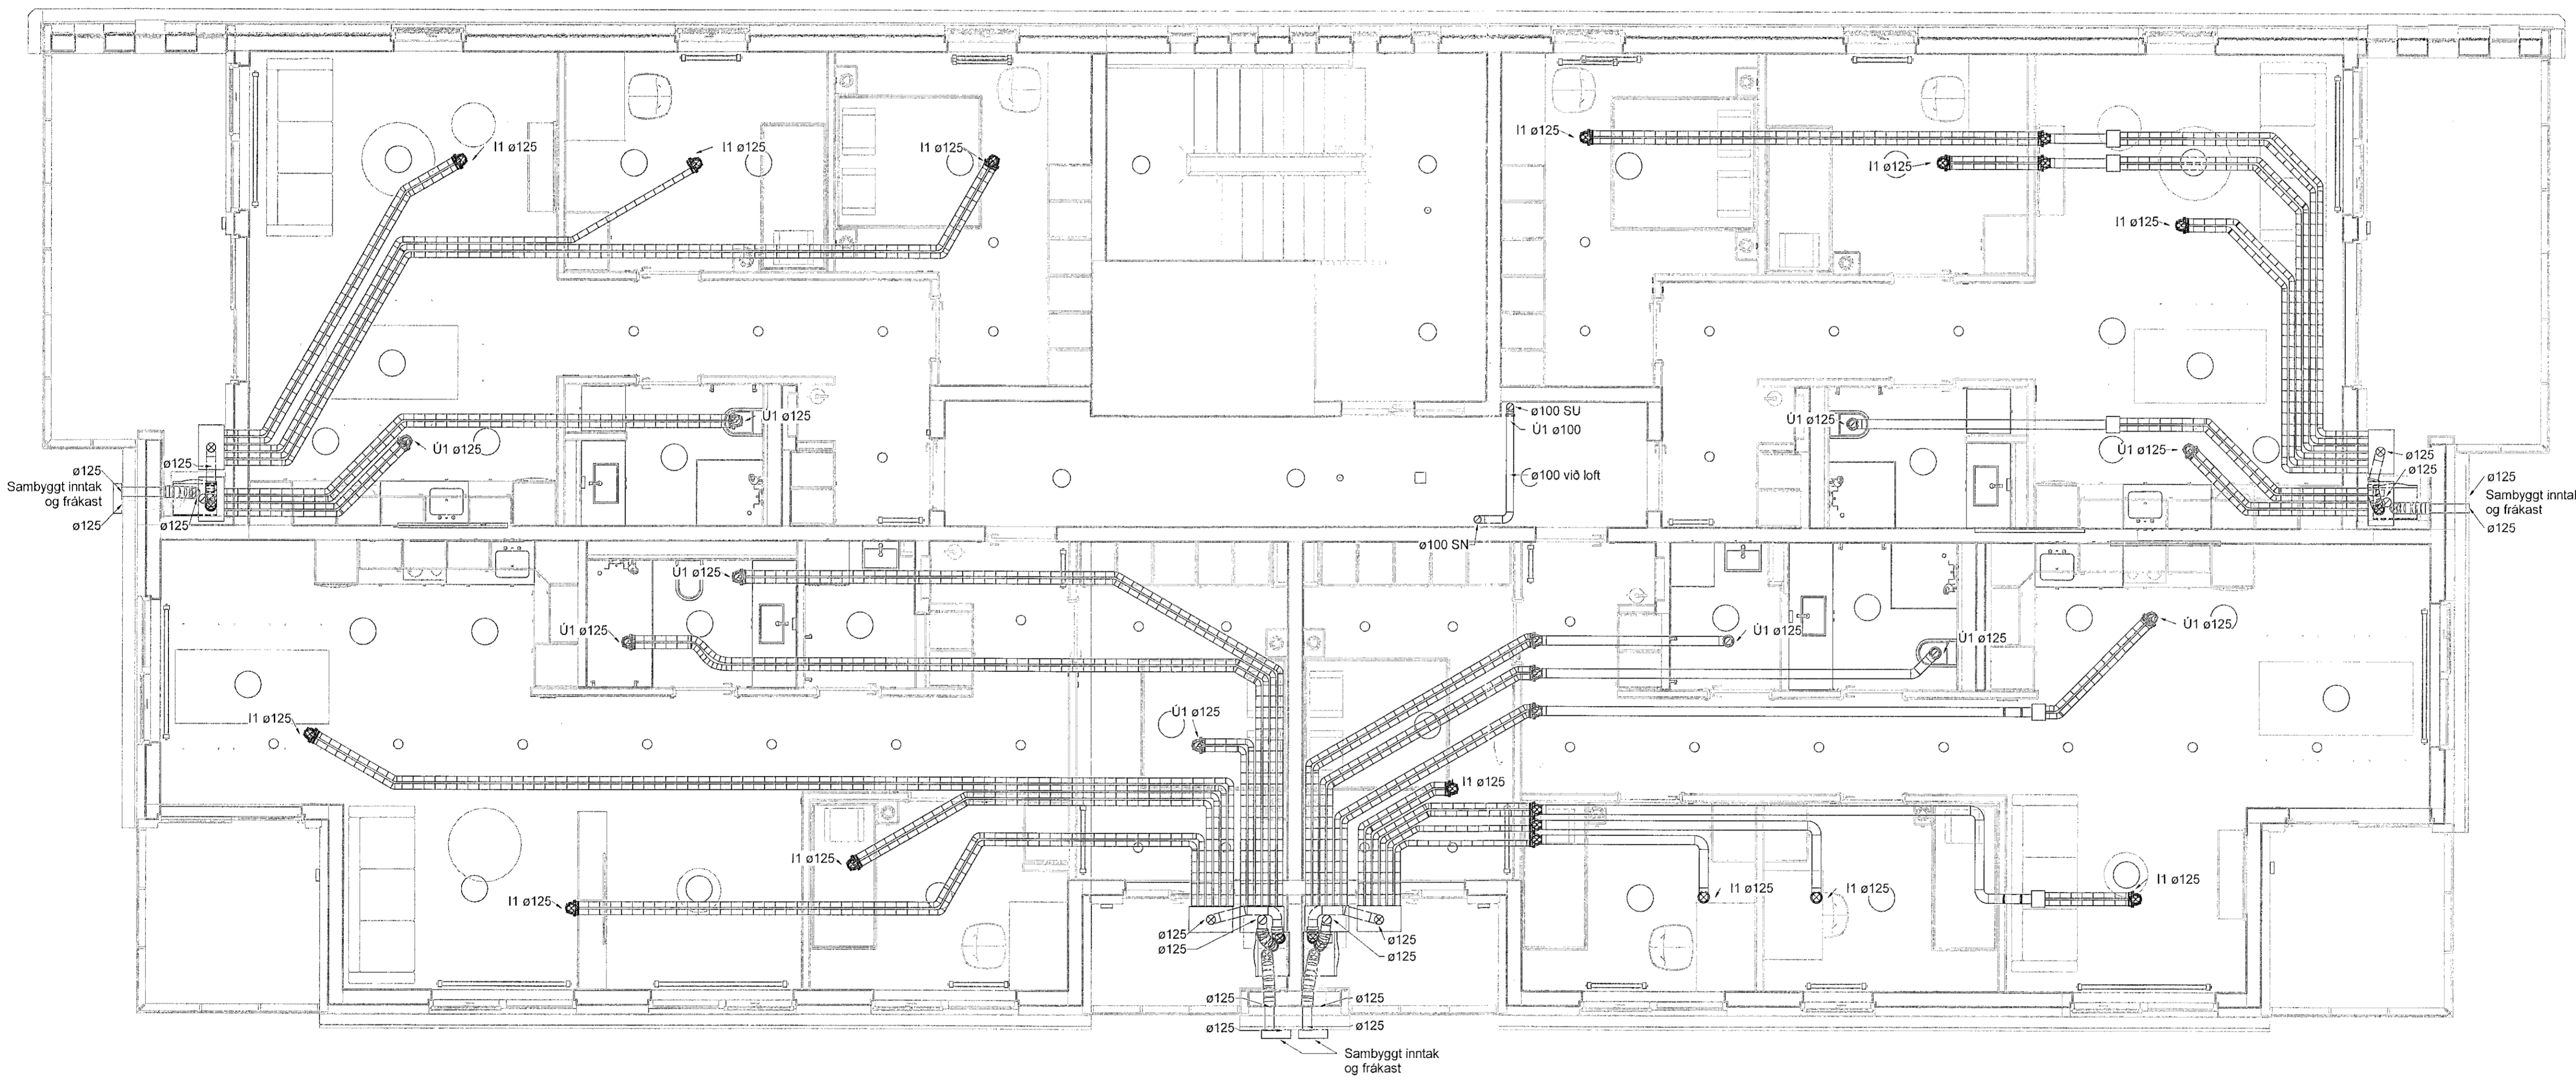

Skýringar


Tengingar við samstæður með ø125
hjúðeinangrandi barka, lengd 1000 mm.

Innsteyptar loftræsilaagnir skulu lagðar á milli
járngrinda og almennt skal bíl á milli röra vera
225 c/c þegar þau liggja samhliða. Ekki skal
leggja rörin yfir rafmagnsdósir eða annan búnað.

Almenn tafra fyrir loftmagn gildir nema annað sé
tekið fram

Innblástur	Hjónaherbergi	50 m ³ /klst
Innblástur	Einstaklingsherbergi	50 m ³ /klst
Innblástur	Alrymi	50 m ³ /klst
Útsog	Baðherbergi/Þvottahús	50 m ³ /klst
Útsog	Minni salerni	30 m ³ /klst
Útsog	Eldhús	50 m ³ /klst


- ø75 innsteypir stokkar
- Útsog og útkast
- Innblástur og inntak
- Stílliloka
- Reyk- og brunaloka
- Ú1 Útsogsdreifari t.d. Lindab KSU
- I1 Innblástursdreifari t.d. Lindab KI
- SL Stílliloka
- RL Reyk- og brunaloka
- HG Hjúðgildra
- SU Stokkur upp um hæð
- SN Stokkur niður um hæð
- SU/SN Stokkur upp/niður um hæð

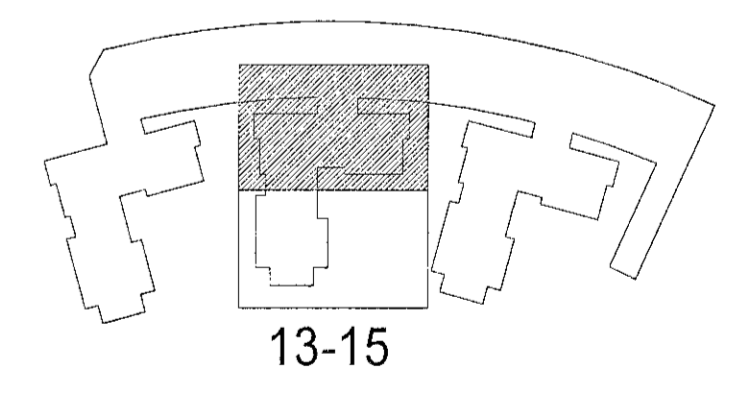

Hringhamar 13-15
221 Hafnarfjörður

Lagnir og loftræsikerfi
Loftræsikerfi
Grunnmynd 6. hæð

TEKNIKNÚMUR	BLAÐSTJÓRN	HANNAÐ	ÓIB
9354-001	A1	TEKNIÐ	UBB
06_2_53_31		YFRIFARÐ	ANT
DAGS	MELKVARÐI	ÚTGÁFA	
31.01.2023		1 : 50	A

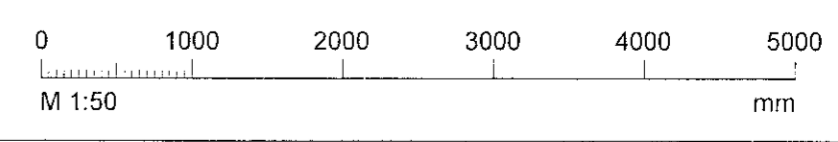

Útgáfaúmer og dásæting skilpóttar: Frumútgáfa 12.04.2022
Höfundur: Rúnar H. Steinsen - kt. 031140-4449
Hönnuastofn: Haraldur Ingvarsson kt. 030956-2389