



Dæmigerð tenging á ofni séð aftan frá

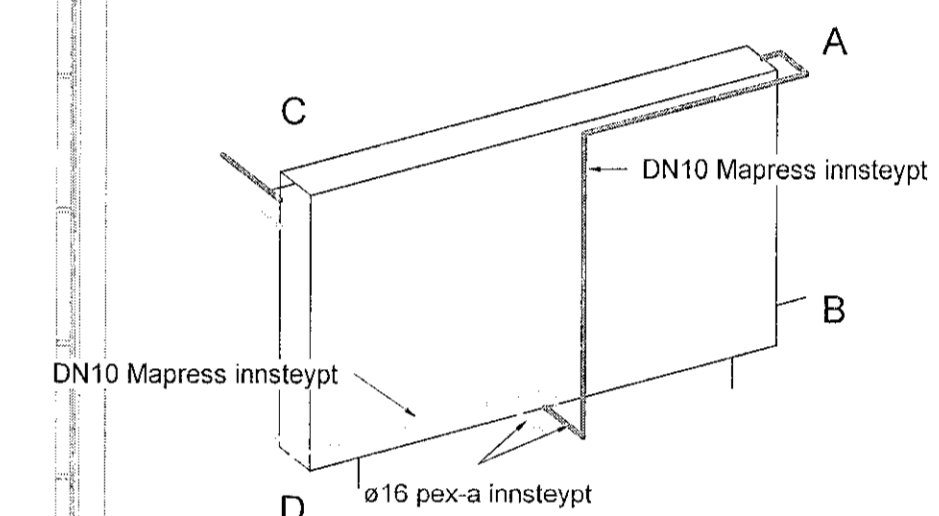

- Gólfhliti
- Snjóbræðsla
- Hitakerfi framrás
- Hitakerfi bakrás

Omerktur hringur táknar að lagn færist upp eða niður innan hæðar.
Hringur merktur PU, PN eða PU/PN táknar að lagn færist upp eða niður á milli hæða.

T.K - Áætlaður topp koti
B.K - Botnkóli

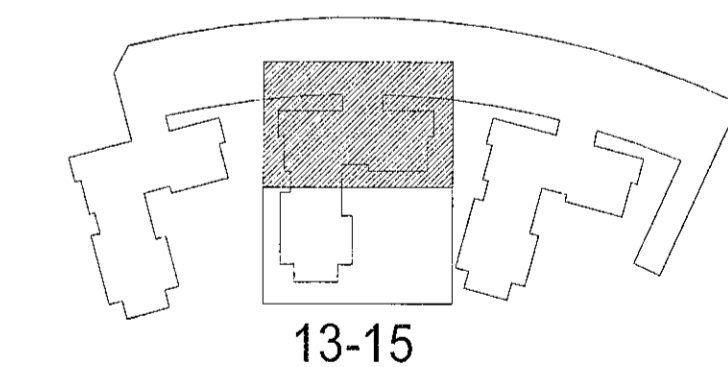

Hringhamar 13-15
221 Hafnarfjörður

Lagnir og loftræsikerfi
Hitakerfi
Grunnmynd 6. hæð

TEKNIKNÚMUR	BLADSTÆRFD	HANNAÐ	ÓIB
9354-001	A1	TEKNAÐ	UBB
06_2_43_31		YFRIFARÐ	ANT
DAGS.	MÆLIKVARÐI	ÚTGAFA	
31.01.2023	1 : 50	A	

Ögáskráning og dagsetning aðalupplýsinga: Frumútgáfa 12.04.2022
Höfundur: Rómar H. Steinsson - kl. 031149-4449 Rómar H. Steinsson
Höfundursetur: Haraldur Ingvarsson kt. 030956-3388

