


Útg.	Dags.	Skýring	Br. Af: Yfir.
A	31.01.2023	Verkefning	ANT / ÖIB

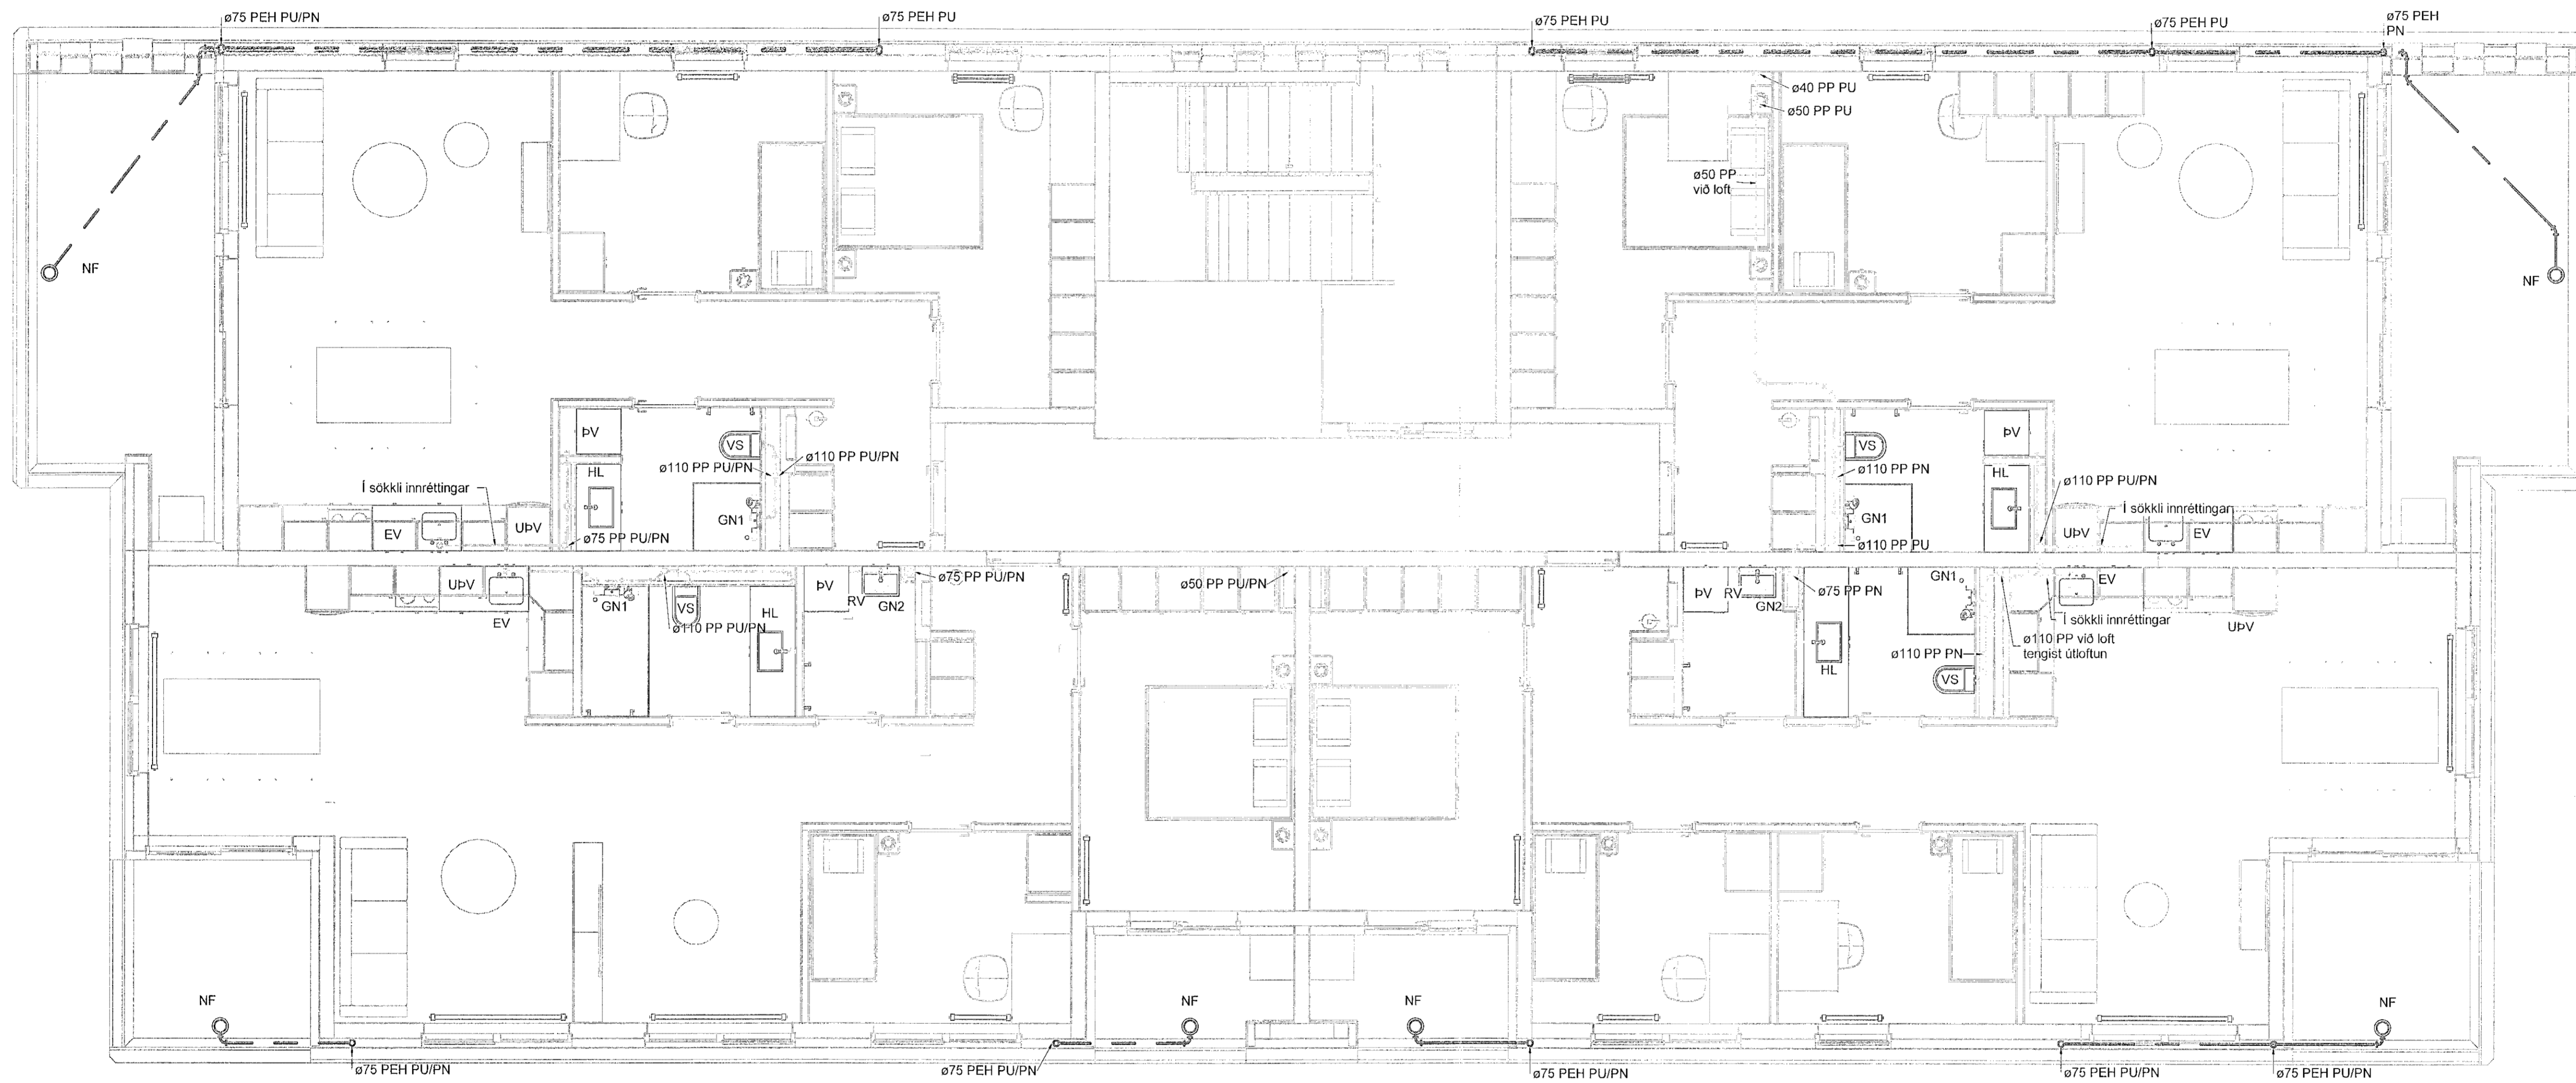

Staðlaðar frárennslistengingar
(Nema annað sé tekið fram)

- Eldhúsvaskur ø50 PP
- Ræstivaskur ø50 PP
- Handlaug ø40 PP
- Saliemi ø110 PP
- Þvottavél ø40 PP
- Uppvottavél ø40 PP

Frárennslistagnir í eldhúsi eru í sökkli innréttingar nema að annað sé tekið fram

- Frárennsli skólþ
- Frárennsli regnvatn
- - - Frárennsli dren

Almennt eru skólþagnir í 20% halla og regnvatnslagnir í 10% halla, nema annað sé tekið fram á teikningu.

Ómerktur hringur táknar að lögn færist upp eða niður innan hæðar.
Hringur merktur PU, PN eða PU/PN táknar að lögn færist upp eða niður á milli hæða.

- T.K - Áætlaður topp koti
- B.K - Botnkoti

GN1 - DN50, Sturtuníðurfali, hlíðarvisandi tengistútur
GN2 - DN50, Öryggisníðurfali, hlíðarvisandi tengistútur, með lyktarloku.


GN3 - DN50, Öryggisníðurfali, niðurvisandi tengistútur, með lyktarloku.

GN4 - DN100, Niðurfali í bitakjallara með gröfslu, niðurvisandi tengistútur

GN5 - DN50, Sturtuníðurfali, niðurvisandi tengistútur

NF1 - DN70, Niðurfali með hlíðarvisandi tengistútur

NF2 - DN100, Niðurfali með niðurvisandi tengistútur með sandfangi.

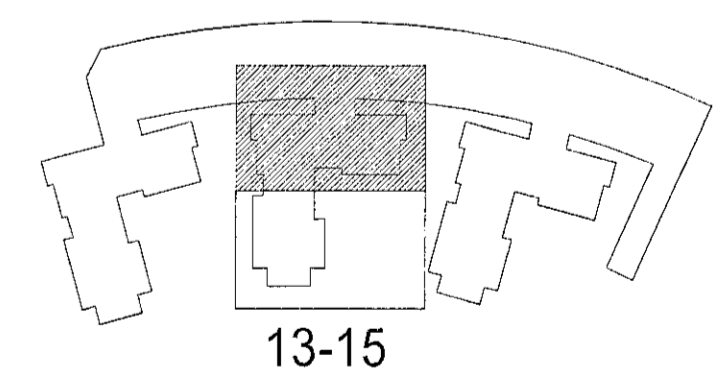


Hringhamar 13-15
221 Hafnarfjörður

Lagnir og loftræsikerfi
Fráveitukerfi
Grunnmynd 6. hæð

TEKNIÐÁMÉR	BLAÐSTÆÐ	HANNAÐ	ÖIB
9354-001	A1	TEKNAÐ	UBB
06_2_23_31		YFIRFAR	ANT
DAGS	MÆLIKVARÐI	ÚTGAFA	
31.01.2023	1 : 50	A	

Ógáfanúmer og dagsetning aðaluppdráttar: Frumútgáfa 12.04.2022
Höfundur: Róbert A. Róbertsson - kt. 031149-4449
Höfundarvörð: Haraldur Ingvarsson kt. 030956-3389

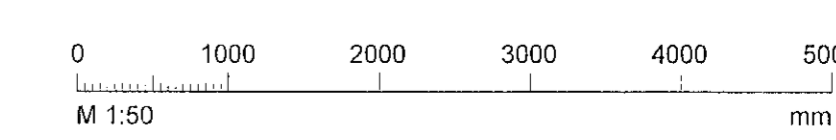

Róbert A. Róbertsson