


Vasé 31.01.2023 12:33:28 Úpentur: 31.01.2023

Útg.	Dag.	Skýring	Br.Æf. Yfirf.
A	31.01.2023	Verkefning	ANT OIB

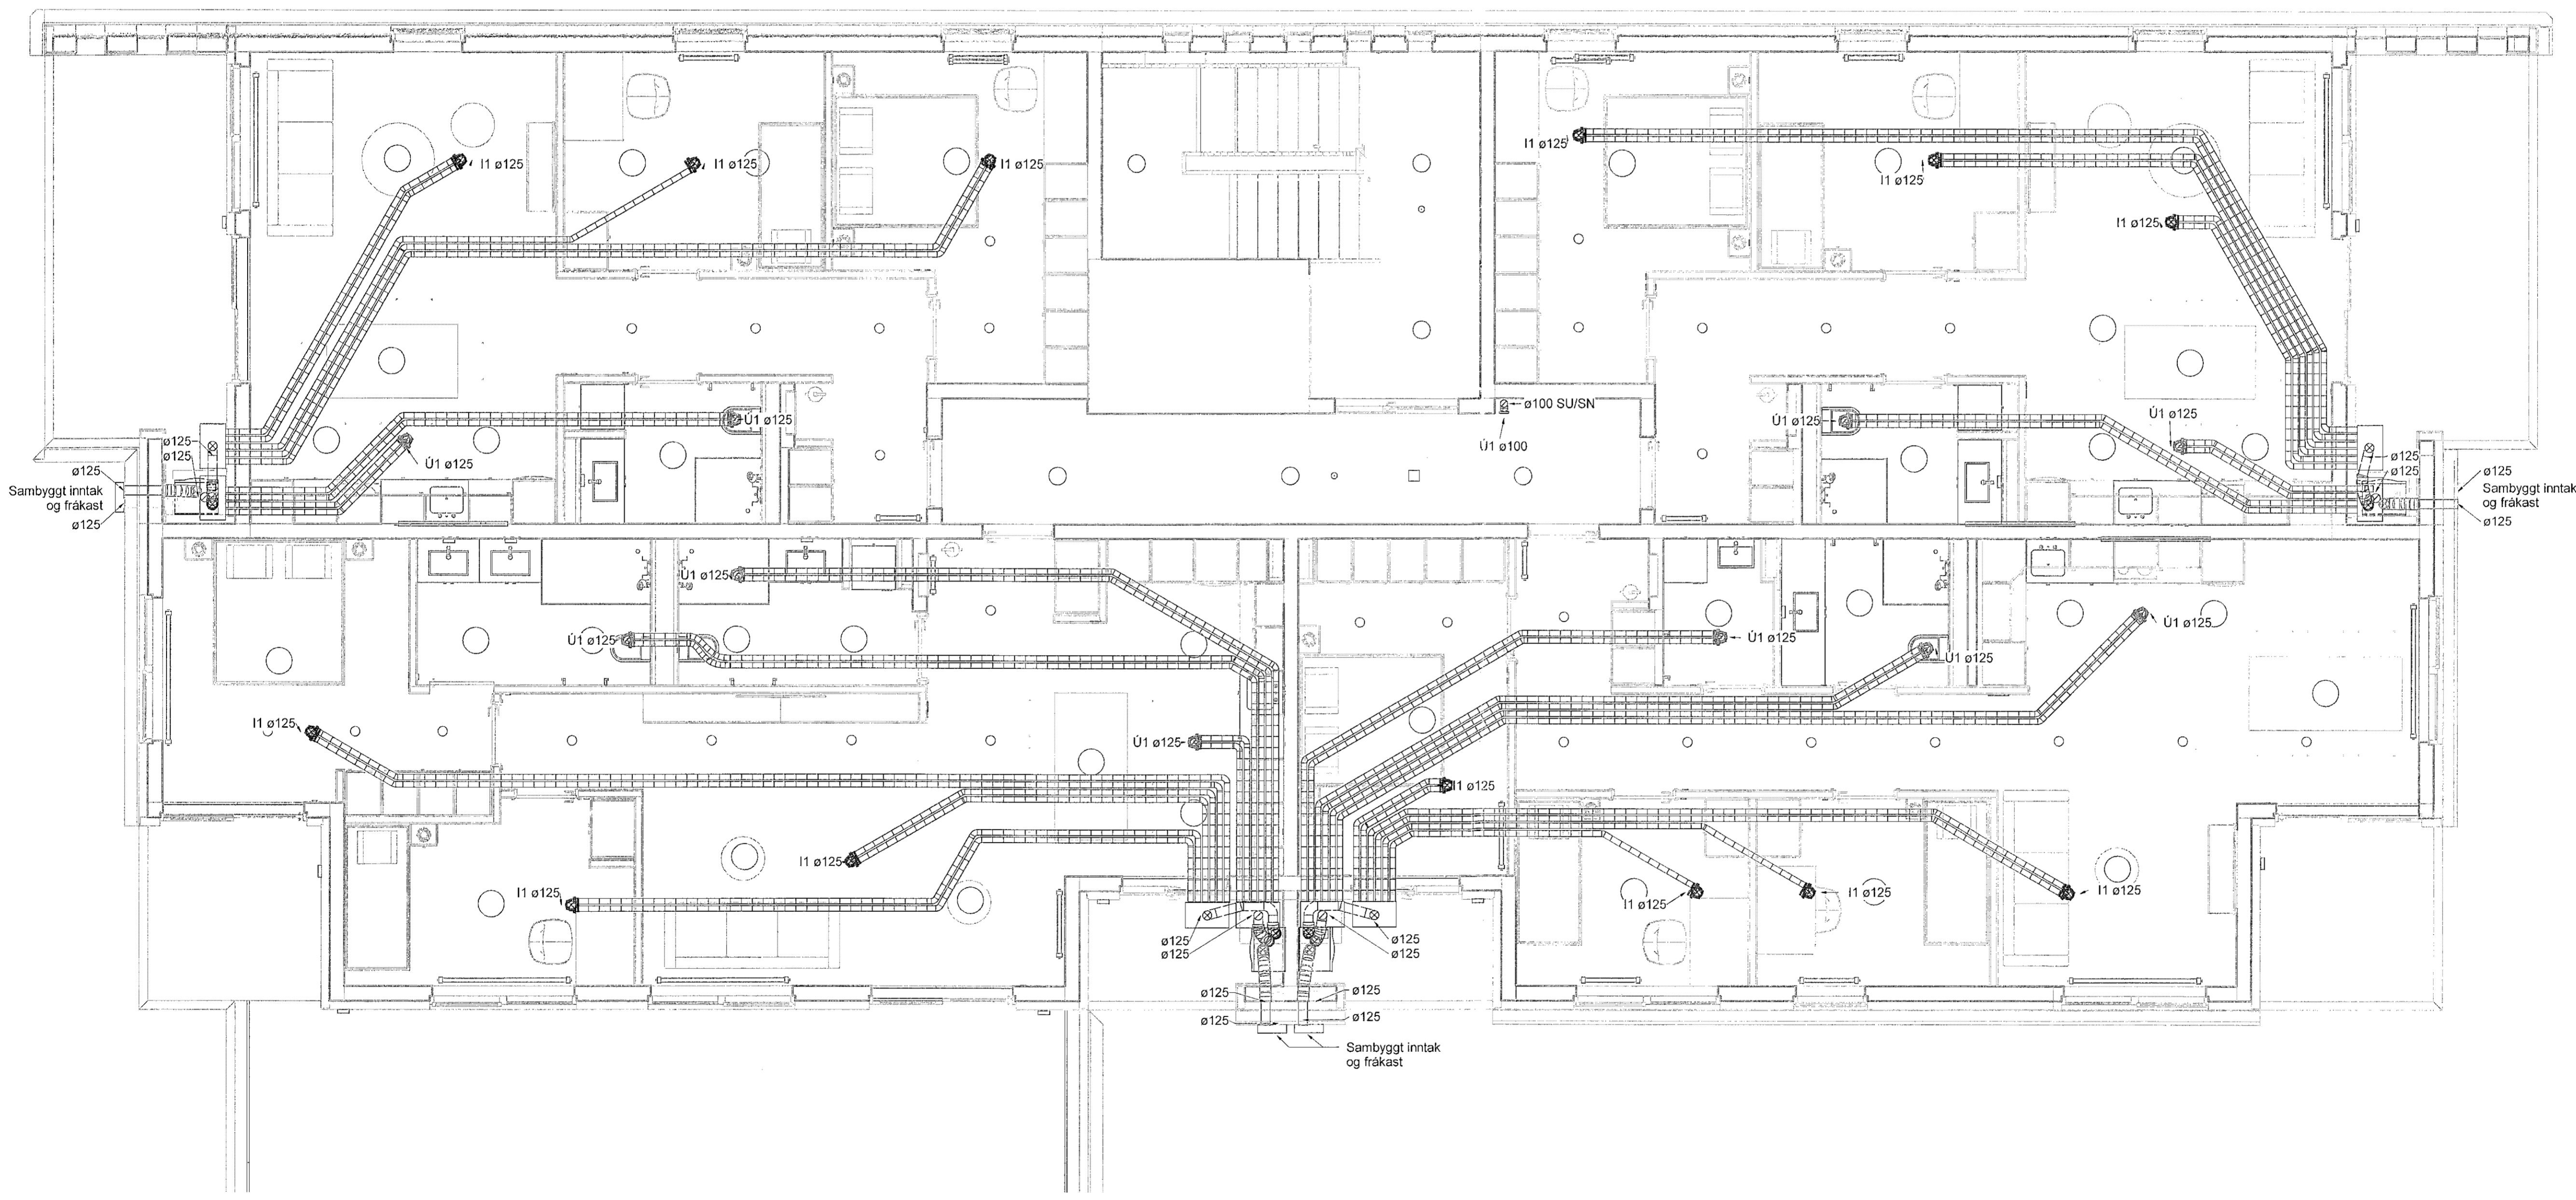

**Skýringar**

Tengingar við samstæður með ø125  
 hjóðeinangrandi barka, lengd 1000 mm.


Innsteyptar loftræsilaðnar skulu lagðar á milli  
 járngrinda og almennt skal bil á milli röra vera  
 225 c/c þegar þau liggja samhliða. Ekki skal  
 leggja rörn yfir rafmagnsdósir eða annan búnað.

Almenn tafila fyrir loftmagn gláðir nema annað sé  
 tekið fram

Innblástur	Hjónaherbergi	50 m <sup>3</sup> /klst
Innblástur	Einastaklingsherbergi	50 m <sup>3</sup> /klst
Innblástur	Alfými	50 m <sup>3</sup> /klst
Útsog	Badherbergi/bvottahús	50 m <sup>3</sup> /klst
Útsog	Minni salerni	30 m <sup>3</sup> /klst
Útsog	Eldhús	50m <sup>3</sup> /klst

- ø75 innsteyptir stokkar
- Útsog og útkast
- Innblástur og inntak
- Stíllíoka
- Reyk- og brunaloka

- Ú1 Útsogsdreifari t.d. Lindab KSU
- I1 Innblástursdreifari t.d. Lindab KI
- SL Stíllíoka
- RL Reyk- og brunaloka
- HG Hjóðgildra
- SU Stokkur upp um hæð
- SN Stokkur niður um hæð
- SU/SN Stokkur upp/niður um hæð

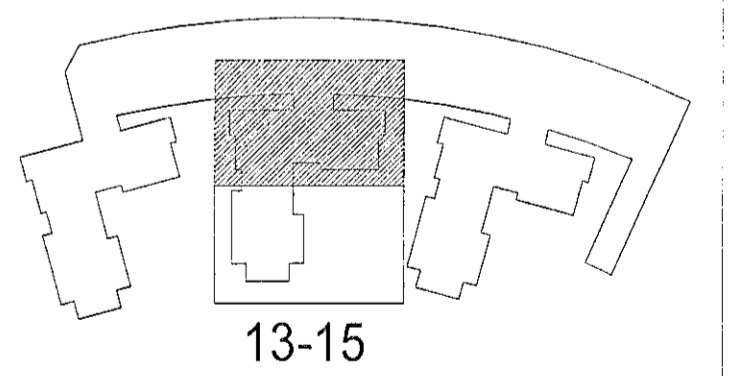


Hringhamar 13-15  
 221 Hafnarfjörður

Lagnir og loftræsikerfi  
 Loftræsikerfi  
 Grunnmynd 5. hæð

TEKNIÐGÆIR	BLAÐSTÆRÐ	HANNAÐ	OIB
9354-001	A1	TERNAÐ	UBB
05_2_53_31	YFIRFARID	ANT	
DAGS	MÆLIKVAÐI	ÚTGÁFA	
31.01.2023	1 : 50	A	

Útgáfudagur og dagsetning aðaluppdráttar: Frumútgáfa 12.04.2022  
 Höfundur: Rómar H. Steinsen - kt. 031149-4449  
 Hönnunarsjóni: Haraldur Ingvarsson kt. 030956-3389

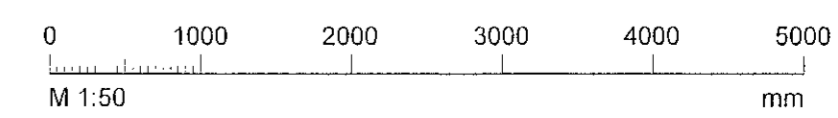

*Rinnvass*  
 Rinnvass