



Dæmigerð tenging á ofni séð aftan frá

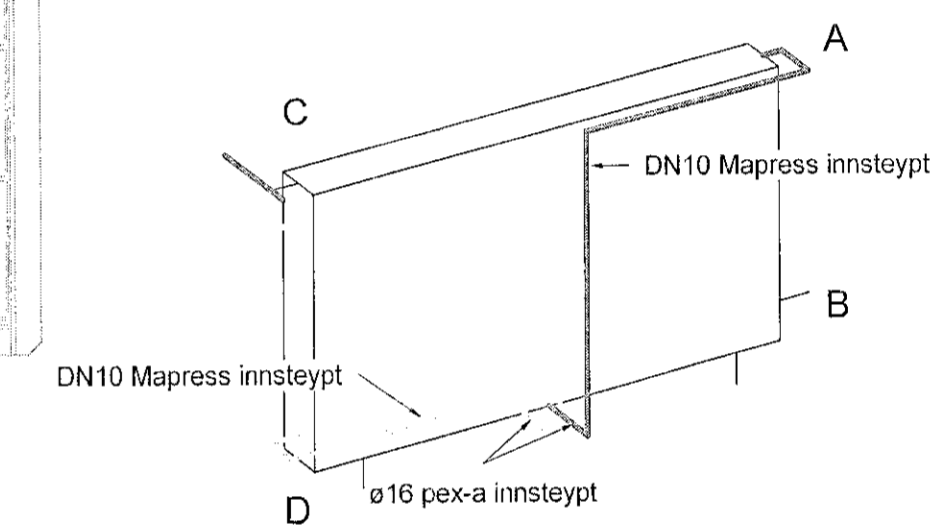

- Gólfhit
- Snjóbræðsla
- Hitakerfi framrás
- Hitakerfi bakrás

Ómerktur hringur táknar að lögn færst upp eða niður innan hæðar.
Hringur merktur PU, PN eða PU/PN táknar að lögn færst upp eða niður á milli hæða.

T.K - Áætlaður topp kóti
B.K - Botnkóti

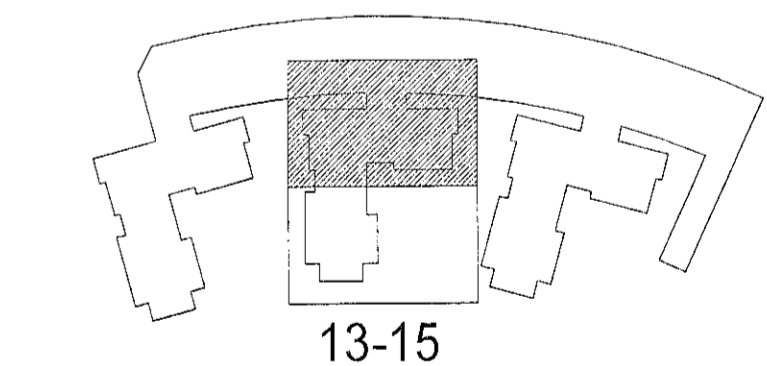

Hringhamar 13-15
221 Hafnarfjörður

Lagnir og loftræsikerfi
Hitakerfi
Grunnmynd 5. hæð

TEIKNÚMUR	BLADSTÆRÐ	HANNAÐ	ÖIB
9354-001	A1	TEIKNV. UDB	
05_2_43_31		YFERFAR. ANT	
DAGS	M/ELUKVARI	ÓTGÁFA	
31.01.2023	1 : 50	A	

Útgáfunúmer og dagsetning aðskipta: Framútgáfa 12.04.2022

Höfundur: Rúnar H. Steinsson - hl. 031149-4449

Höfundasími: Haraldur Ingvarsson hl. 030956-3389

0 1000 2000 3000 4000 5000
M 1:50 mm

Rúnar H. Steinsson