


Vestib: 2.2.2023 16:12:10	Útvefni: 25.01.2023			
Útg. A	Dags. 25.01.2023	Verkefning	Skýring	Br. af: Yfir.
				ANT ÖB

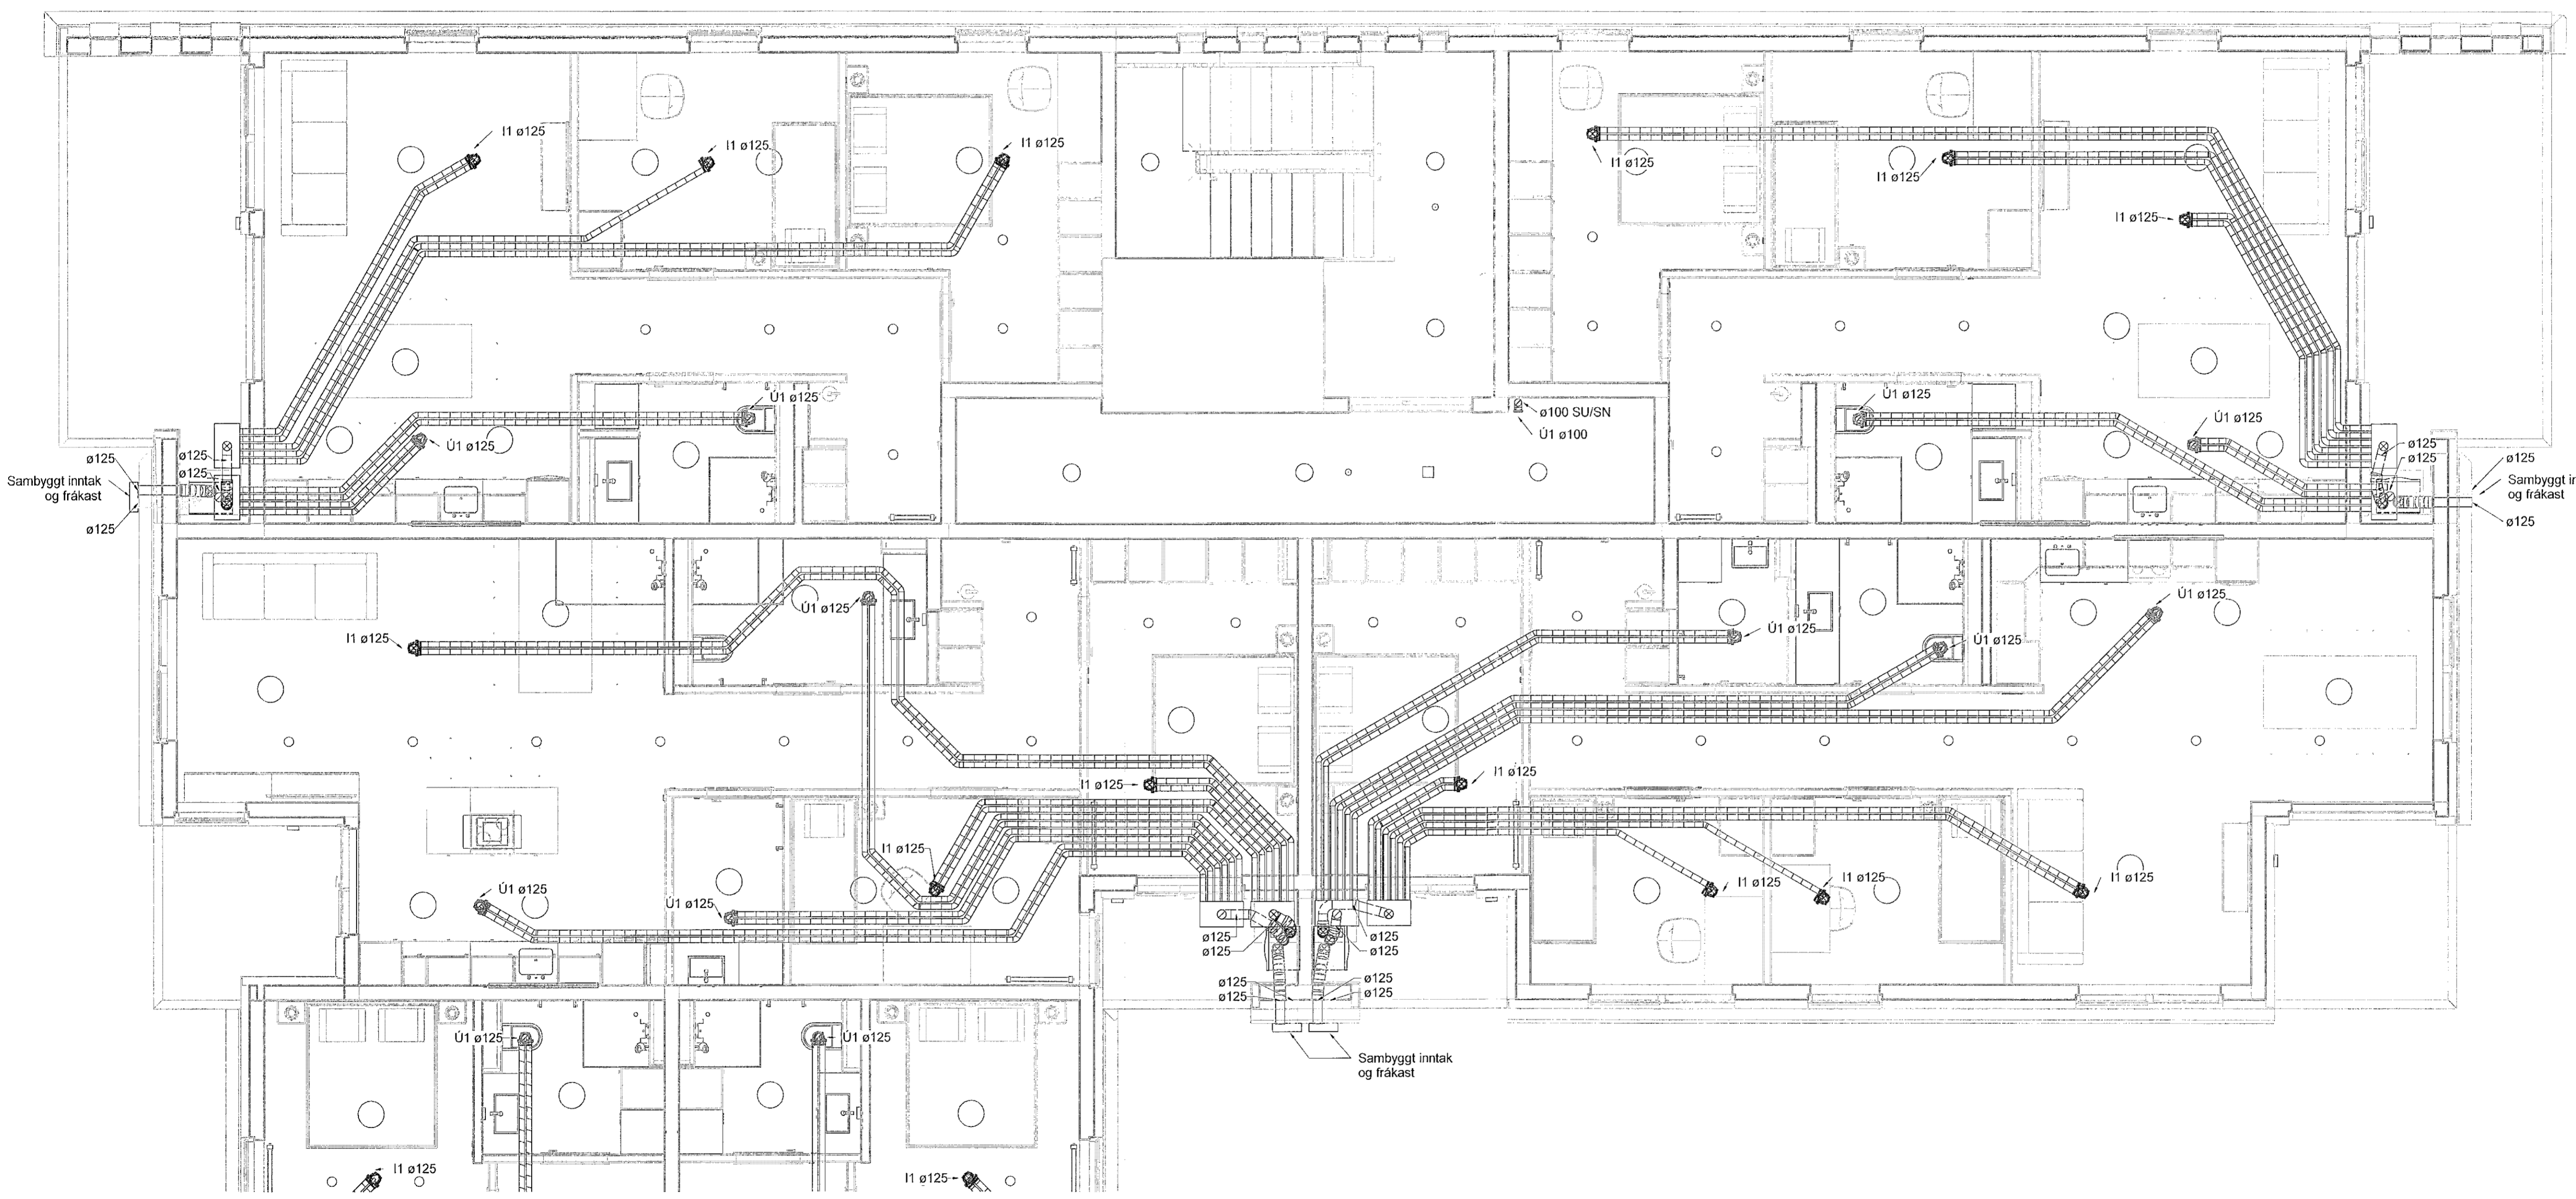

Skýringar

Tengingar við samstæður með ø125
hjúðeinangrandi barka, lengd 1000 mm.


Innsteyptar loftræsilaðgnir skulu lagðar á milli
járngrinda og almennt skal bíl á milli róra vera
225 c/c þegar þau liggja samhliða. Ekki skal
leggja rörin yfir rafmagnsdósir eða annan bánað.

Almenn tafla fyrir loftmagn gildir nema annað sé
tekið fram

Innblástur	Hjónaherbergi	50 m ² /klist
Innblástur	Einstaklingsherbergi	50 m ² /klist
Innblástur	Alrymi	50 m ² /klist
Útsog	Baðherbergi/bvottahús	50 m ² /klist
Útsog	Minni salerni	30 m ² /klist
Útsog	Eldhús	50m ² /klist

- ø75 innsteyptir stokkar
- Útsog og útkast
- Innblástur og inntak
- Stíllitlaka
- Reyk- og brunaloka

- U1 Útsogsdreifari t.d. Lindab KSU
- I1 Innblástursdreifari t.d. Lindab KI
- SL Stíllitlaka
- RL Reyk- og brunaloka
- HG Hjúðgildra
- SU Stokkur upp um hæð
- SN Stokkur niður um hæð
- SU/SN Stokkur upp/niður um hæð

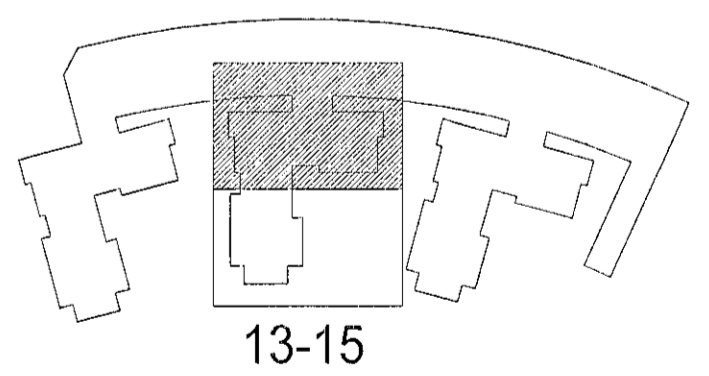


Hringhamar 13-15
221 Hafnarfjörður

Lagnir og loftræsikerfi
Loftræsikerfi
Grunnmynd 4. hæð

TEKNIÐMÉR	BLAÐSTÆRI	HAFFNAB:	ÖB
9354-001	A1	TEKNAÐ:	ÖBB
04_2_53_31		YFIRFARIB:	ANT
DAGS.	MÆLIKVARIB	ÚTGAFA	
25.01.2023	1:50	A	

Útgáfufer og dagskráning áskjaldaðar: Frumútgáfa 12.04.2022
Höfundur: Róbert H. Steinsen - tl. 031145-444
Höfundarstjóri: Haraldur Ingvarsson kt. 030956-3399

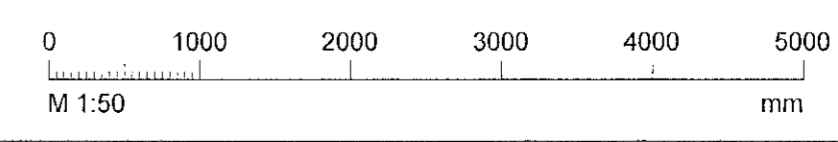

Róbert H. Steinsen
Haraldur Ingvarsson