



Stað: 2.2.2023 16:38:19 Útprintur: 08.12.2022

Útg.	Dagur	Skýring	Br.átt.	Yfirf.
A	08.12.2022	Verkefning		
B	25.01.2023	Merkingar stofna uppfærðar	ANT	ÖIB

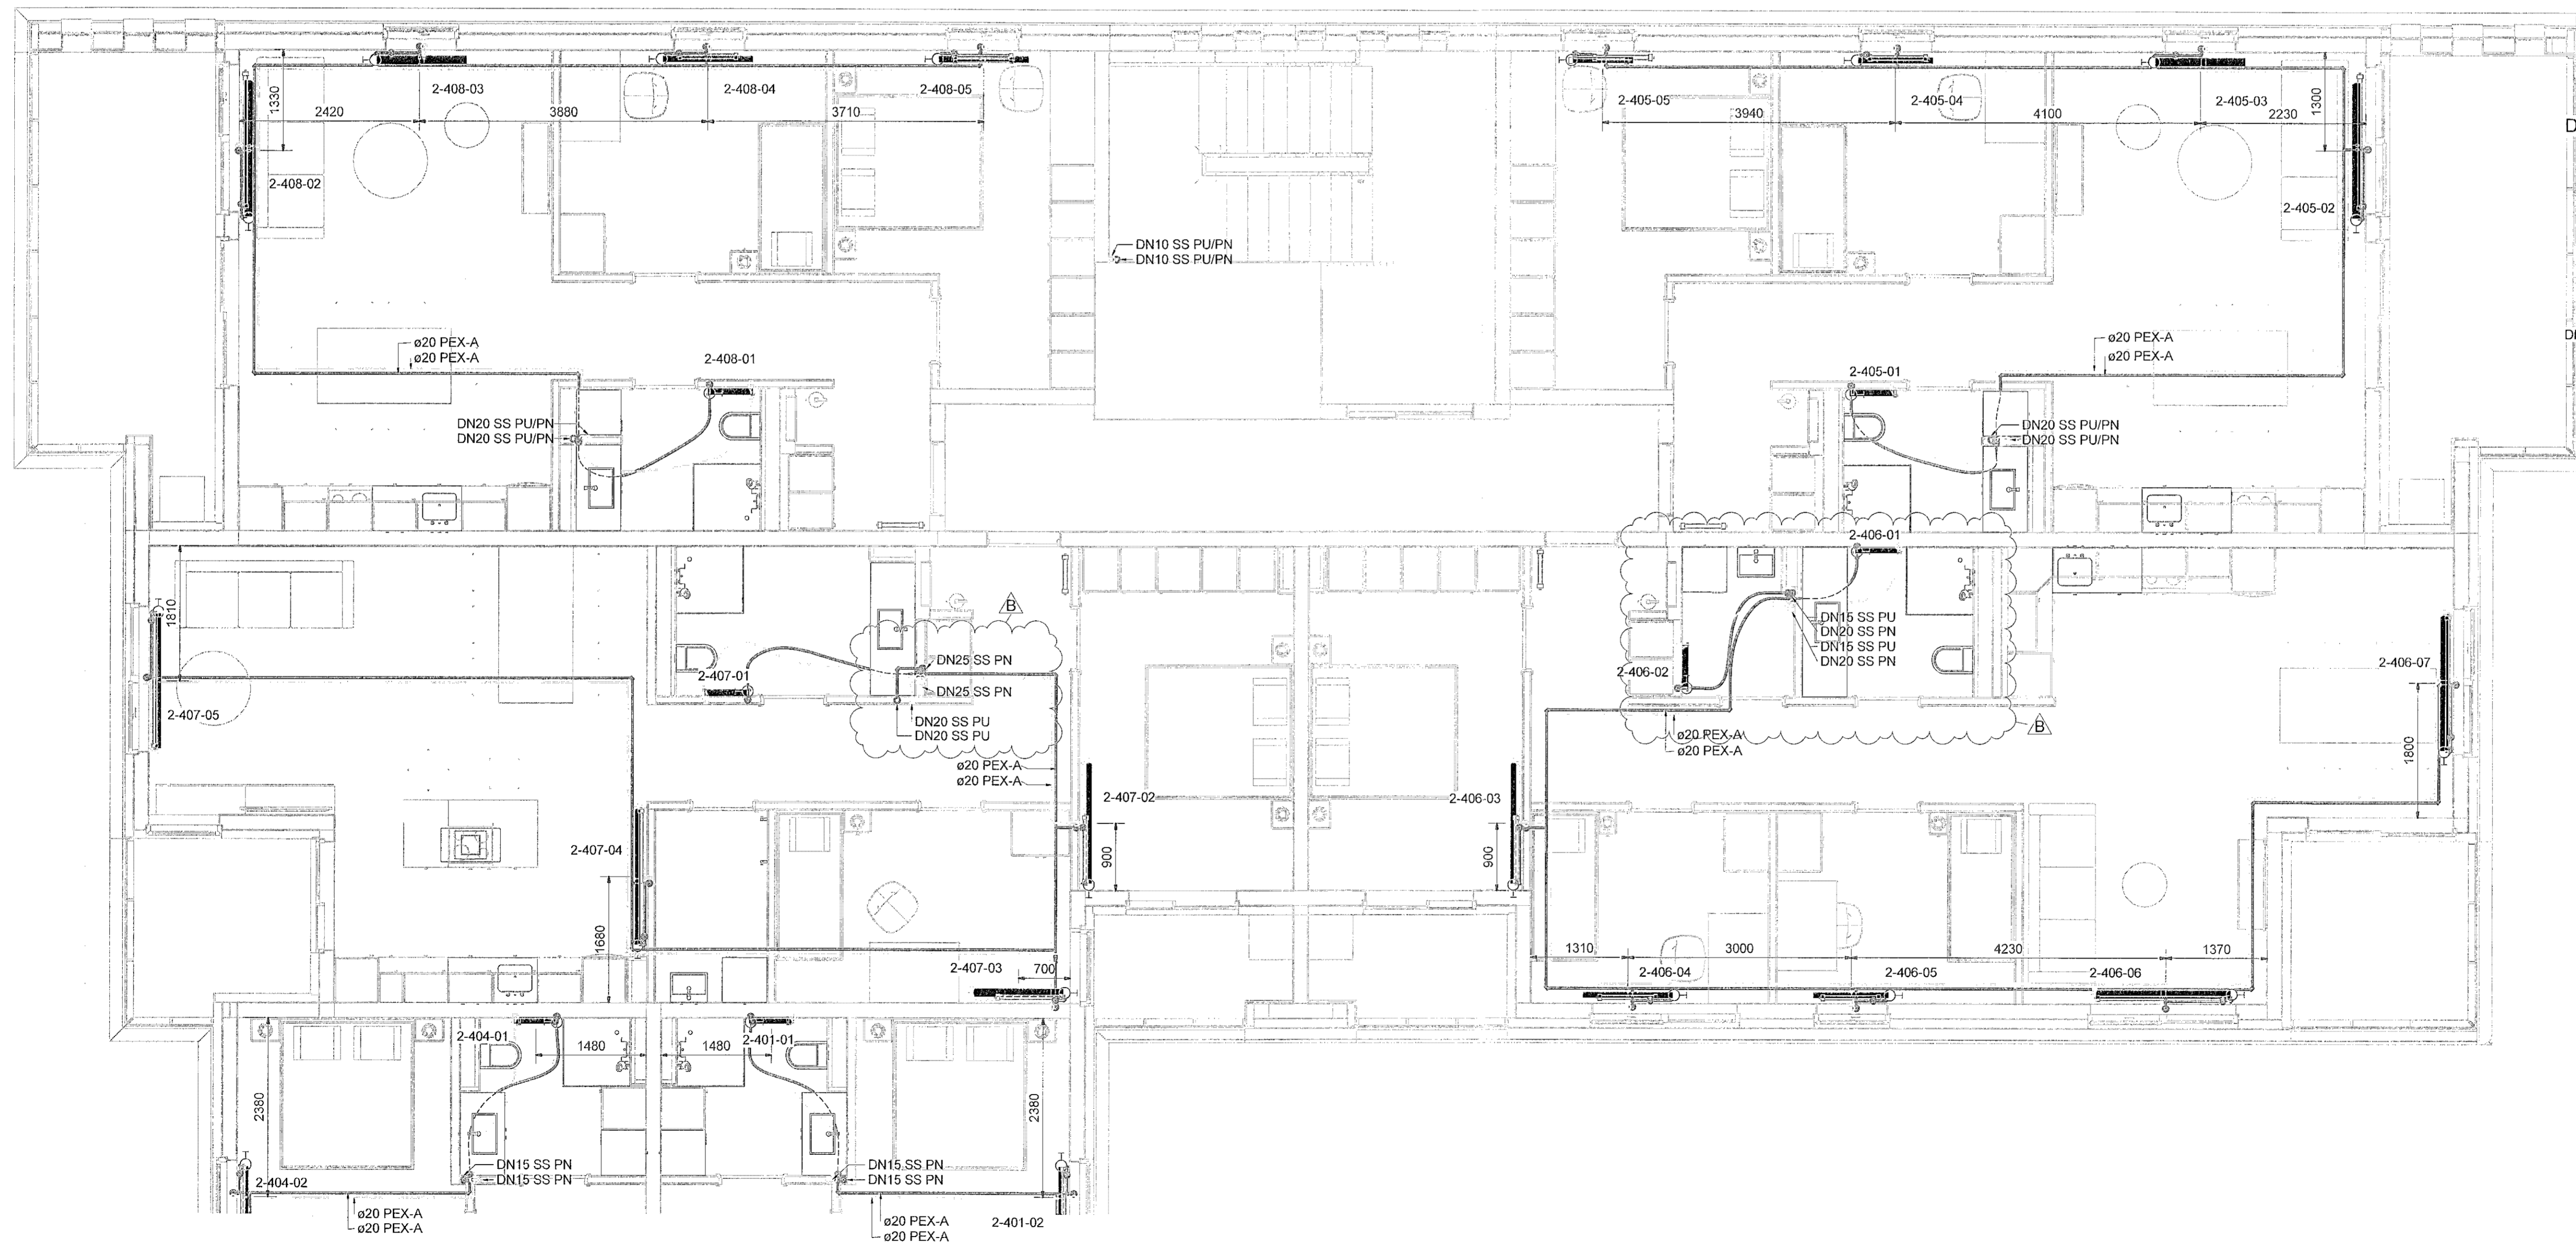


Dæmigerð tenging á ofni séð aftan frá

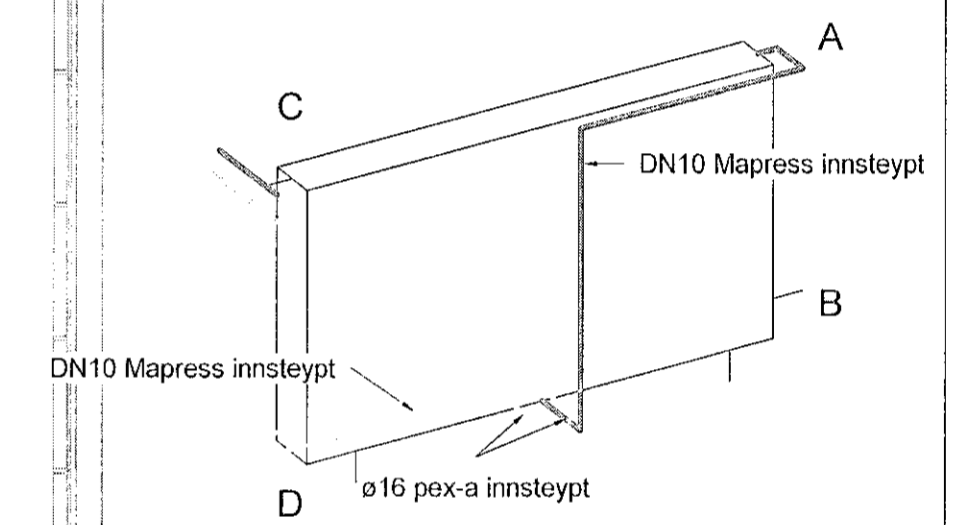

- Gólfhliti
- Snjóbræðsla
- Hitakerfi framrás
- Hitakerfi bakrás

Ömerktur hringur táknar að lögn færist upp eða niður innan hæðar.
 Hringur merktur PU, PN eða PU/PN táknar að lögn færist upp eða niður á milli hæða.

T.K - Áætlaður topp kotti
 B.K - Botnkotti

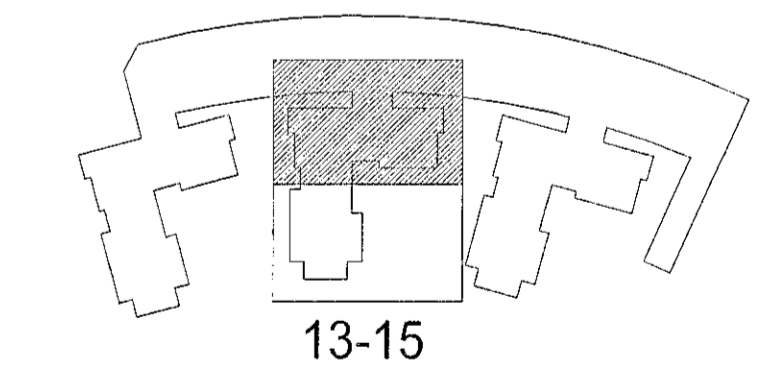

Hringhamar 13-15
 221 Hafnarfjörður

Lagnir og lofttræsikerfi
 Hitakerfi
 Grunnmynd 4.hæð

TEKNIÐMÆR	BLAÐSTJERÐ	HAUNAVD:	ÖIB
9354-001	A1	TEKNAÐ:	UEBB
04_2_43_31		YFRF:ARÐ:	ANT
DAGS:	MÆLIKVARÐI	ÚTDFÁ:	
08.12.2022	1 : 50		B