


Vísid:	2.2.2023 16:13:11	Ópnefni:	25.01.2023
Útg.:	Dags:	Skýring:	Br. af: Yfirf.
A	25.01.2023	Verkefning	ANT OIB

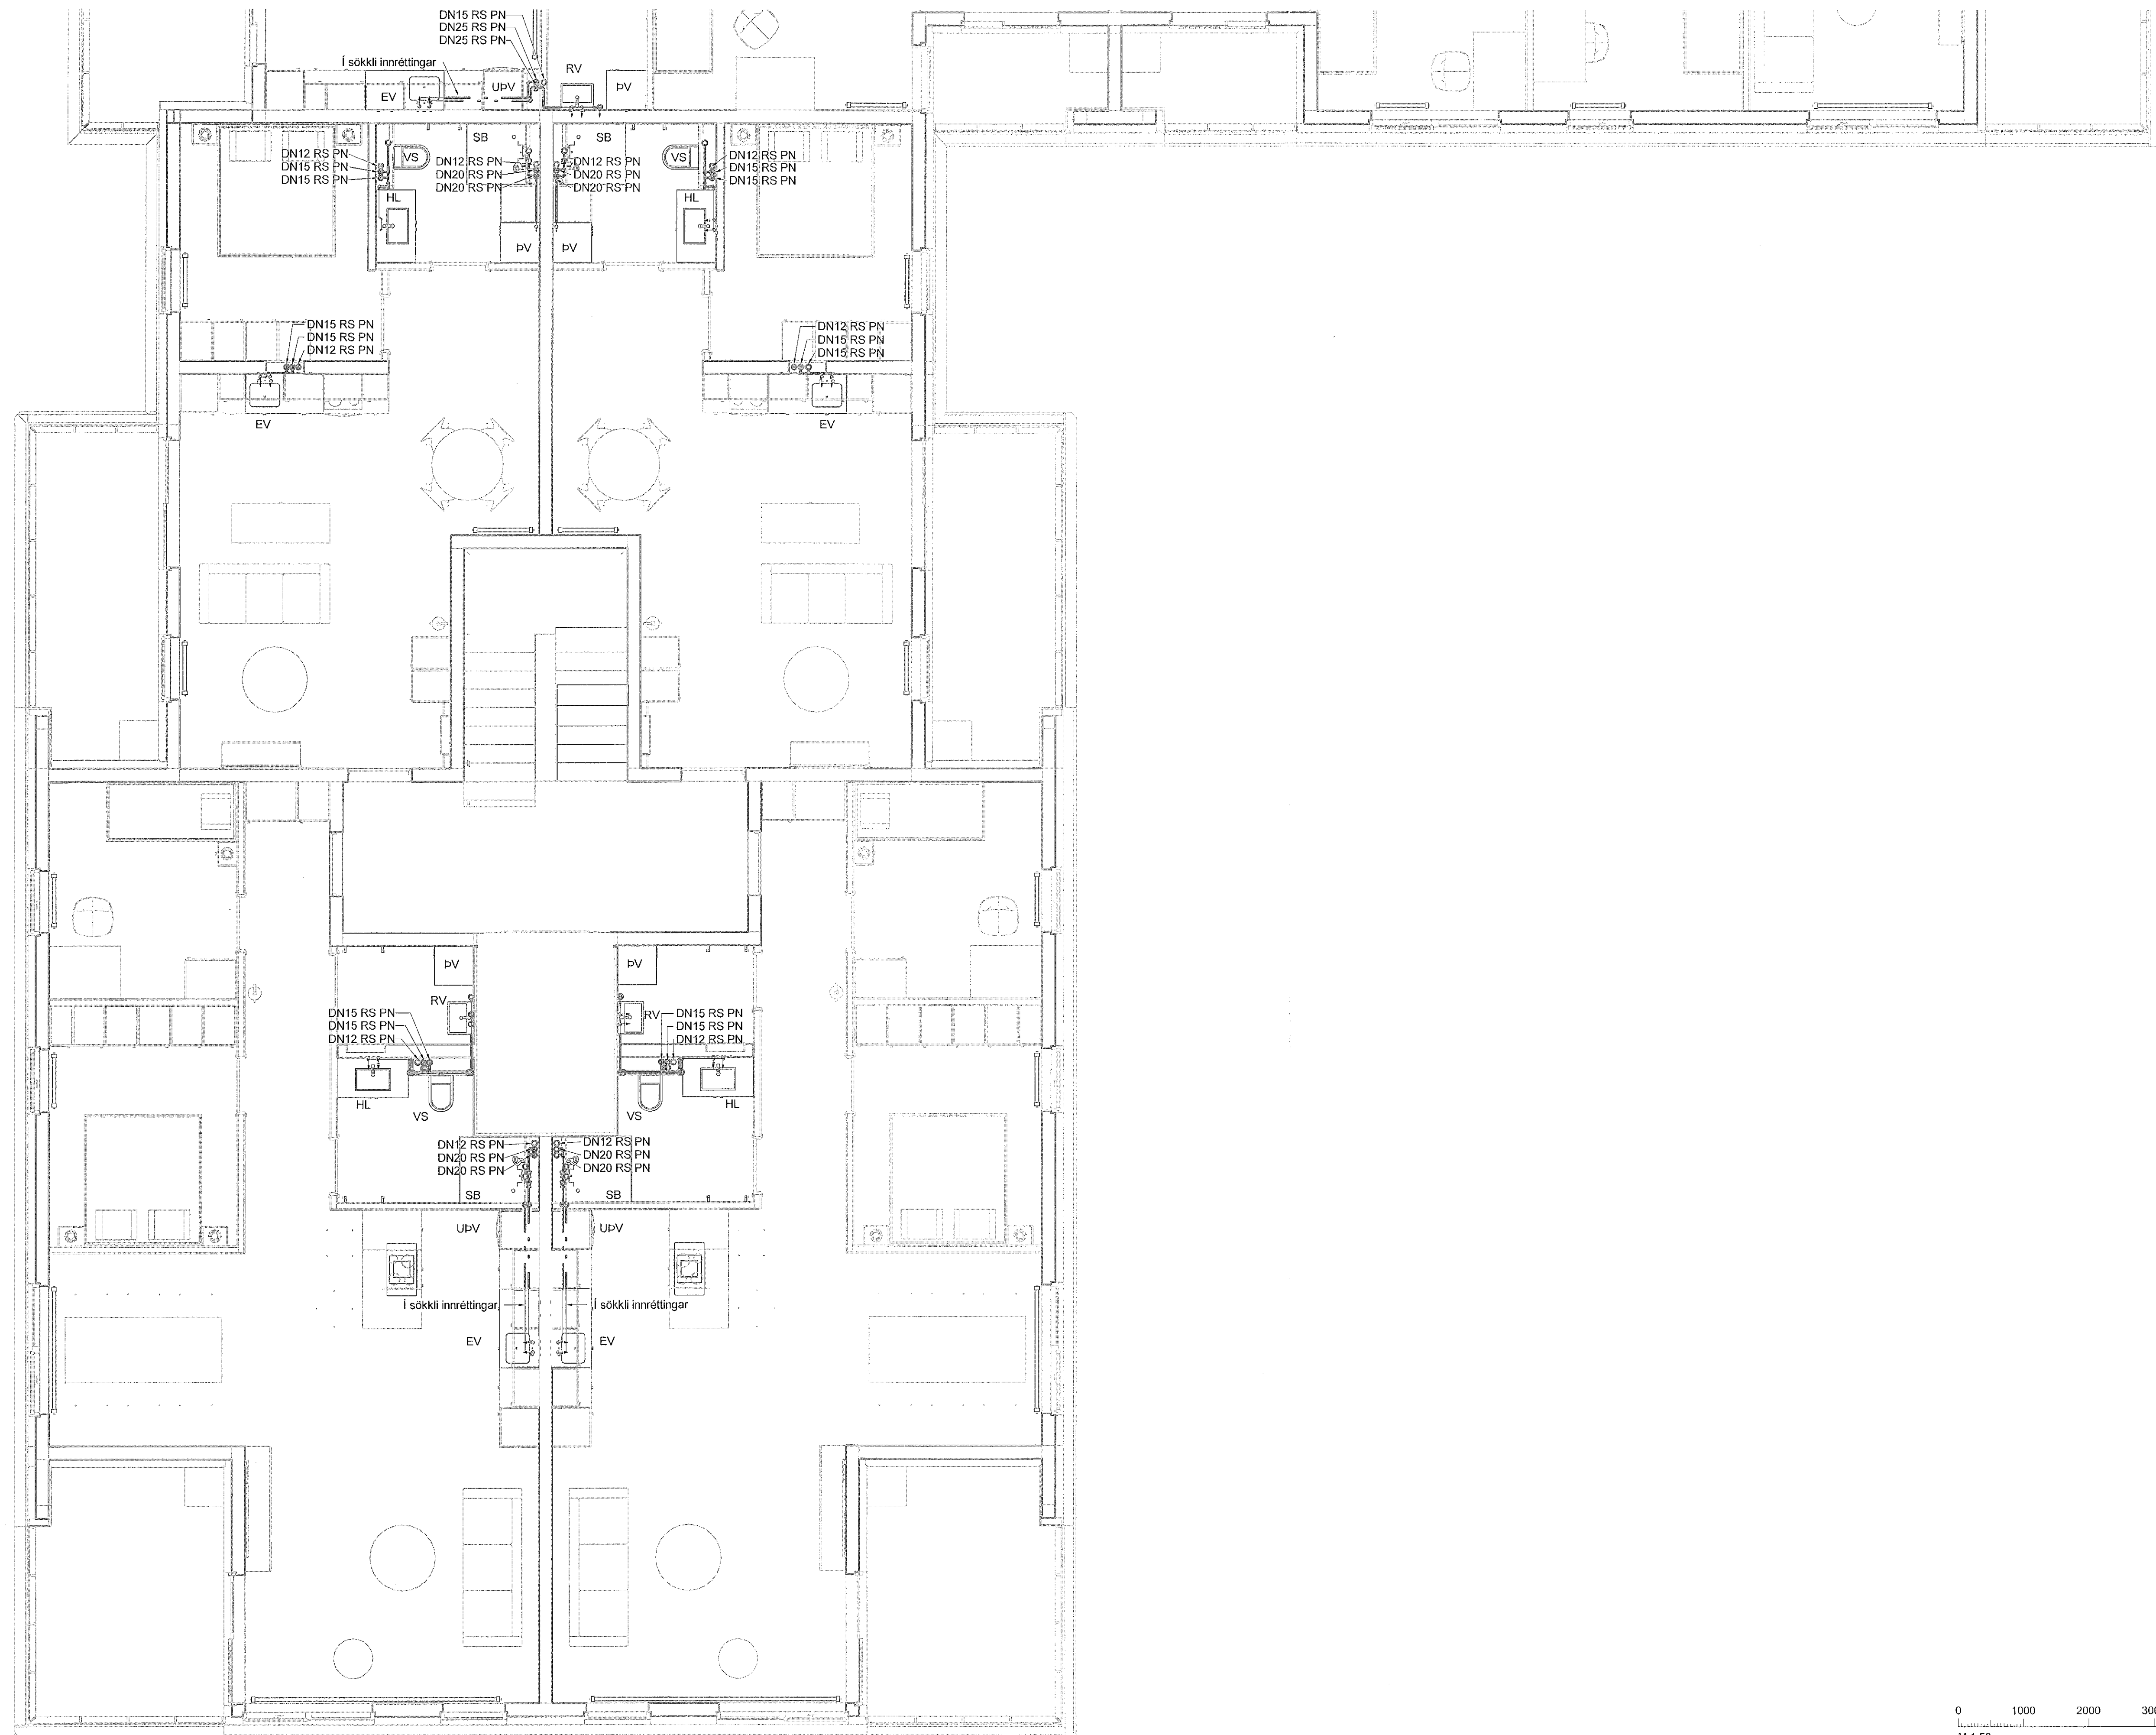

Staðlaðar neysluvatnstengingar
 (Nema annað sé tekið fram)


- Eldhúsvaskur DN15 AP
- Ræstivaskur DN15 AP
- Handlaug DN12 AP
- Stúta DN15 AP
- Sæmi DN12 AP
- Þvottavél DN12 AP
- Uppþvottavél DN12 AP

Neysluvatnslagnir í eldhúsi eru í sökkli innréttingar nema að annað sé tekið fram

- Neysluvatn heitt
- - - Neysluvatn kalt
- Neysluvatn hringrás heitt
- Neysluvatn bakrás kalt

Ómerktur hringur tákna að lögn færist upp eða niður innan hæðar.
 Hringur merktur PU, PN eða PU/PN tákna að lögn færist upp eða niður á milli hæða.

T.K - Áætlaður topp kóti
 B.K - Bolnkóti

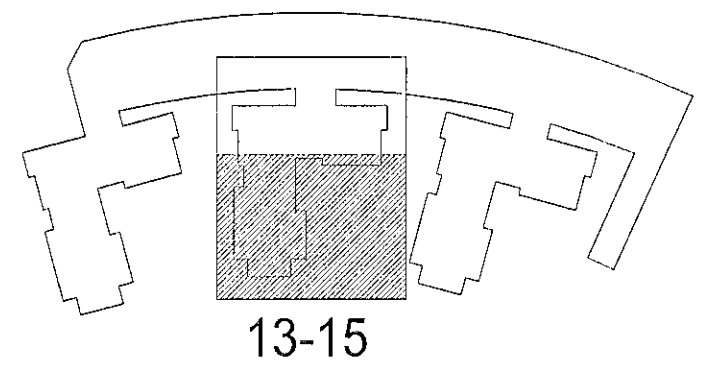

Hringhamar 13-15
 221 Hafnarfjörður

Lagnir og loftræsikerfi
 Neysluvatnskerfi
 Grunnmynd 4.hæð

TEKNIÐMÉR	BLAÐSTÆRI	HANNAÐ	ÓIB
9354-001	A1	TEKNAÐ	UBB
04_2_33_32		YFIRFARÐ	ANT
DAGS	MELKURVARDI	ÚTGÁFA	
25.01.2023	1:50	A	