


Útg.	Dage.	Skýring	Br. af:	Yfirf.
A	25.01.2023	Verkleikning	ANT	ÖJB

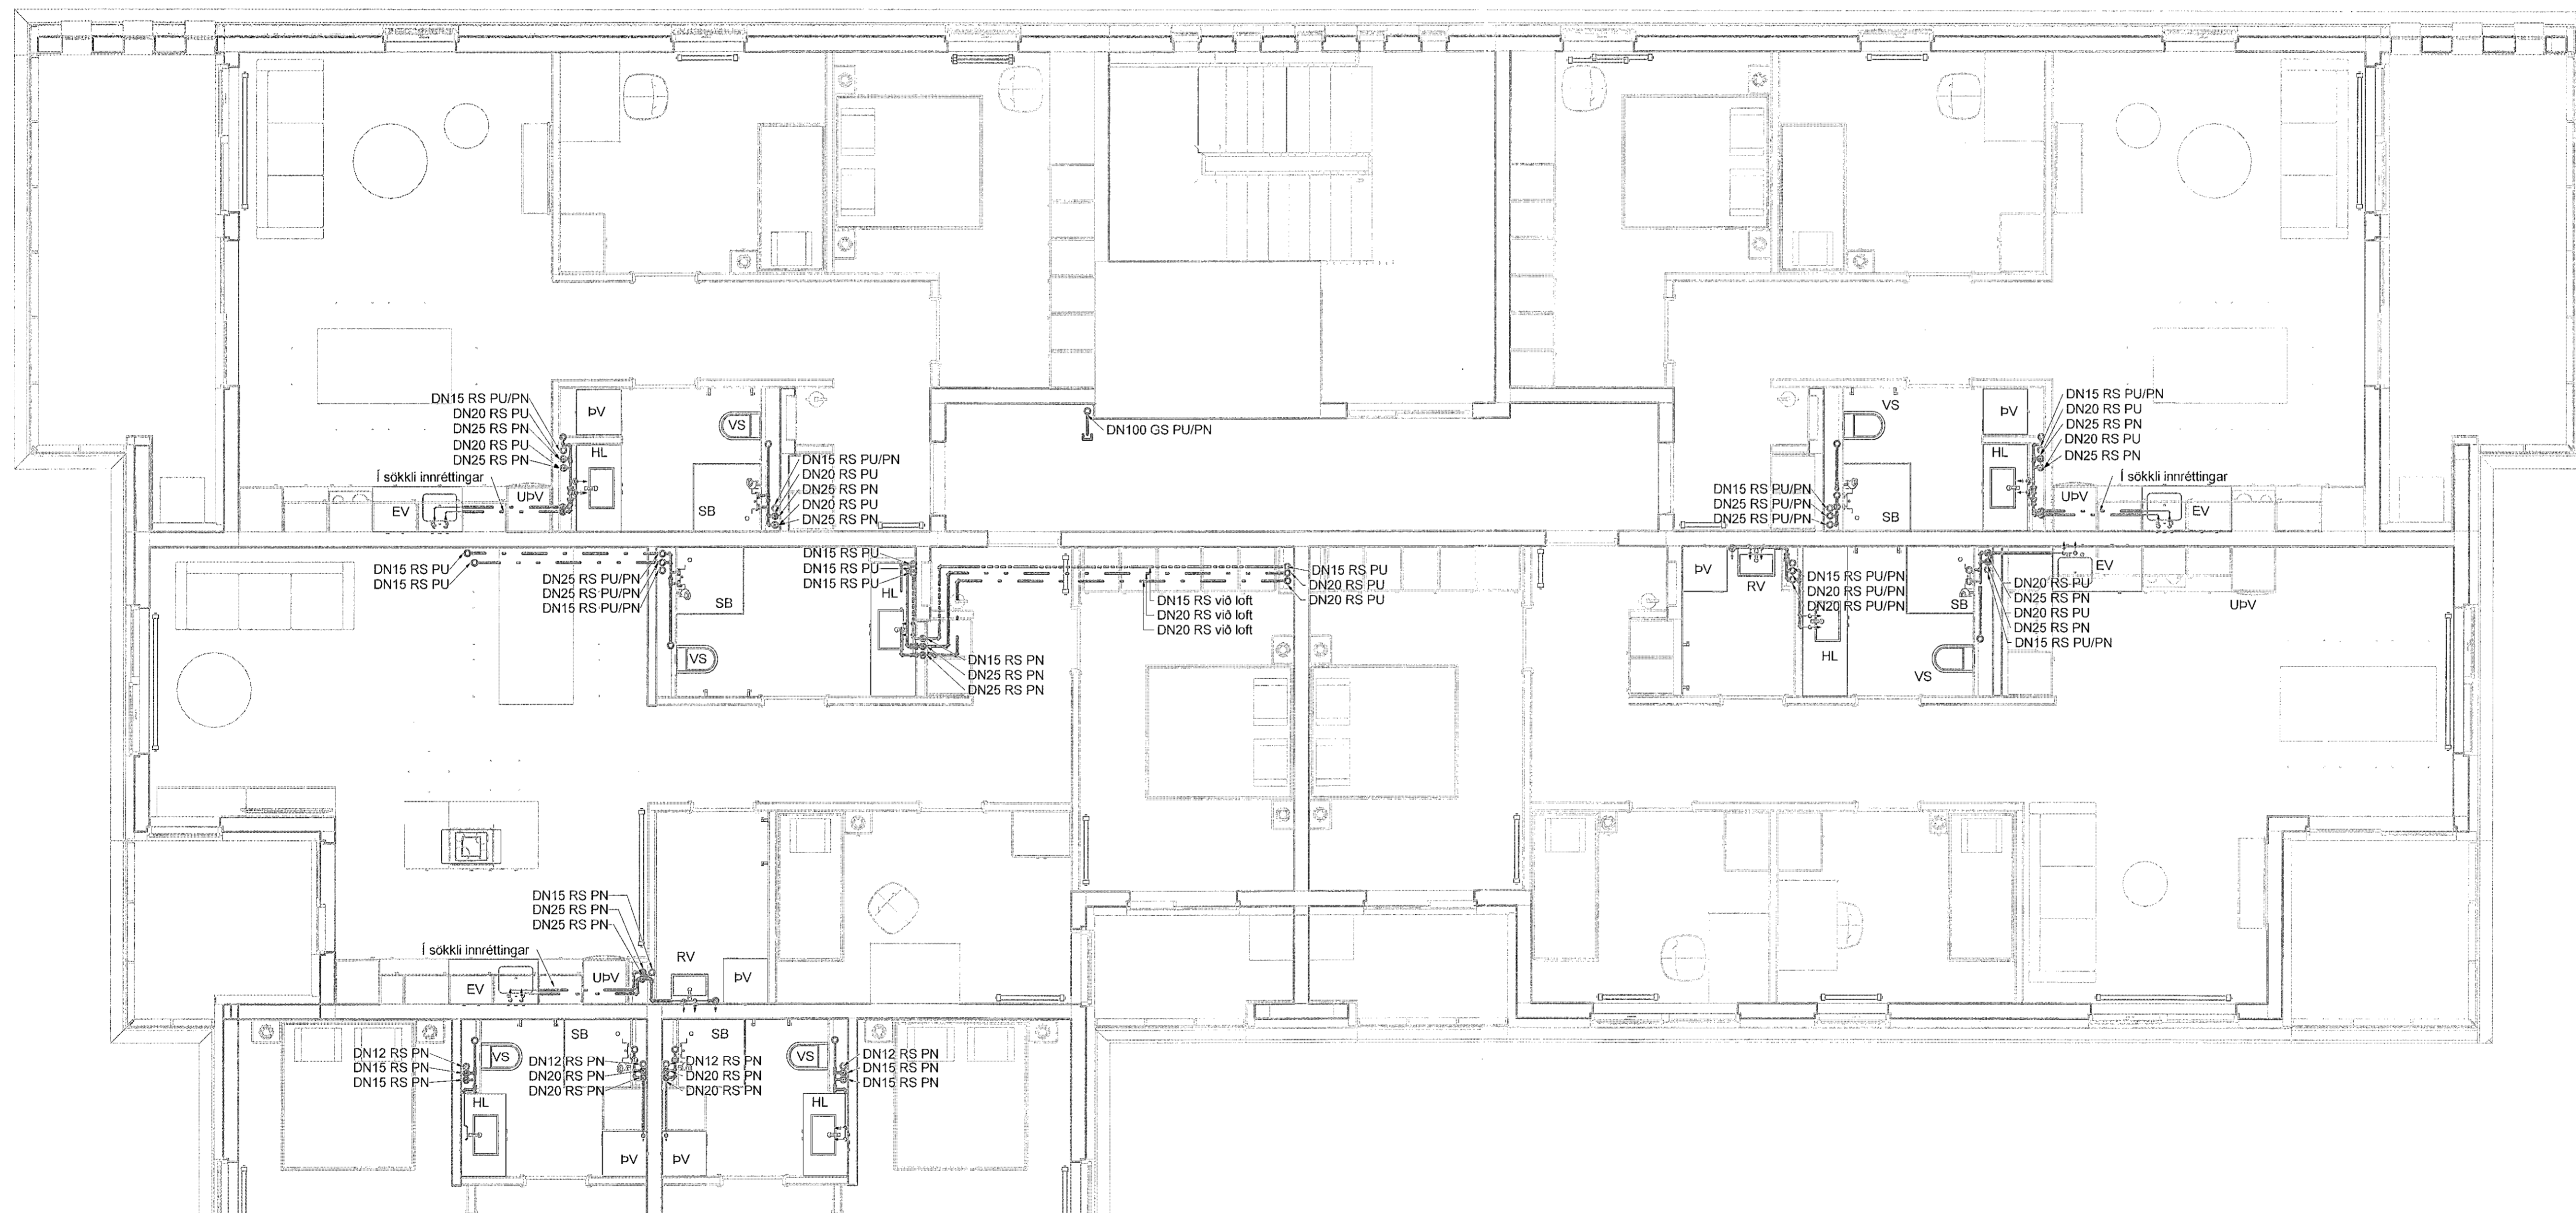

Staðlaðar neysluvatnstengingar
 (Nema annað sé tekið fram)


- Eldhúsvaskur DN15 AP
- Ræstivaskur DN15 AP
- Handlaug DN12 AP
- Sturta DN15 AP
- Salerni DN12 AP
- Þvottavél DN12 AP
- Uppþvottavél DN12 AP

Neysluvatnslagnir í eldhúsi eru í sökkli innréttingar nema að annað sé tekið fram

- Neysluvatn heitt
- Neysluvatn kalt
- Neysluvatn hringrás heitt
- Neysluvatn bakrás kalt

Ómerktur hringur táknar að lagn færst upp eða niður innan hæðar.
 Hringur merktur PU, PN eða PU/PN táknar að lagn færst upp eða niður á milli hæða.

T.K - Áætlaður topp kóti
 B.K - Botnkóti

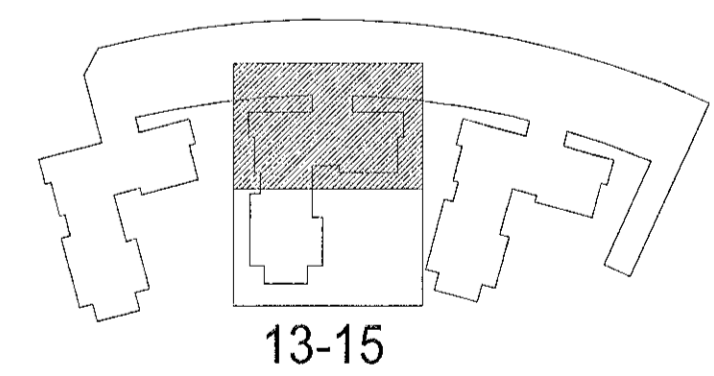

Hringhamar 13-15
 221 Hafnarfjörður

Lagnir og loftræsikerfi
 Neysluvatnskerfi
 Grunnmynd 4.hæð

TEKNIÐMÉR	ELABÍSTREÐ	HAUNAF:	ÖJB
9354-001	A1	TEKNAV:	UEB
04_2_33_31		YFIRFAR:	ANT
DAGS	MÆLKVARÐI	ÚTGÁFA	
25.01.2023	1:50	A	

Ógáfanúmer og dagsetning aðalappdíttar: Frumútgáfa 12.04.2022

Höfundur: Rúnar H. Steinhelmsen - kt. 031149-4446
 Hönnunartími: Haraldur Ingvarsson kt. 030256-3389

