

**Staðlaðar frárennslislingingar**  
(Nema annað sé tekið fram)

- Eldhúsvaskur ø50 PP
- Ræstivaskur ø50 PP
- Handlaug ø40 PP
- Salerni ø110 PP
- Þvottavél ø40 PP
- Uppþvottavél ø40 PP

Frárennslislagirnir í eldhúsi eru í sökkli innréttingar nema að annað sé tekið fram

- Frárennslis skólþ
- - - Frárennslis regnvatn
- - - - Frárennslis dren

Almennt eru skólþagnir í 20% halla og regnvatnslagnir í 10% halla, nema annað sé tekið fram á teikningu.


Ómerktur Hringur táknar að lagn færast upp eða niður innan hæðar.  
Hringur merktur PU, PN eða PU/PN táknar að lagn færast upp eða niður á milli hæða.

T.K - Aætlaður topp kóti  
B.K - Botnkóti

- GN1 - DN50, Sturtuníðurfall, niðarvisandi tengistútur
- GN2 - DN50, Öryggisníðurfall, niðarvisandi tengistútur, með lyktarlöku.
- GN3 - DN50, Öryggisníðurfall, niðarvisandi tengistútur, með lyktarlöku.
- GN4 - DN100, Niðurfall í bilakjallara með grófsíu, niðarvisandi tengistútur
- GN5 - DN50, Sturtuníðurfall, niðarvisandi tengistútur

NF1 - DN70, Niðurfall með niðarvisandi tengistútur

NF2 - DN100, Niðurfall með niðarvisandi tengistútur með sandfangi.

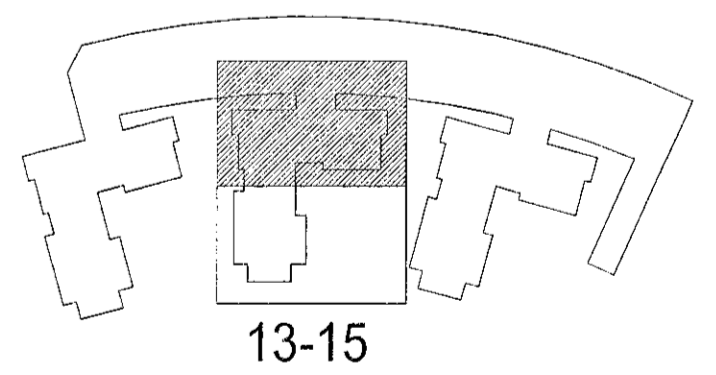

**Hringhamar 13-15**  
221 Hafnarfjörður

Lagnir og loftræsikerfi  
Fráveitukerfi  
Grunnmynd 4.hæð

TEKNIÐMÉR	BLAÐSTJAFERD	HANNAÐ	ÓJB
9354-001	A1	TEKNAÐ	UEB
04_2_23_31		YFIRFARAÐ	ANT
DAGS	MELKWARER	ÚTGÁFA	
25.01.2023	1:50	A	

Ógöfnúmer og dagsetning aðalþrútar: Frumútgáfa 12.04.2022

Höfundur: Rúnar H. Steinsson - kt. 031149-4449  
Höfnunarsjón: Haraldur Ingvarsson kt. 030956-3388

