


Úg.	Dags.	Skýring	Br.af:	Yfirf.
A	25.01.2023	Varkteikning	ANT	OIB

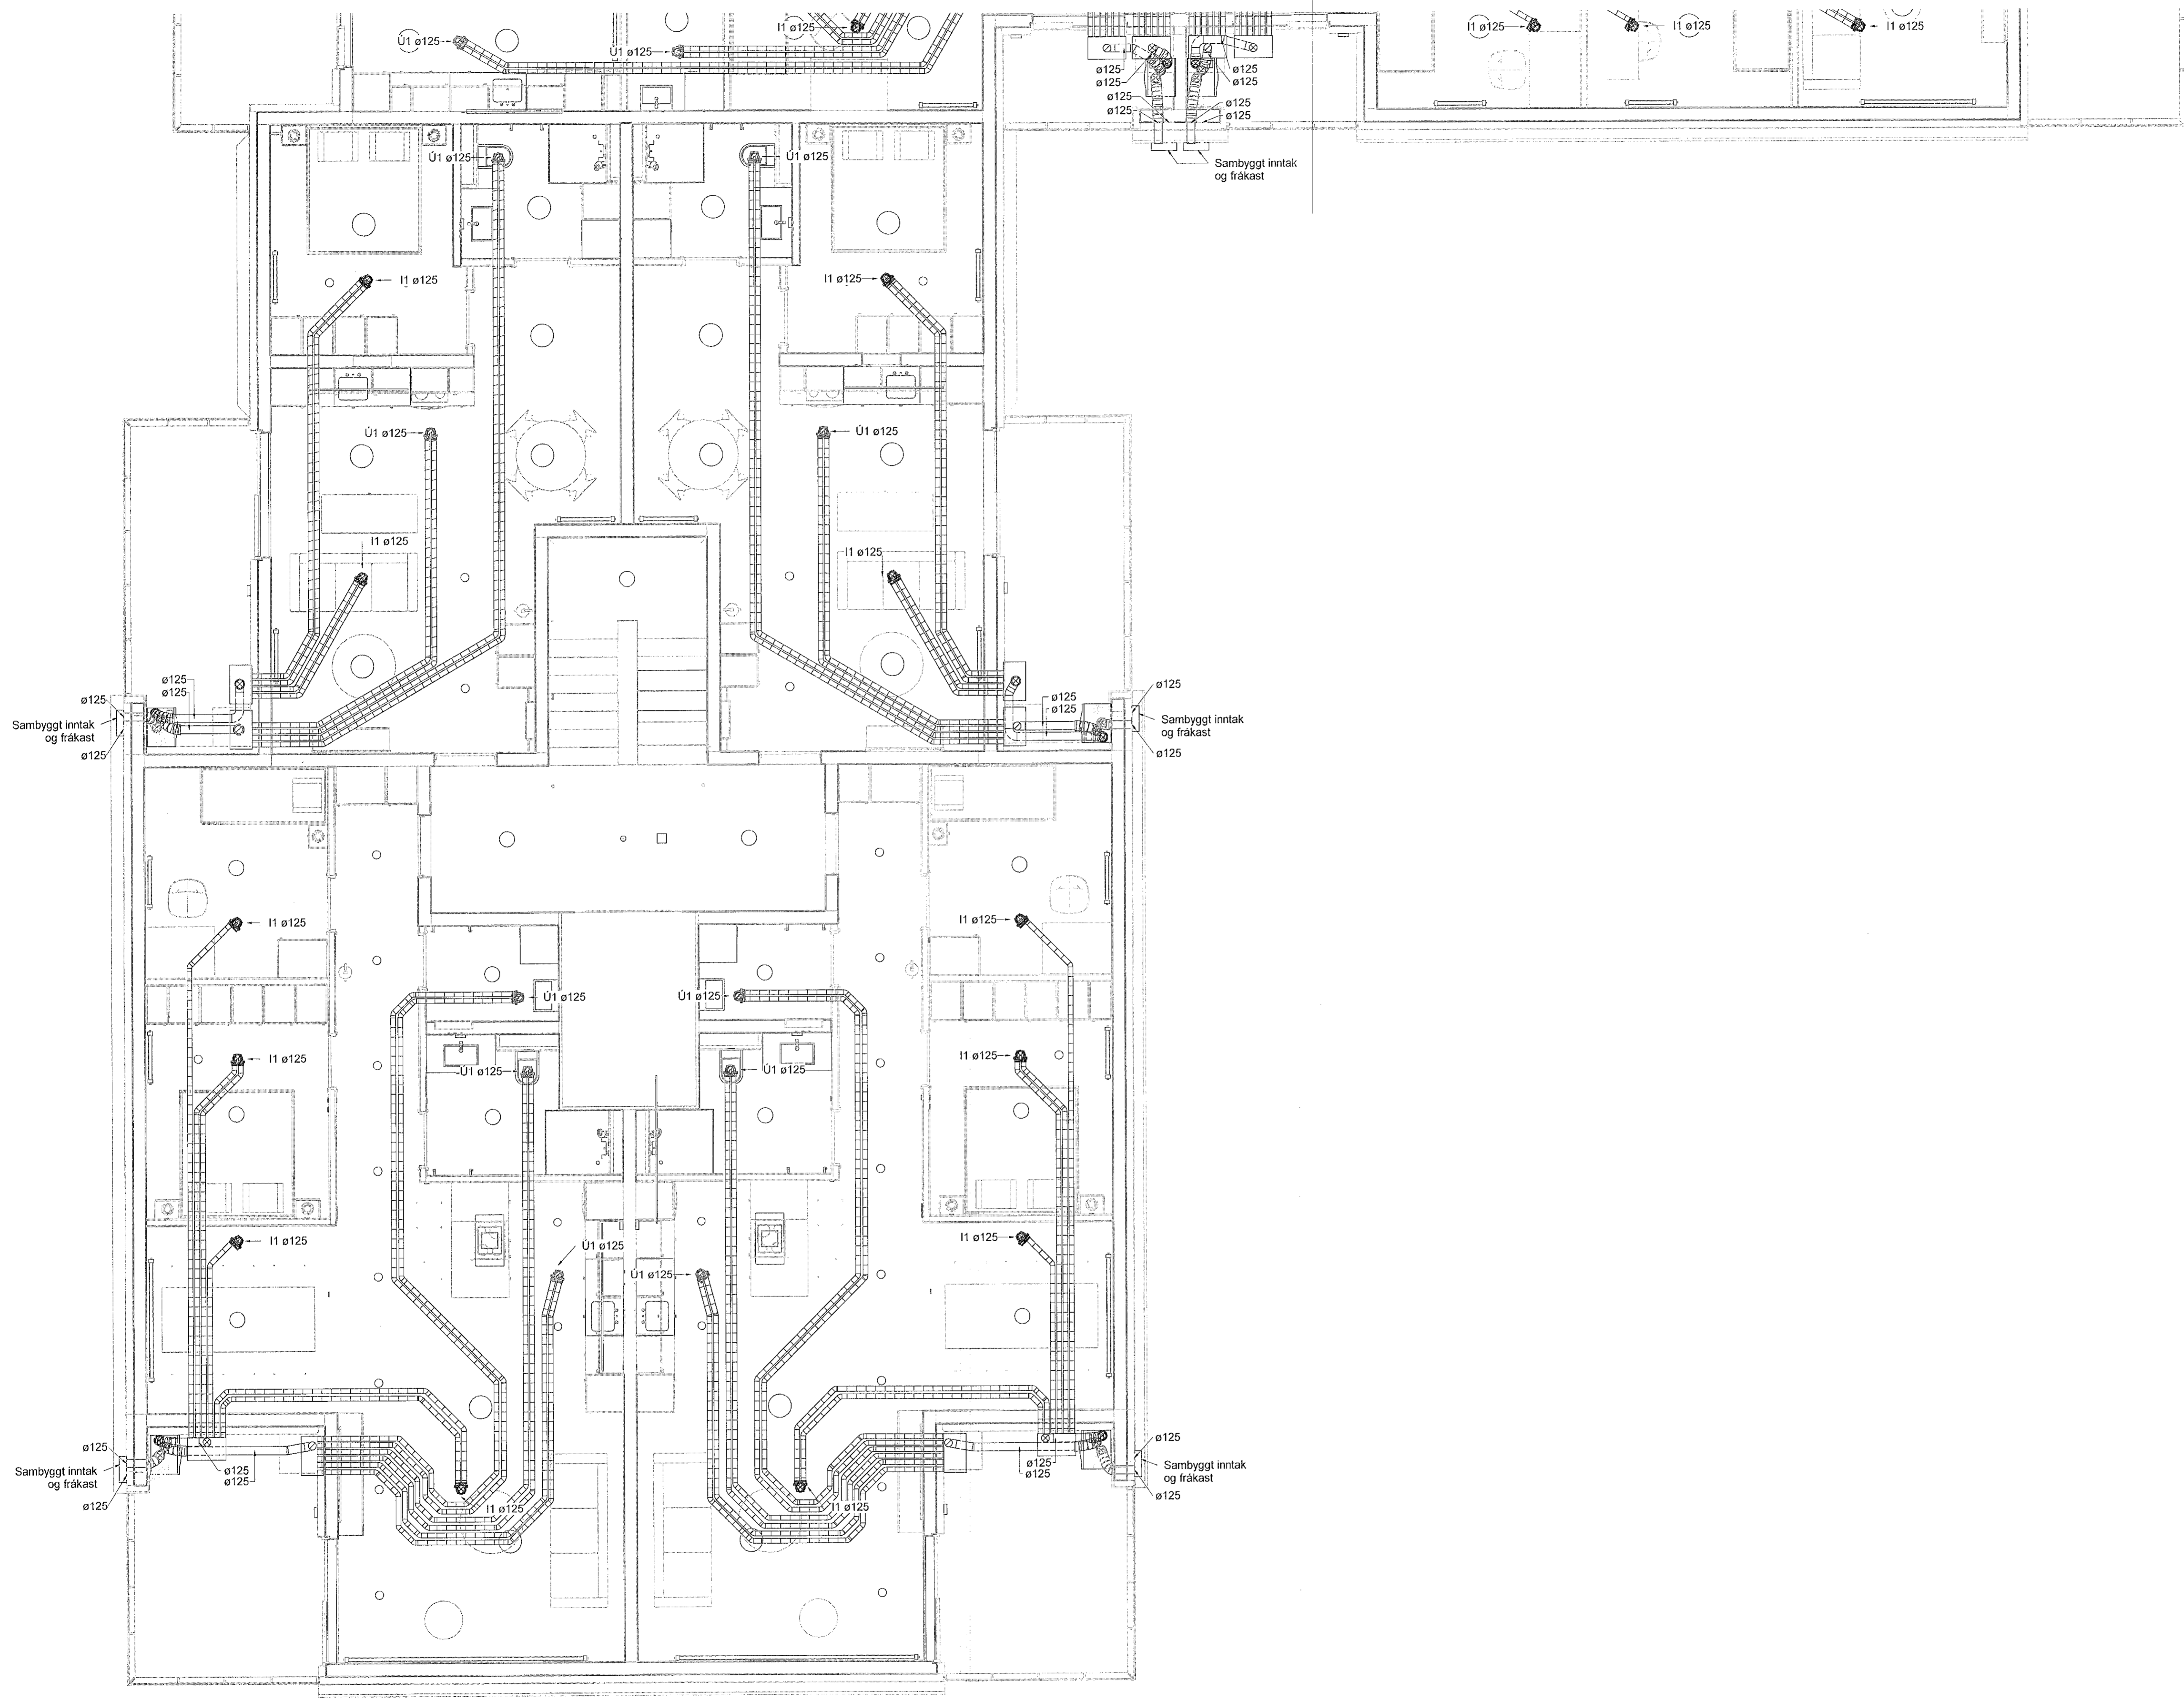

**Skýringar**

Tengingar við samstæður með ø125  
Hjúðeinangrandi barka, lengd 1000 mm.


Innsteyptar loftræsilaðgnir skulu lagðar á milli  
járngrinda og almennt skal bíl á milli rora vera  
225 c/c þegar þau liggja samhliða. Ekki skal  
leggja rörin yfir rafmagnsdósir eða annan búnað.

Almenn tafla fyrir loftmagn gildir nema annað sé  
tekið fram

Innblástur	Hjónaherbergi	50 m³/klst
Innblástur	Einstaklingsherbergi	50 m³/klst
Innblástur	Alírymi	50 m³/klst
Útsog	Baðherbergi/Þvottahús	50 m³/klst
Útsog	Minni salerni	30 m³/klst
Útsog	Eldhús	50m³/klst

- ø75 innsteyptir stokkar
- Útsog og útkast
- Innblástur og inntak
- Stílloka
- Reyk- og brunaloka

- U1** Útsogsdreifari t.d. Lindab KSU
- I1** Innblástursdreifari t.d. Lindab KI
- SL** Stílloka
- RL** Reyk- og brunaloka
- HG** Hjúðgildra
- SU** Stokkur upp um hæð
- SN** Stokkur niður um hæð
- SU/SN** Stokkur upp/niður um hæð

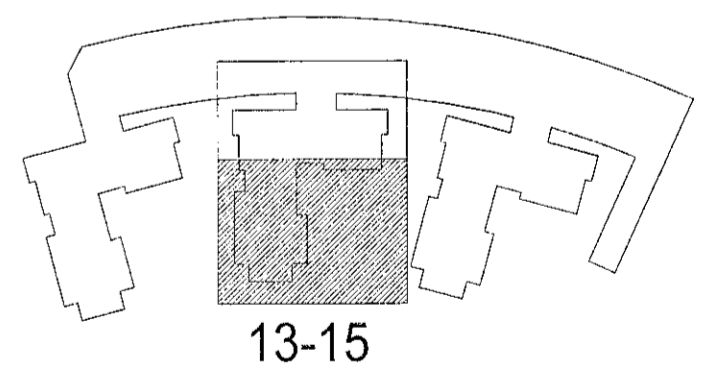

**Hringhamar 13-15**  
221 Hafnarfjörður

Lagnir og loftræsikerfi  
Loftræsikerfi  
Grunnmynd 3.hæð

TEKNIKNúmer	BLÁSTJERD	HANNAÐ:	OIB
9354-001	A1	TEKNAÐ:	UBB
03_2_53_32		YPRFARÐ:	ANT
DAGS:	MELKVARÐ:	ÚTGÁFA	
25.01.2023	1:50		A

Útgáfunúmer og upprettun númer: Frumútgáfa 12.04.2022  
Höfundur: Rónar H. Steinhilmarsson - kt. 031149-4448  
Höfundarstjóri: Haraldur Ingvarsson kt. 030956-3389

