


Víska: 2.2.2023 16:11:24 Öpunartími: 25.01.2023

Útg.	Dags.	Skýring	Brafi Yfir.
A	25.01.2023	Verkefning	ANT OIB

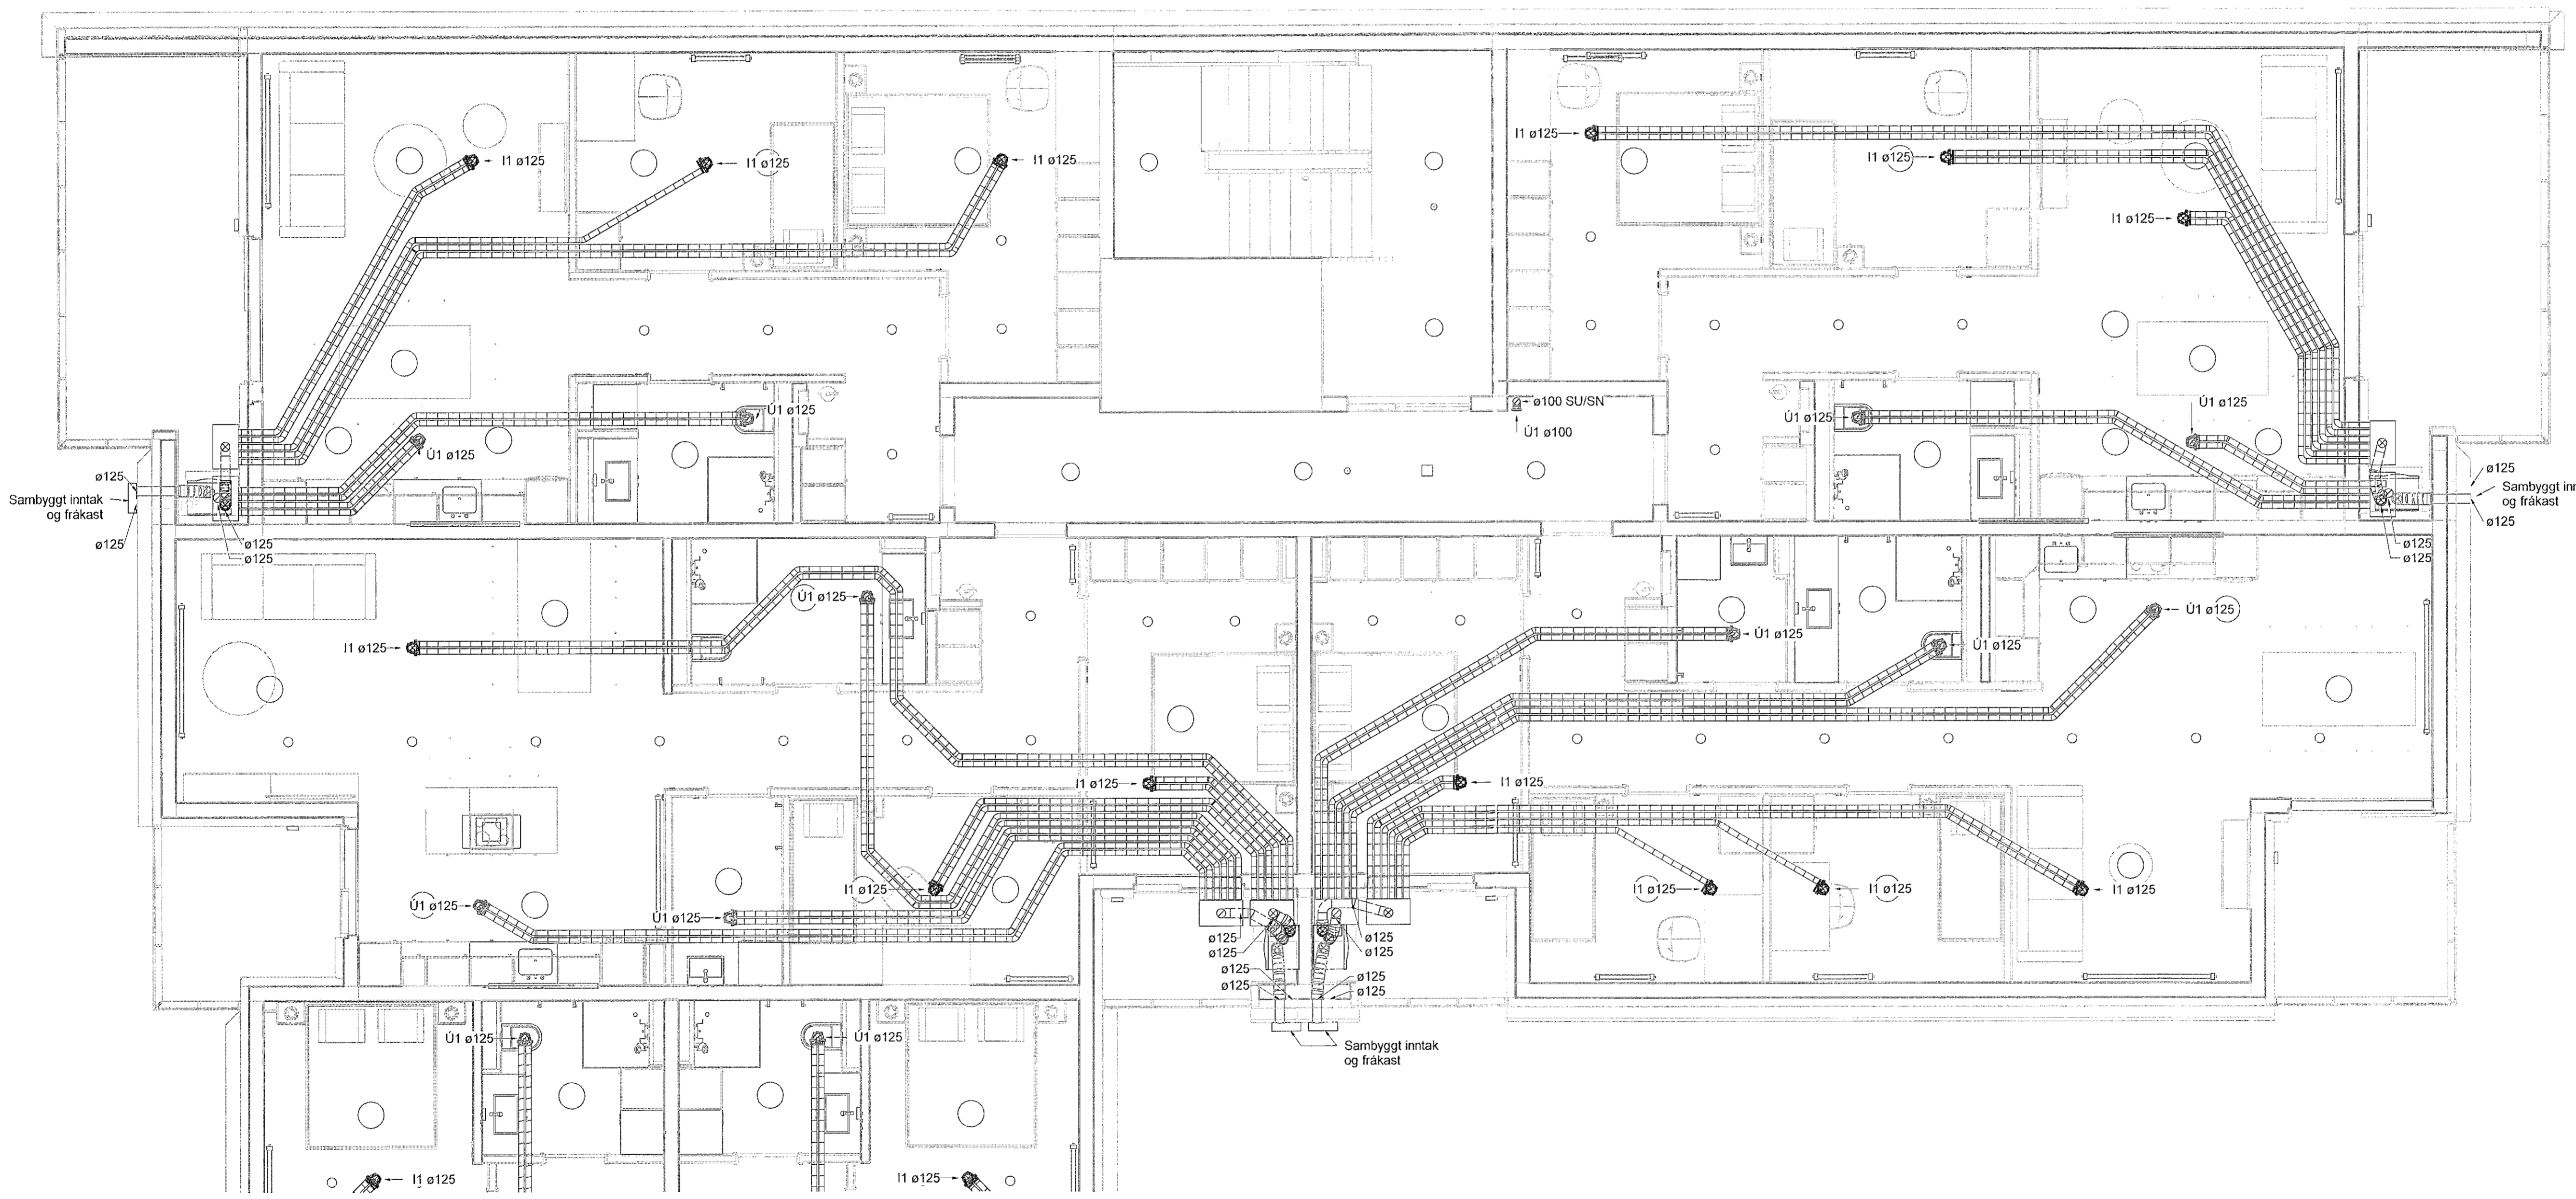

Skýringar

Tengingar við samstæður með ø125
hjúðeinangrandi barka, lengd 1000 mm.


Innsteyptar loftræsilaagnir skulu lagðar á milli
járngrinda og almennt skal bíl á milli róra vera
225 cm þegar þau liggja samhliða. Ekki skal
leggja rorin yfir rafmagnsdósis eða annan búnað.

Almenn tafla fyrir loftmagn gildir nema annað sé
tekið fram

Innblástur	Hjónaherbergi	50 m³/klst
Innblástur	Einstaklingsherbergi	50 m³/klst
Innblástur	Alrymi	50 m³/klst
Útsog	Baðherbergi/Þvottahúsi	50 m³/klst
Útsog	Minni salerni	30 m³/klst
Útsog	Eldhúsi	50 m³/klst

- ø75 innsteyptir stokkar
- Útsog og útkast
- Innblástur og inntak
- Stíllíoka
- Reyk- og brunaloka

- U1 Útsogsdreifari t.d. Lindab KSU
- I1 Innblástursdreifari t.d. Lindab KI
- SL Stíllíoka
- RL Reyk- og brunaloka
- HG Hjúðgildra
- SU Stokkur upp um hæð
- SN Stokkur niður um hæð
- SU/SN Stokkur upp/niður um hæð

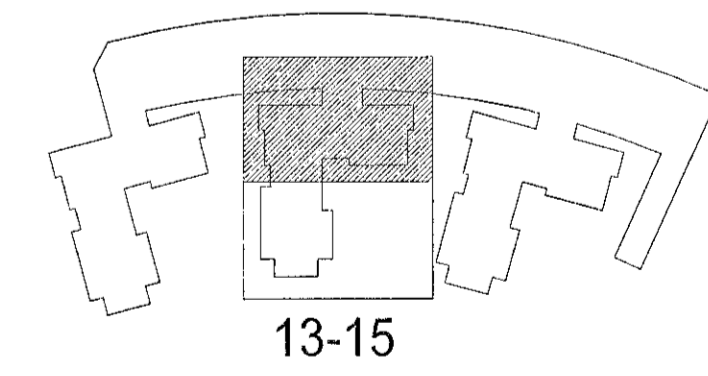


Hringhamar 13-15
221 Hafnarfjörður

Lagnir og loftræsikerfi
Loftræsikerfi
Grunnmynd 3.hæð

TEKNIKAÐAR	BLAÐS TÆRÐ	HAÐNAÐ	ÖIB
9354-001	A1	TEKNAÐ	UBB
03_2_53_31		YFIRFARÐ	ANT
DAGS	MELKVÆÐI	ÚTGÁFA	
25.01.2023	1:50		A

Útgáfunúmer og dagsetning aðalútgáfu: Frumútgáfa 12.04.2022
Höfundur: Rómar H. Steinsen - kt. 031149-4449
Höfundarstjóri: Hareldur Ingvarsson kt. 030656-3399

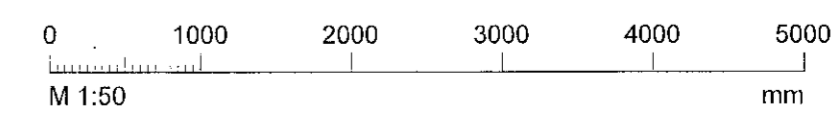

Rómar H. Steinsen