

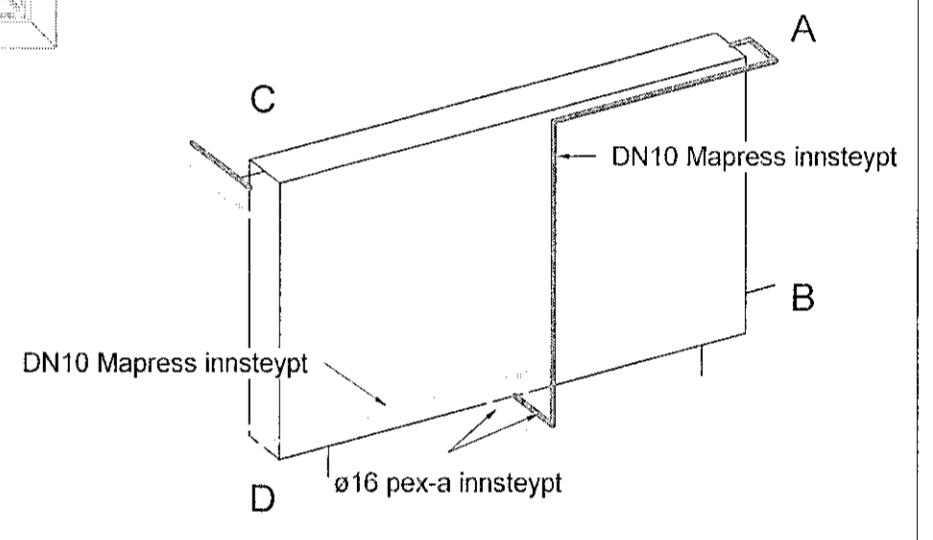


Útg.	Dags.	Skýring	Bráfr.	Yfirf.
A	08.12.2022	Verkefjakning		
B	29.01.2023	Merkingar stofna uppfærðar	ANT	OJB

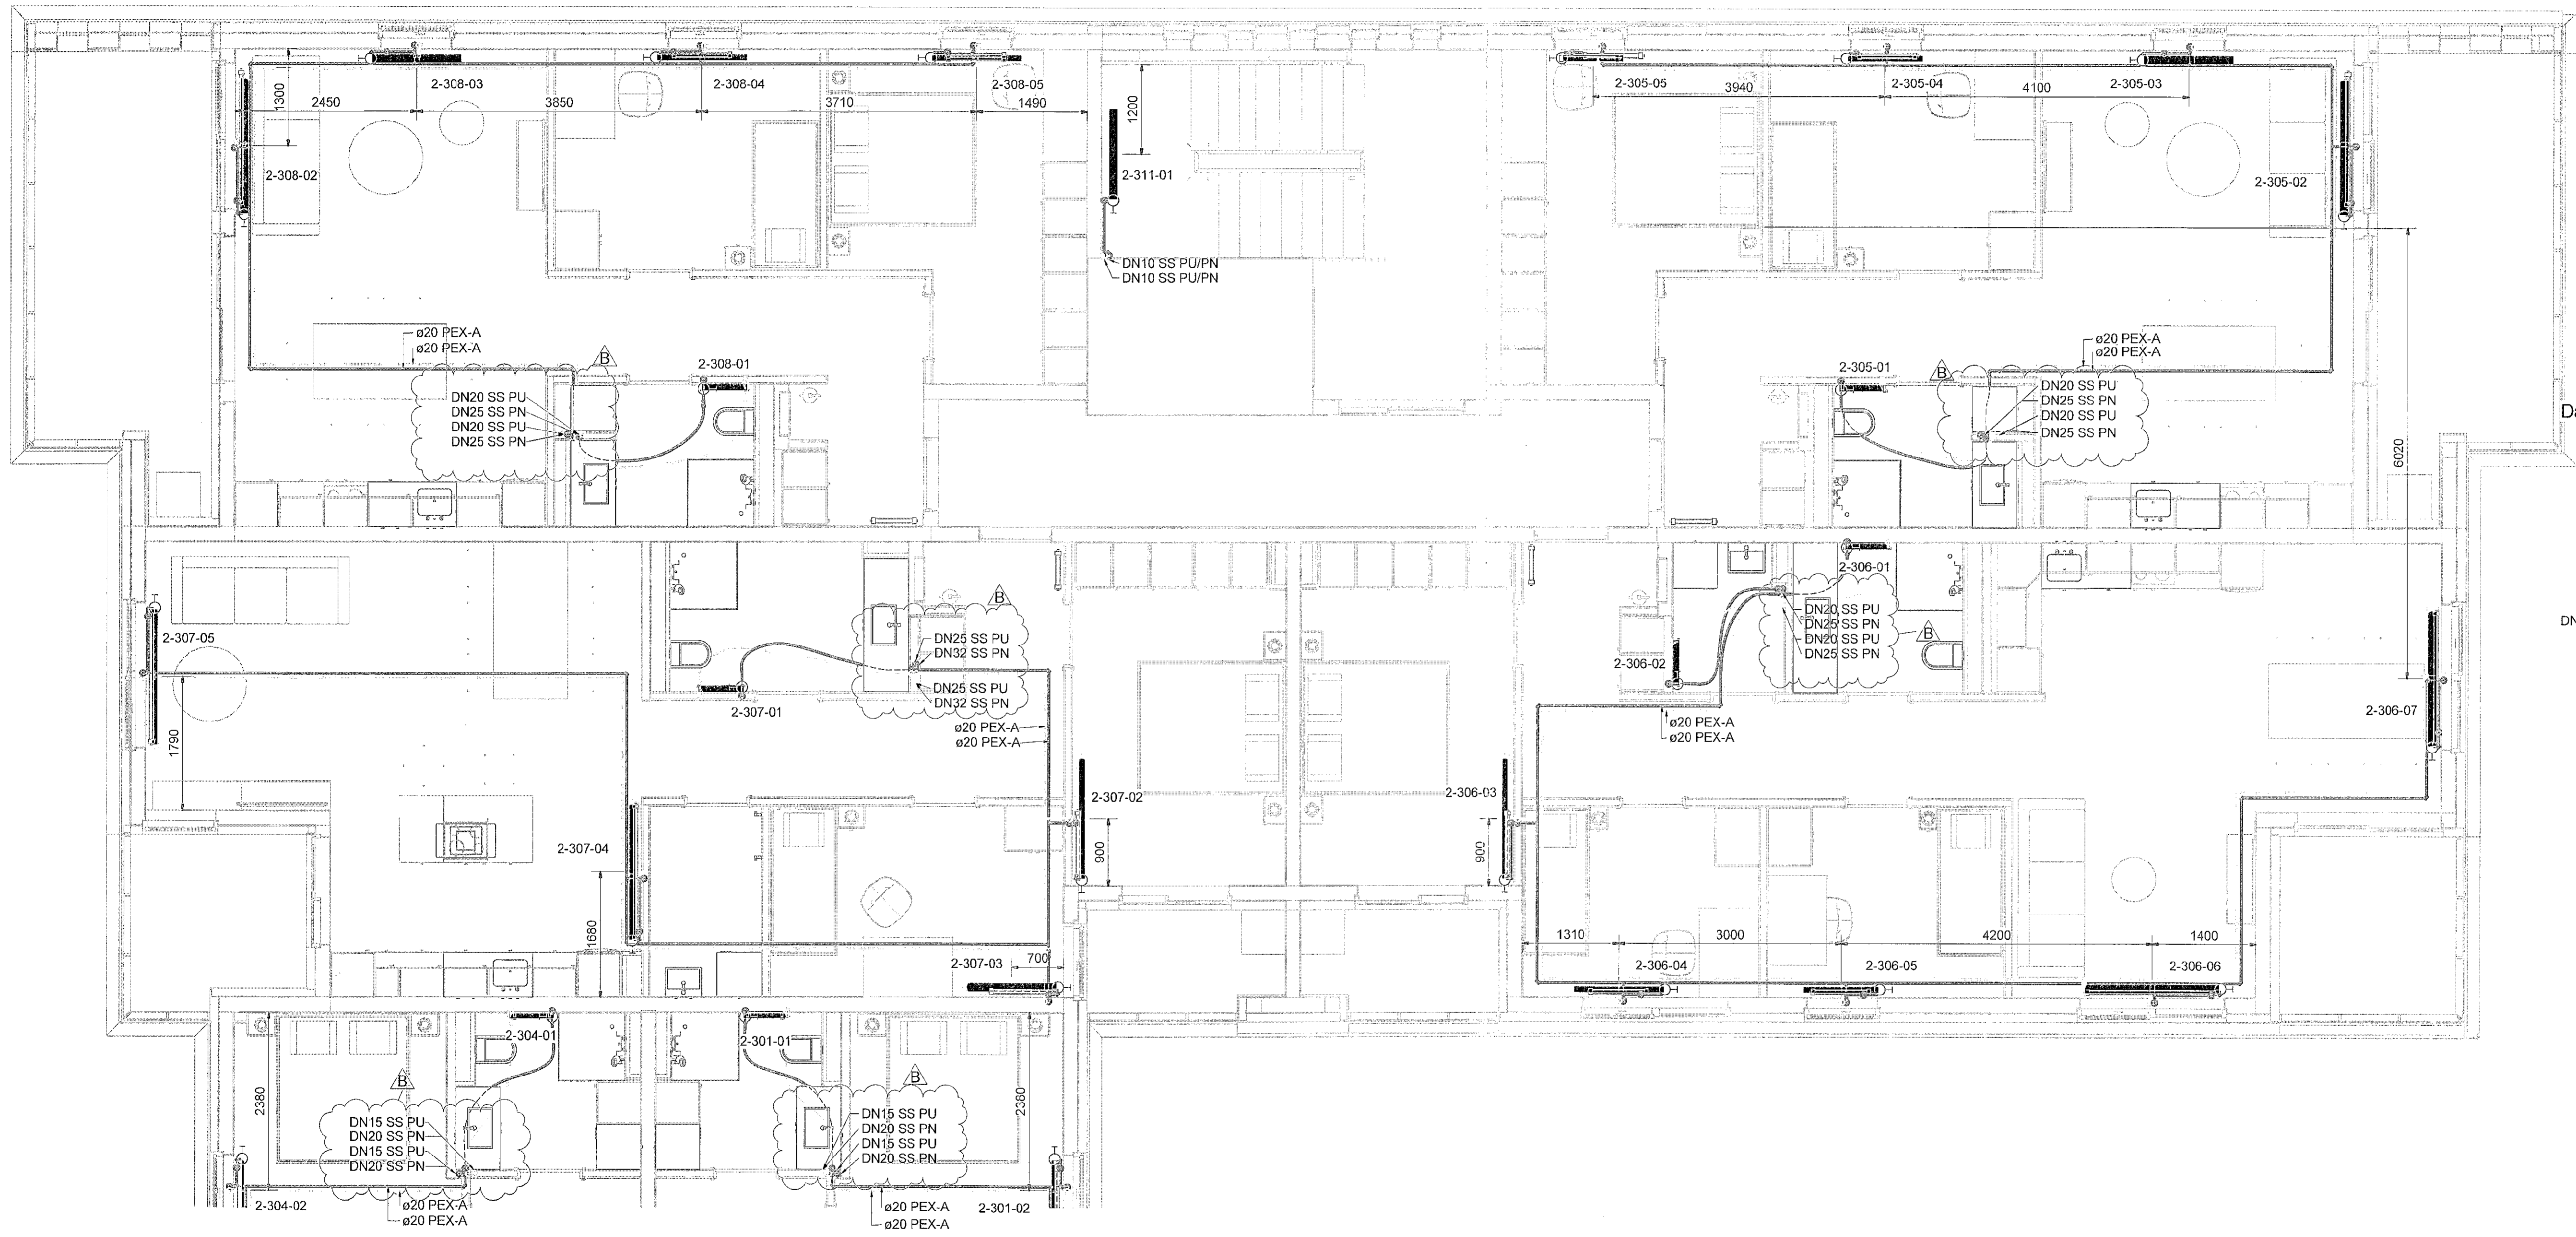

Ómerktur hringur táknar að lögn færast upp eða niður innan hæðar.  
Hringur merktur PU, PN eða PU/PN táknar að lögn færast upp eða niður á milli hæða.


T.K - Aætlaður topp kóti  
B.K - Botnkóti

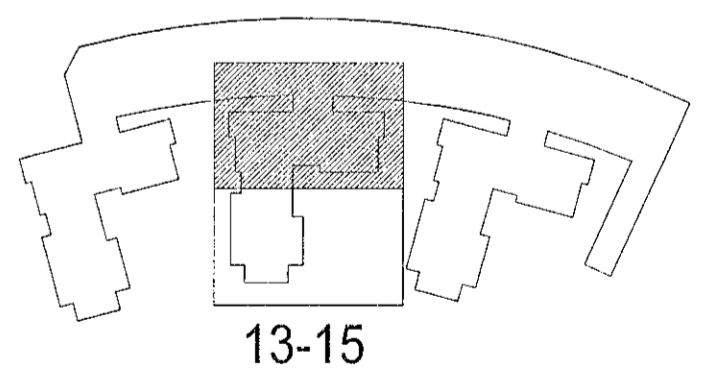

Hringhamar 13-15  
221 Hafnarfjörður

Lagnir og loftræsikerfi  
Hitakerfi  
Grunnmynd 3.hæð

TEKNIÐMÉR	BLAÐSTYRÐ	HANNAÐ	OJB
9354-001	A1	TEKNAÐ	UBB
03_2_43_31		YRFARAR	ANT
DAGS	MAELIVARÐI	ÚTGÁFA	
08.12.2022	1 : 50	B	

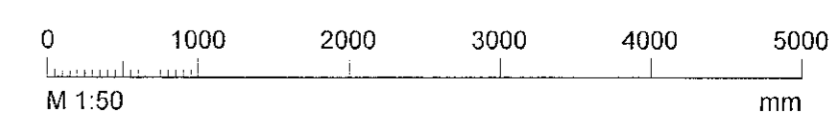

Útgáfunúmer og dagsetning áðalupplýsinga: Frumútgáfa 12.04.2022  
Höfundur: Róbert A. Róbertsson - kt. 031149-4449  
Höfundarstjórn: Haraldur Ingvarsson kt. 030956-3389