


Útg.	Dags.	Skýring	Bráfi/ Yfirf.
A	25.01.2023	Verkefning	ANT OIB

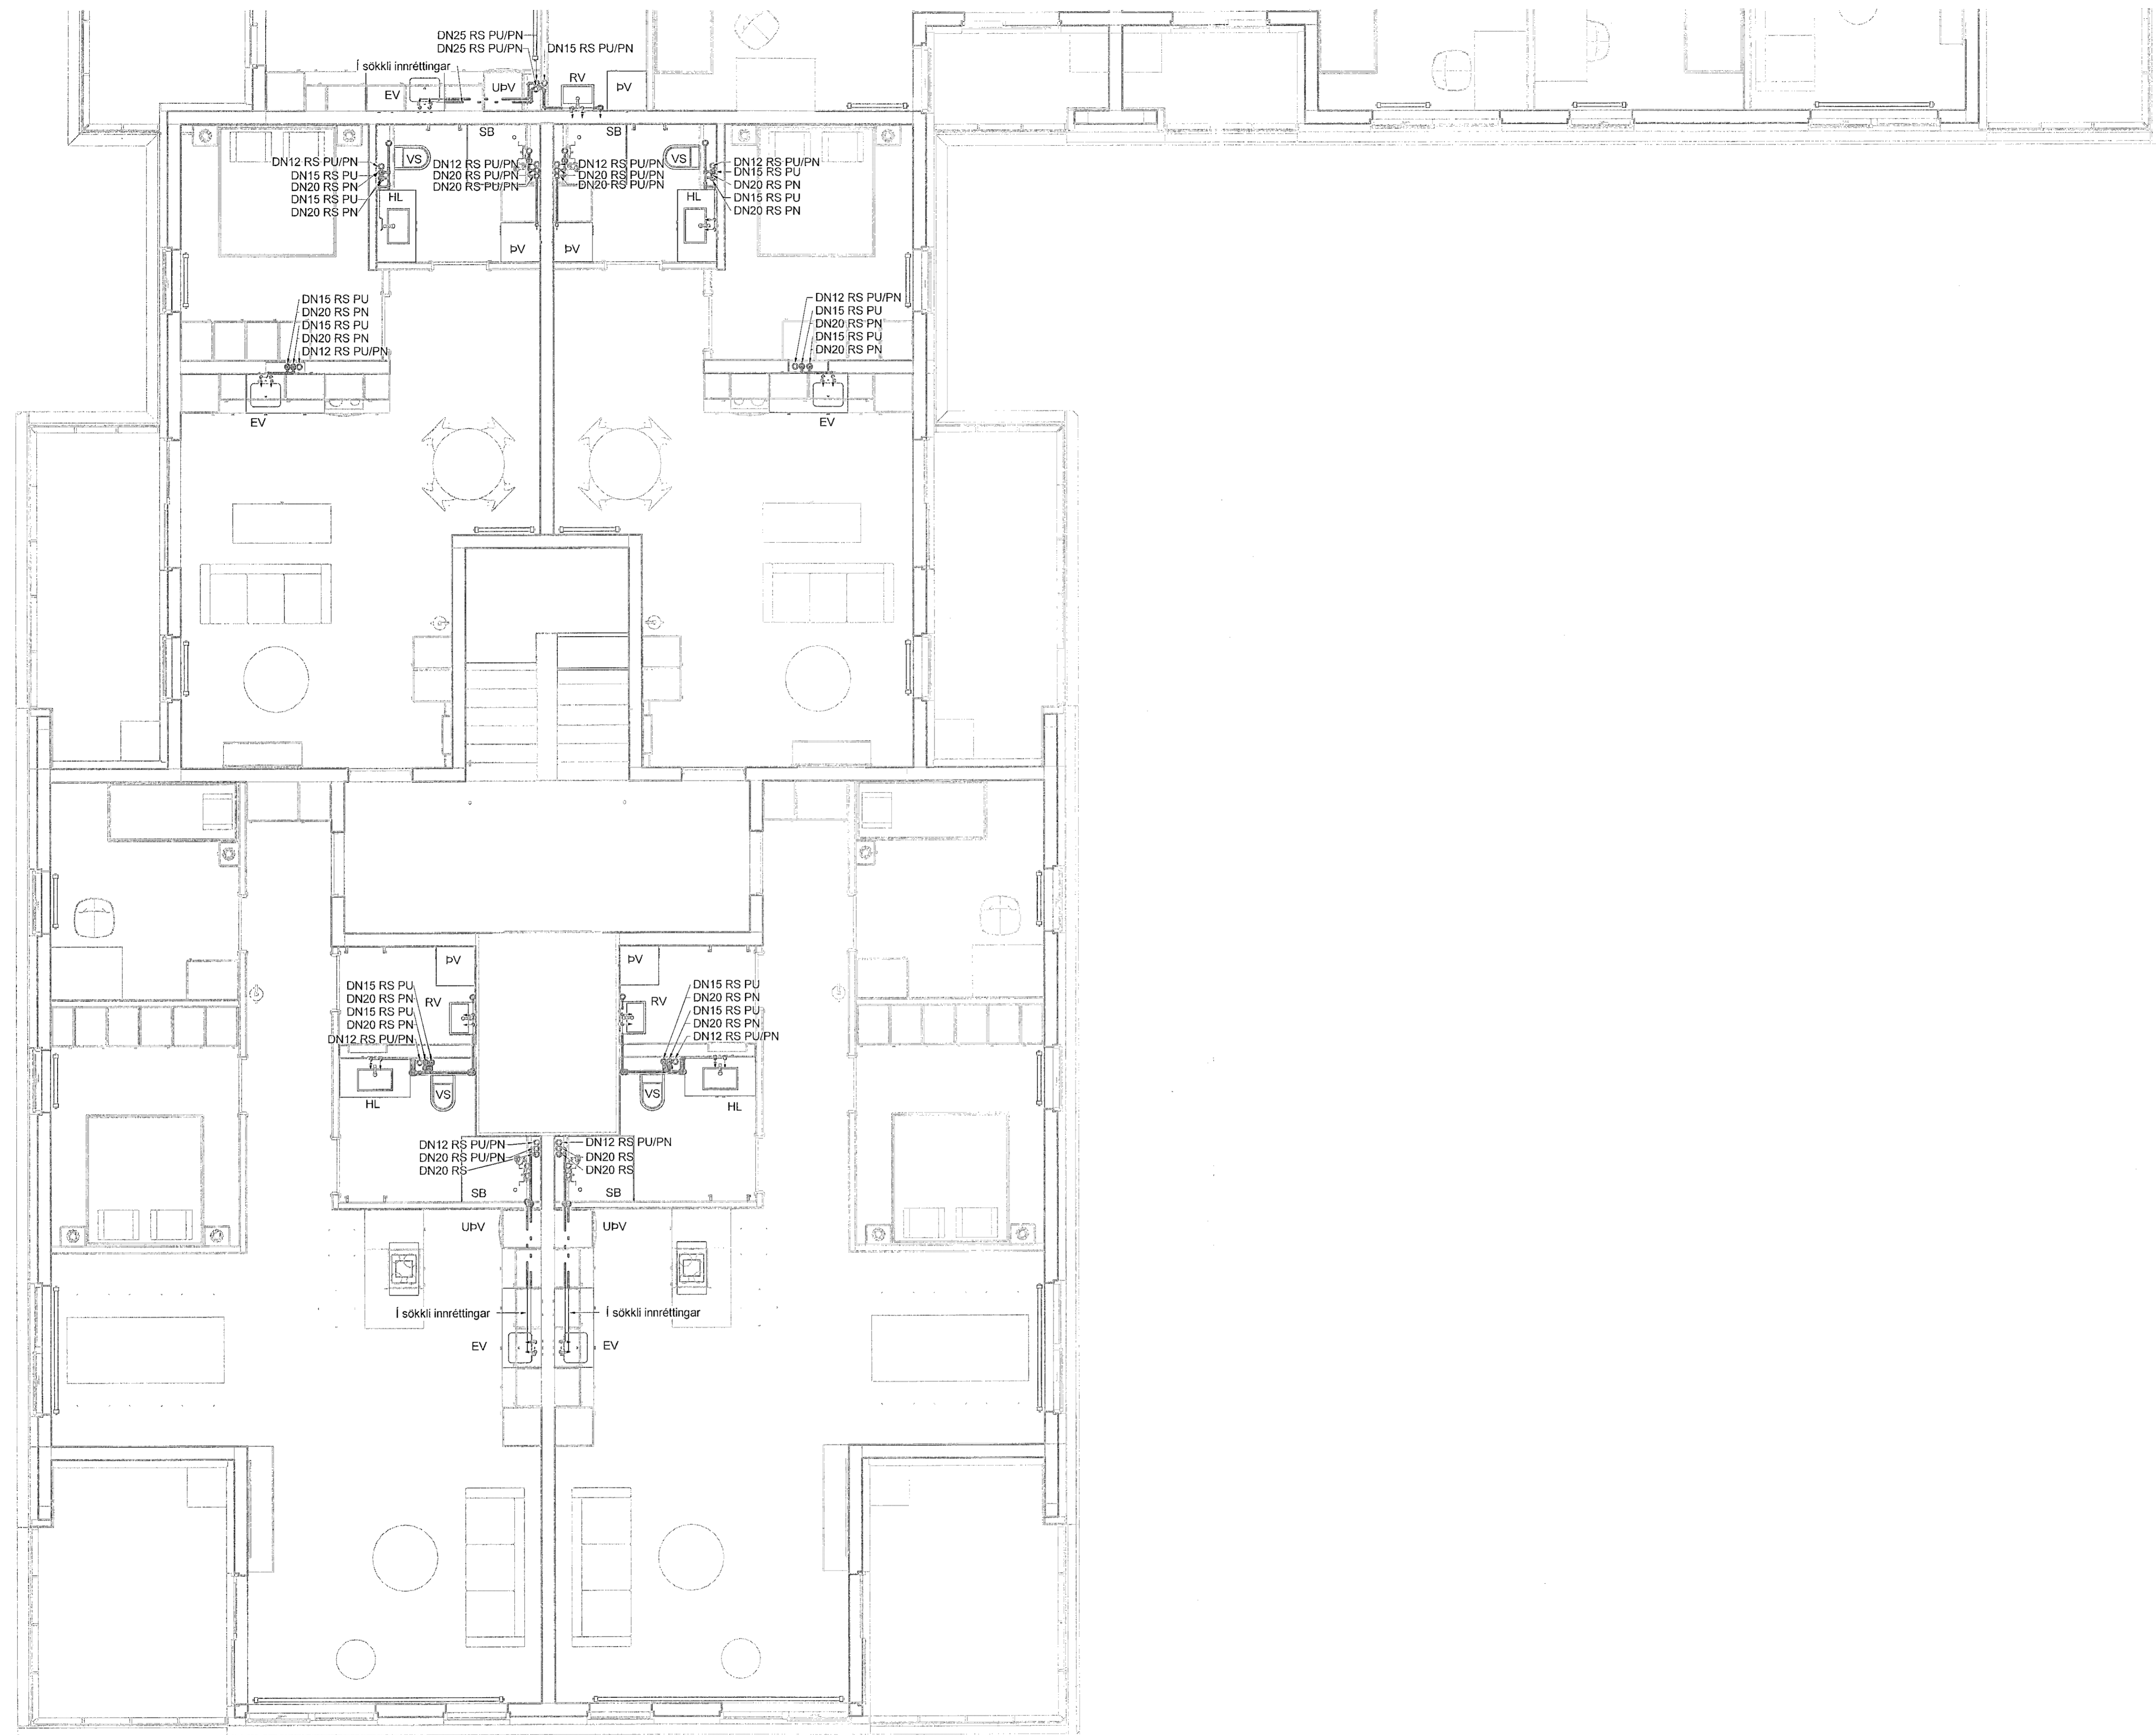

Staðlaðar neysluvatnstengingar
(Nema annað sé tekið fram)


- Eldhúsvaskur DN15 AP
- Ræstivaskur DN15 AP
- Hándlaug DN12 AP
- Sturtla DN15 AP
- Salerni DN12 AP
- Þvottavél DN12 AP
- Uppþvottavél DN12 AP

Neysluvatnslagnir í eldhúsi eru í sökkli innréttingar nema að annað sé tekið fram

- Neysluvatn heitt
- Neysluvatn kalt
- Neysluvatn hringrás heitt
- Neysluvatn bakrás kalt

Ómerktur hringur táknar að lagn færirst upp eða niður innan hæðar.
Hringur merktur PU, PN eða PU/PN táknar að lagn færirst upp eða niður á milli hæða.

T.K - Áætlaður topp kóti
B.K - Botrikóti

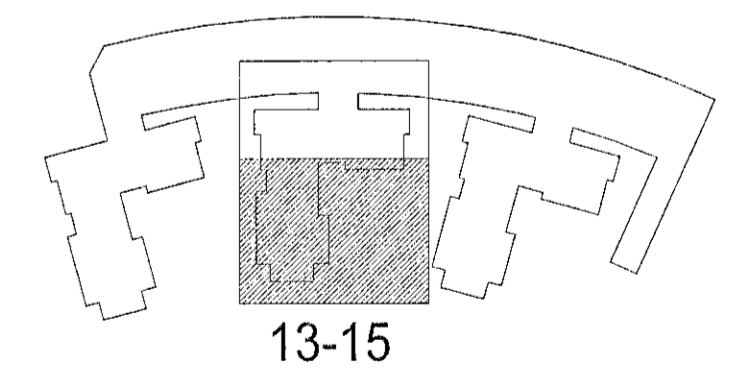

Hringhamar 13-15
221 Hafnarfjörður

Lagnir og lofttræsikerfi
Neysluvatnskerfi
Grunnmynd 3.hæð

TEKNIÐMÆR	BLAÐSTÆRÐ	HANNAÐ	OIB
9354-001	A1	TEKNAÐ	UBB
03_2_33_32		YFIRFARÐ	ANT
DAGS	MÆLIKVARÐ	ÚTGÁFA	
25.01.2023	1 : 50	A	

0 1000 2000 3000 4000 5000
M 1:50 mm

Útgáfastær og dagsetning aðaláskjalastær: Frumútgáfa 12.04.2022
Höfundur: Rómar H. Steinsen - kt. 031149-4445
Hönnunastær: Haraldur Ingvarsson kt. 030956-3389

Handwritten signature and initials