


Vaðb: 2.2.2023 16:13:27	Úprentu: 25.01.2023			
Úlg. A	Dags. 25.01.2023	Skýring Verkefning	Br. af: Yfir. ANT	ÖB

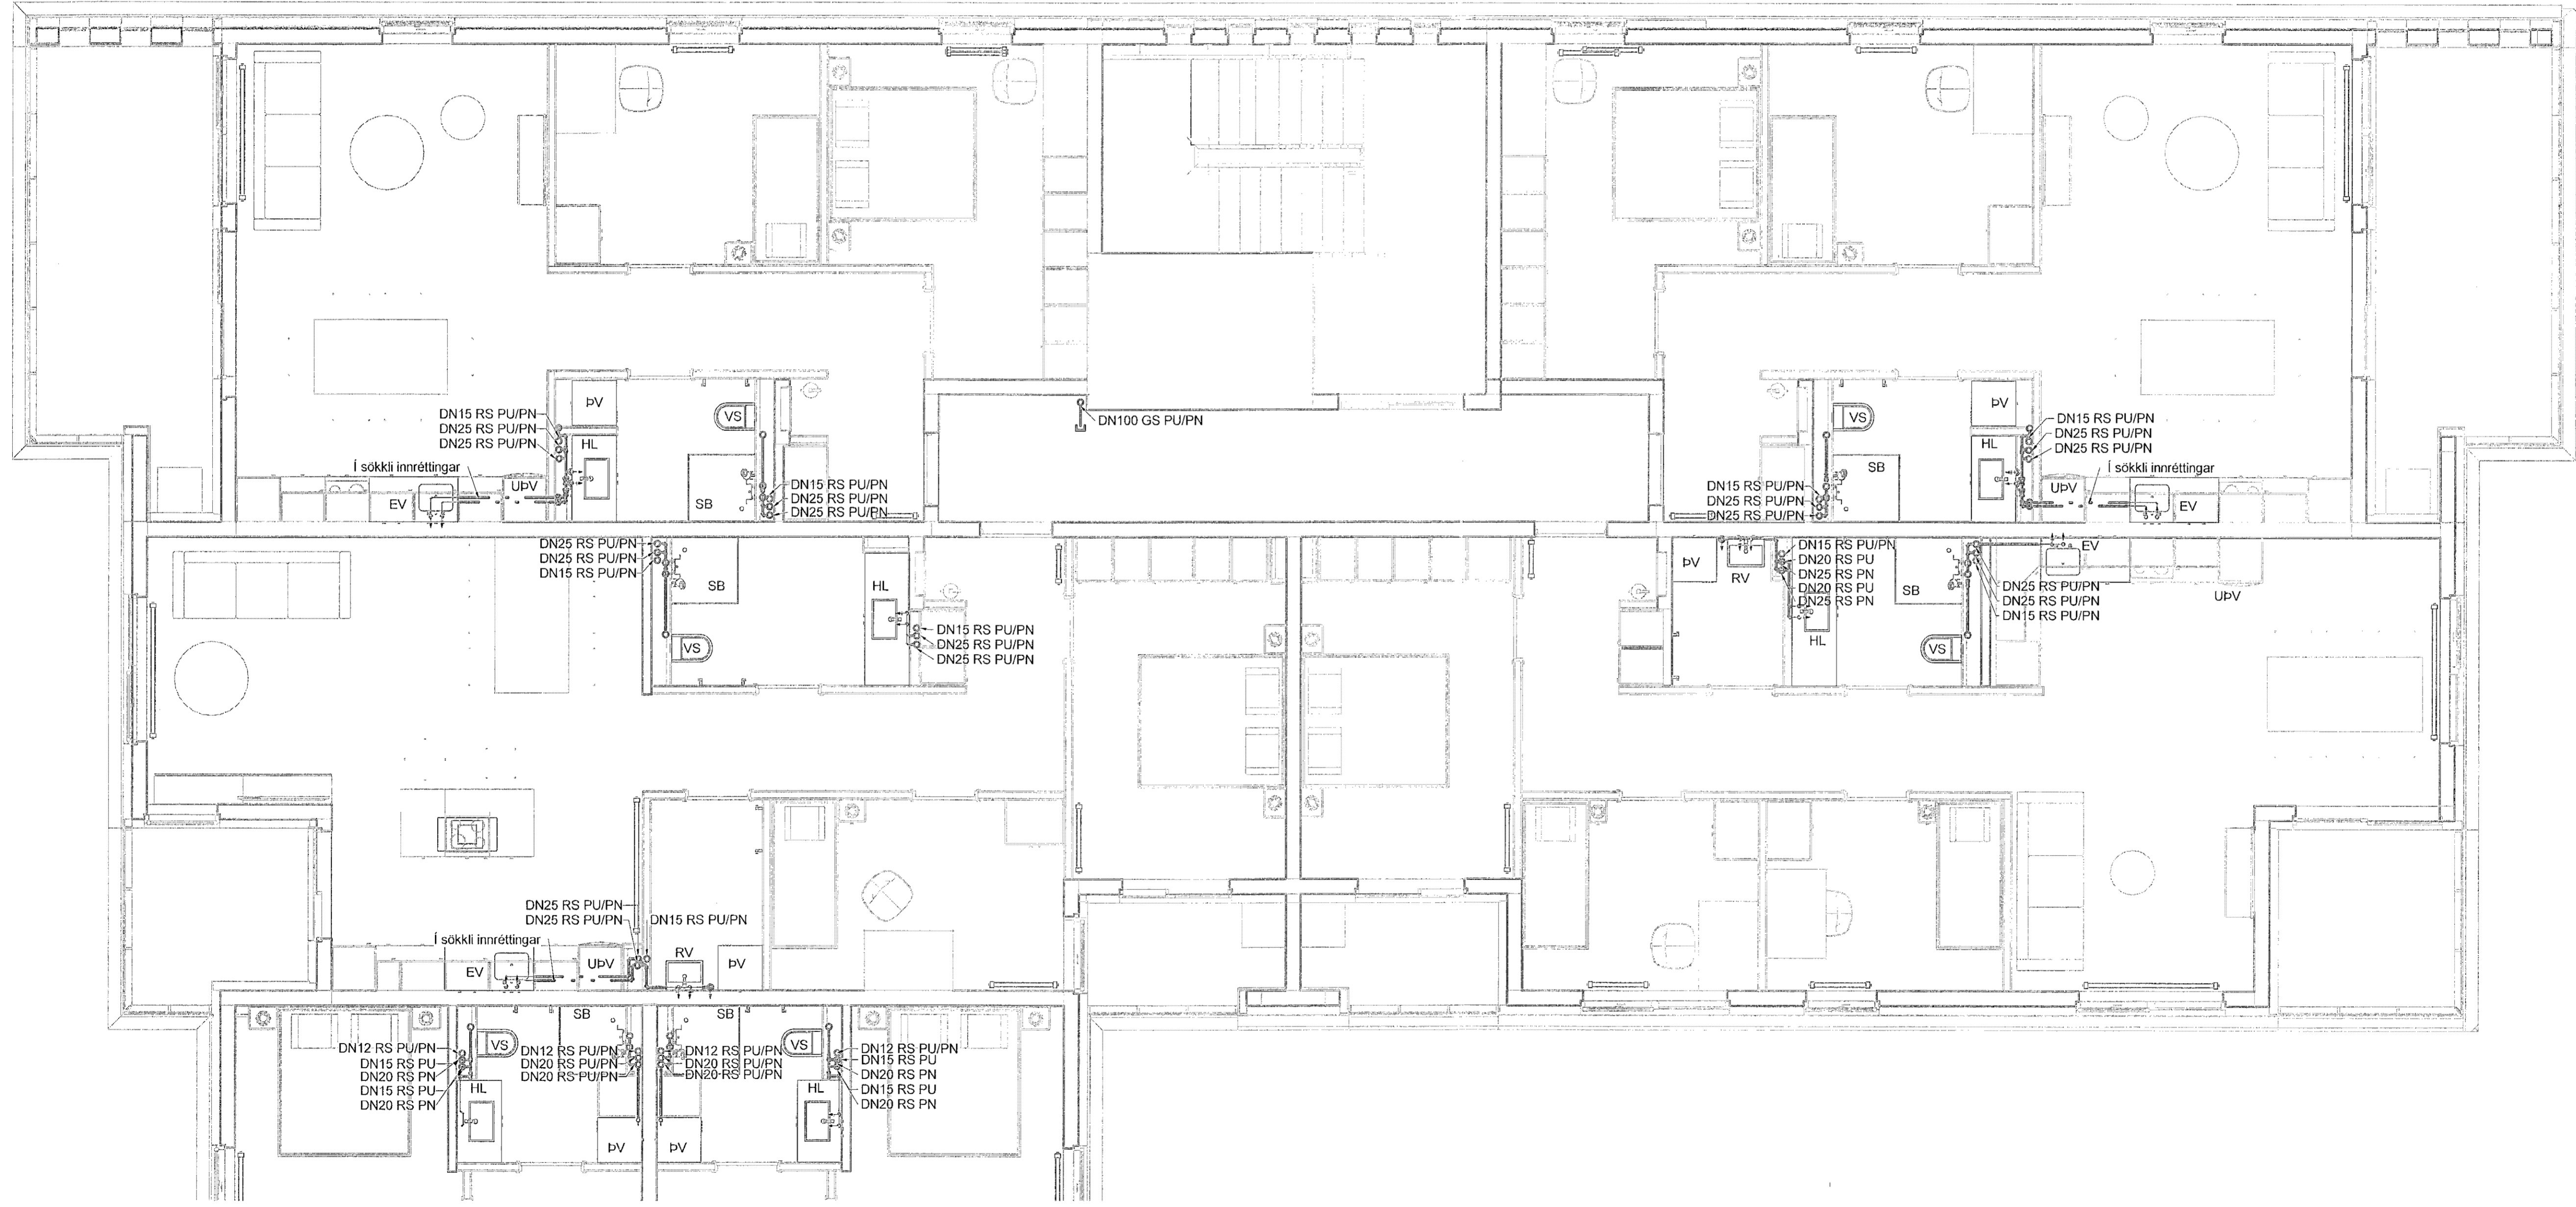

**Staðlaðar neysluvatnstengingar**  
(Nema annað sé tekið fram)


- Ekhúsvaskur DN15 AP
- Ræstivaskur DN15 AP
- Handlaug DN12 AP
- Sturtla DN15 AP
- Salerni DN12 AP
- Þvottavél DN12 AP
- Uppþvottavél DN12 AP

Neysluvatnslagnir í eldhúsi eru í sökkli innréttingar nema að annað sé tekið fram

- Neysluvatn heitt
- Neysluvatn kalt
- Neysluvatn hringrás heitt
- Neysluvatn hringrás kalt

Ómerktur hringur táknar að lagn færast upp eða niður innan hæðar.  
Hringur merktur PU, PN eða PU/PN táknar að lagn færast upp eða niður á milli hæða.

T.K - Aætlaður topp kóti  
B.K - Botnkóti

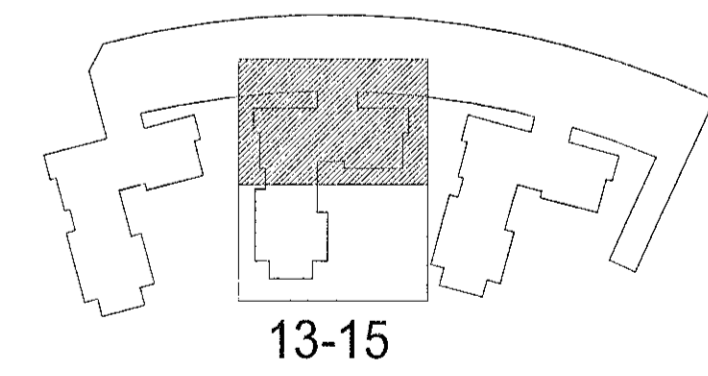

**Hringhamar 13-15**  
221 Hafnarfjörður

Lagnir og loftræsikerfi  
Neysluvatnskerfi  
Grunnmynd 3.hæð

TEKNIÐUMÉR	BLAÐSTJÓRD	HANNAÐ	ÖB
9354-001	A1	TEKNAÐ	UBB
03_2_33_31		YFRFARÐ	ANT
DAGS	MELKVARÐ	ÓTGÁFA	
25.01.2023	1:50		A

Útgefandi og desipetning áskilpröttar: Frumútgáfa 12.04.2022  
Höfundur: Rúnar H. Steinsén - kt. 031149-4445  
Höfundarstjóri: Haraldur Ingvarsson kt. 030950-3389

