


Samþykkt þann
09. mars 2023
Íh. Byggingarfulltrúnaðs í Hafnarfirði
Róbert A. Róbertsson

Vskóð: 2.2.2023 16:15:16	Uppruni: 25.01.2023			
Útg. A	Dags: 25.01.2023	Skýring: Verkefning	Br. af: Ylfr. ANT	ÖB: ÖB

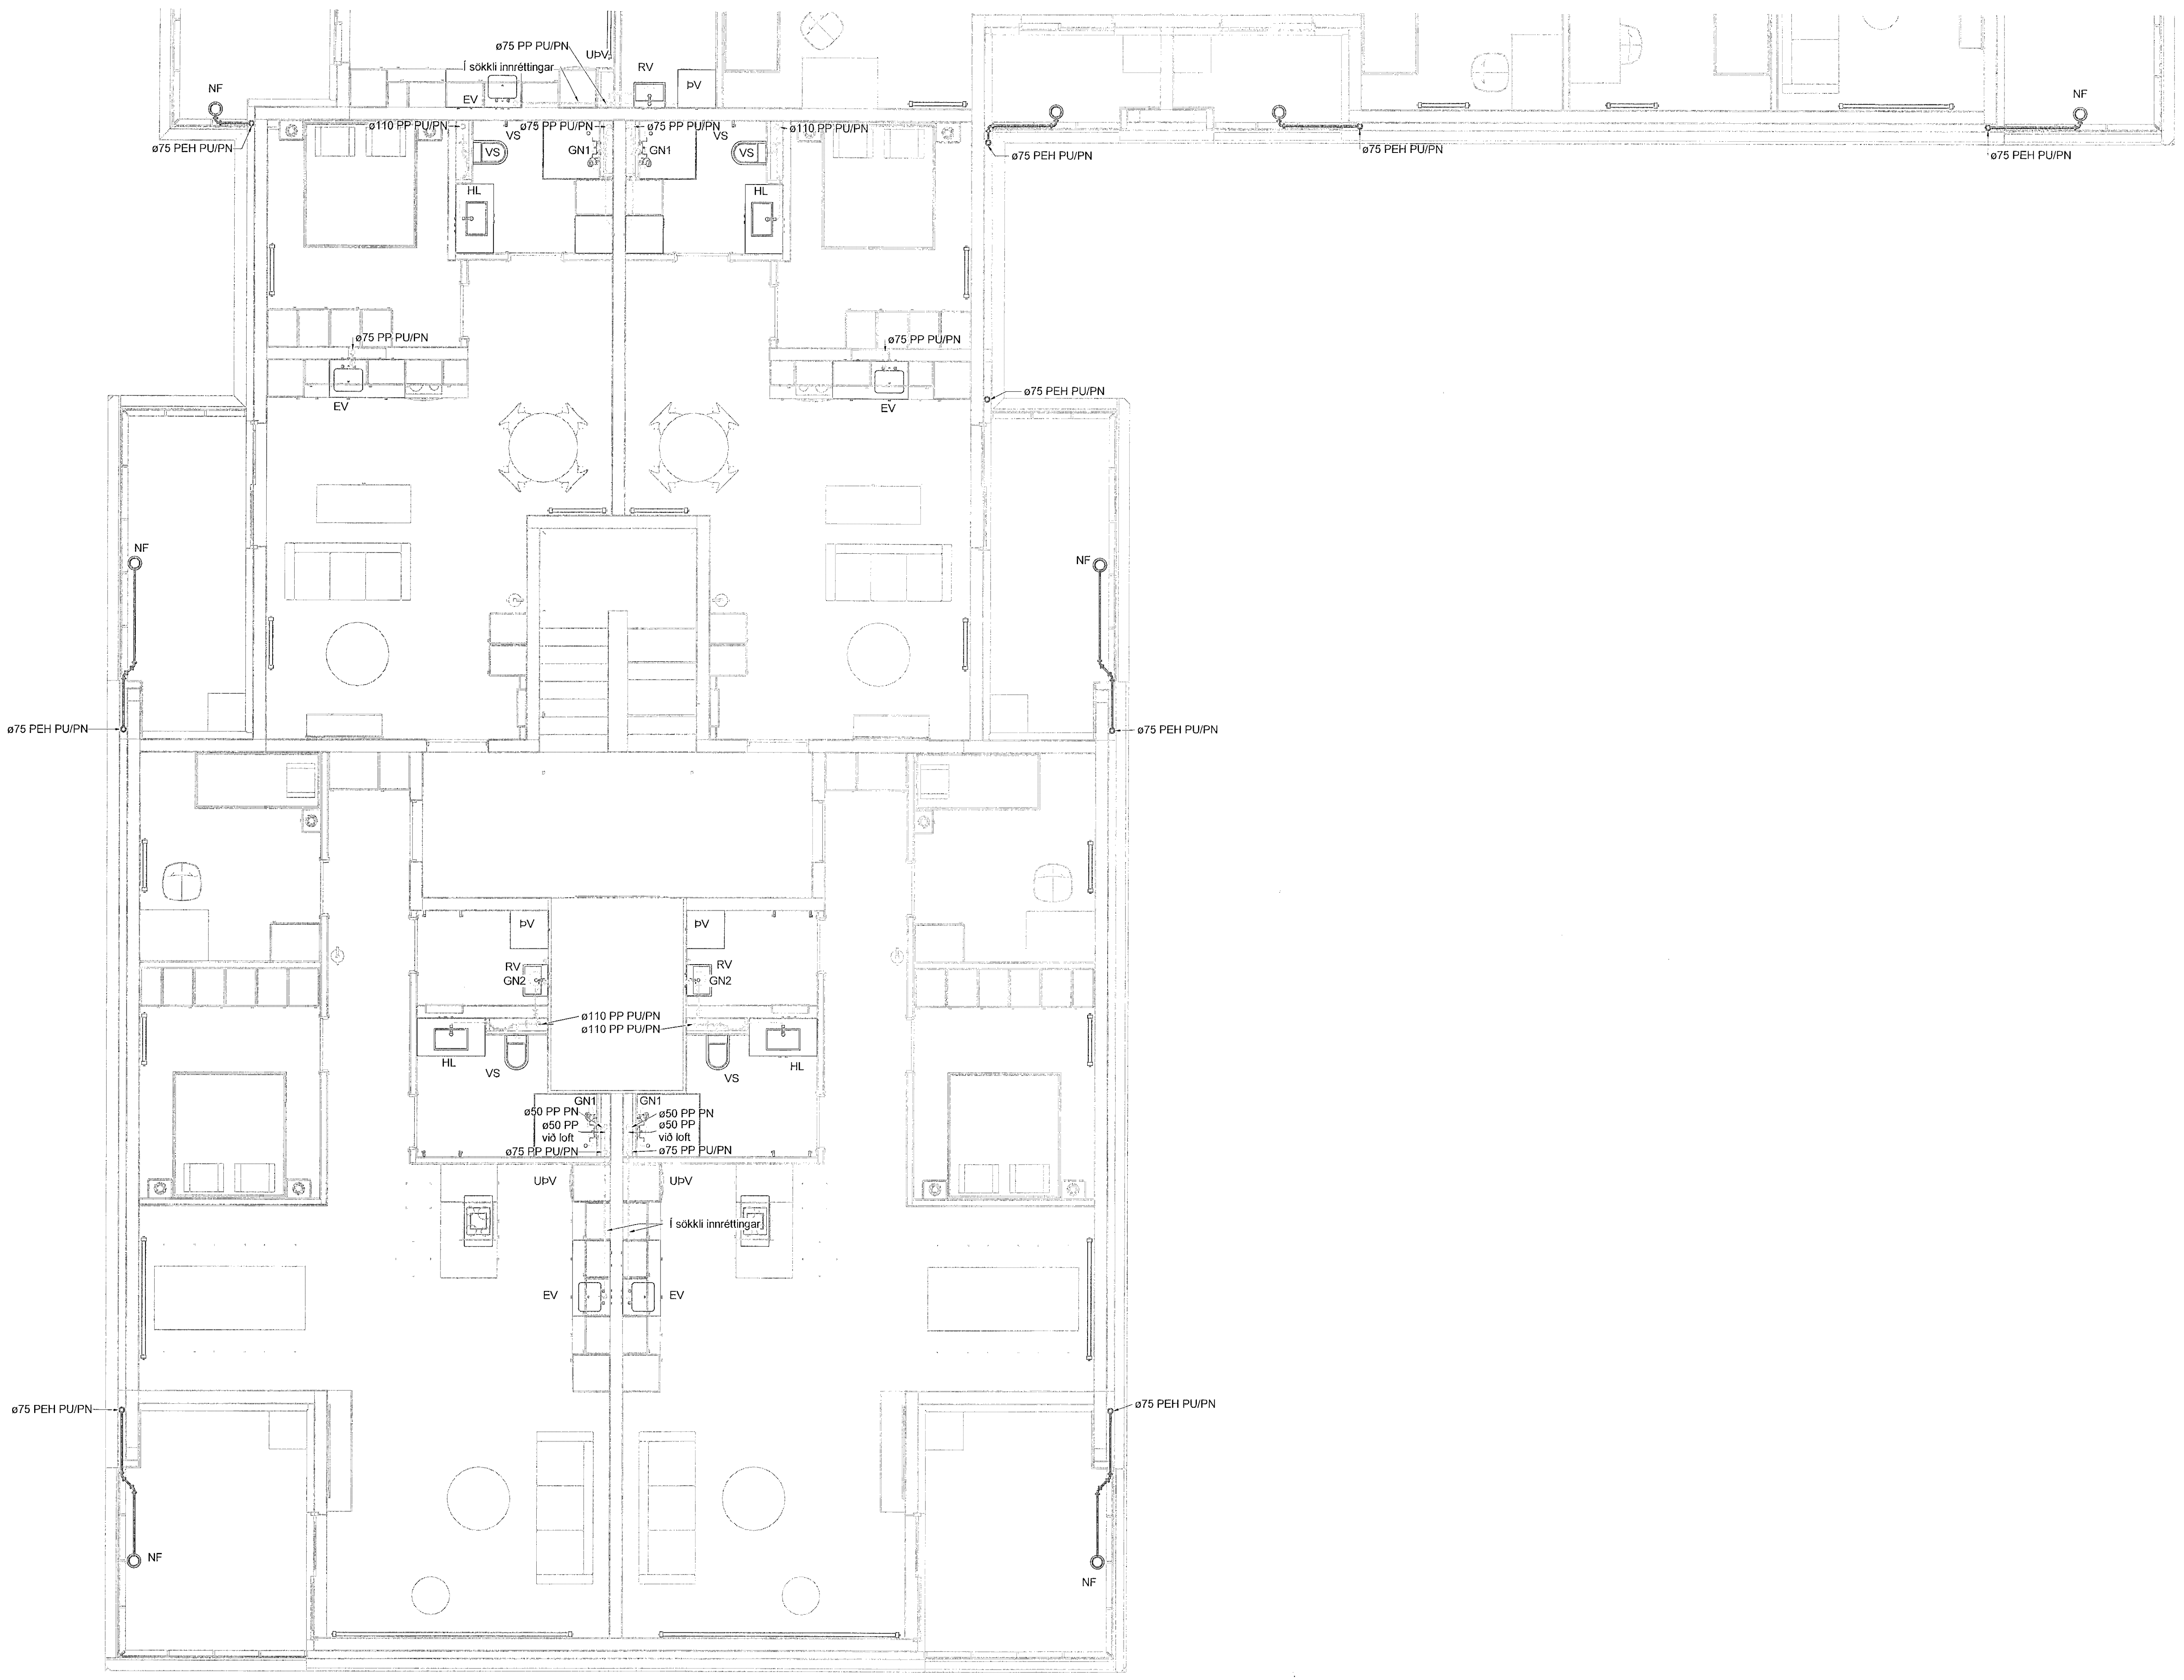

Staðlaðar frárennslistingar
(Nema annað sé tekið fram)

- Eldhúsvaskur ø50 PP
- Rástíðvaskur ø50 PP
- Handlaug ø40 PP
- Salemi ø110 PP
- Pottavél ø40 PP
- Uppþvottavél ø40 PP

Frárennslislagir í eldhúsi eru í sökkli innréttingar nema að annað sé tekið fram



- Frárennslí skólp
- Frárennslí regnvatn
- Frárennslí dren

Almennt eru skólpaglar í 20% halla og regnvatnslagur í 10% halla, nema annað sé tekið fram á teikningu.

Ómerktur hringur táknar að lagn færast upp eða niður innan hæðar.
Hringur merktur PU, PN eða PU/PN táknar að lagn færast upp eða niður á milli hæða.

T.K - Áætlaður topp kóti
B.K - Botnkóti

- GN1 - DN50, Sturtuníðurfalið, hlöðarvisandi tengistútur
- GN2 - DN50, Öryggisníðurfalið, hlöðarvisandi tengistútur, með lýktarloku.
- GN3 - DN50, Öryggisníðurfalið, niðurvisandi tengistútur, með lýktarloku.
- GN4 - DN100, Niðurfalið í bílakjallara með grófsíu, niðurvisandi tengistútur
- GN5 - DN50, Sturtuníðurfalið, niðurvisandi tengistútur
- NF1 - DN70, Niðurfalið með hlöðarvisandi tengistút.
- NF2 - DN100, Niðurfalið með niðurvisandi tengistút með sandfangi.

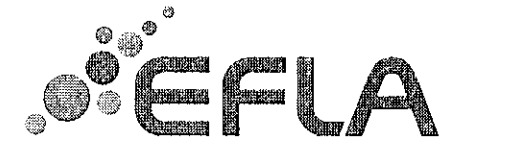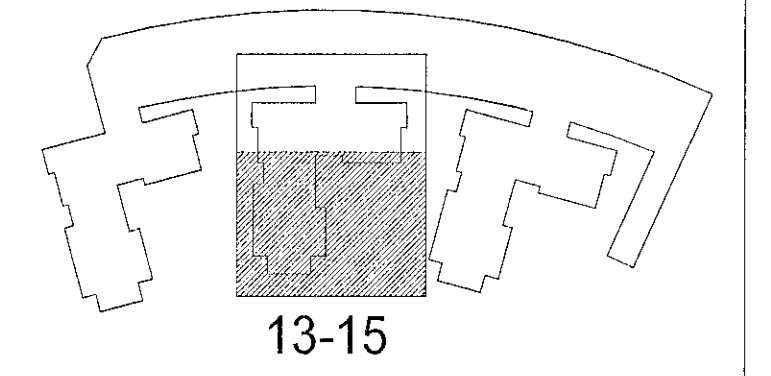


Hringhamar 13-15
221 Hafnarfjörður

Lagnir og loftræsikerfi
Fráveitukerfi
Grunnmynd 3.hæð

TEKNIÐNÚMUR	BLAÐSTÆÐ	HANNAÐ	ÖB
9354-001	A1	TEIÐMÆÐ	UBB
03_2_23_32		YFIRFARÐ	ANT
DAGS	MELKVAFERÐ	ÚTGÁFA	
25.01.2023	1:50		A

Útgáfunúmer og dagskráning aðaluppdráttar: Frumútgáfa 12.04.2022
Höfundar: Róbert A. Róbertsson - hl. 031149-4449
Höfundarstjóri: Haraldur Ingvarsson hl. 030556-2389

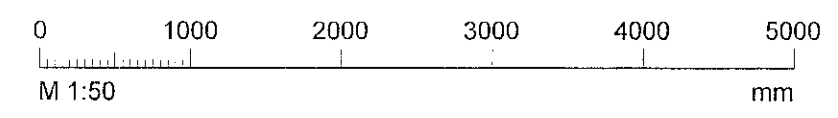

Róbert A. Róbertsson
Höfundarstjóri