


Útg.	Dags.	Skýring	Br. af:
A	25.01.2023	Verkskipting	ANT 01B

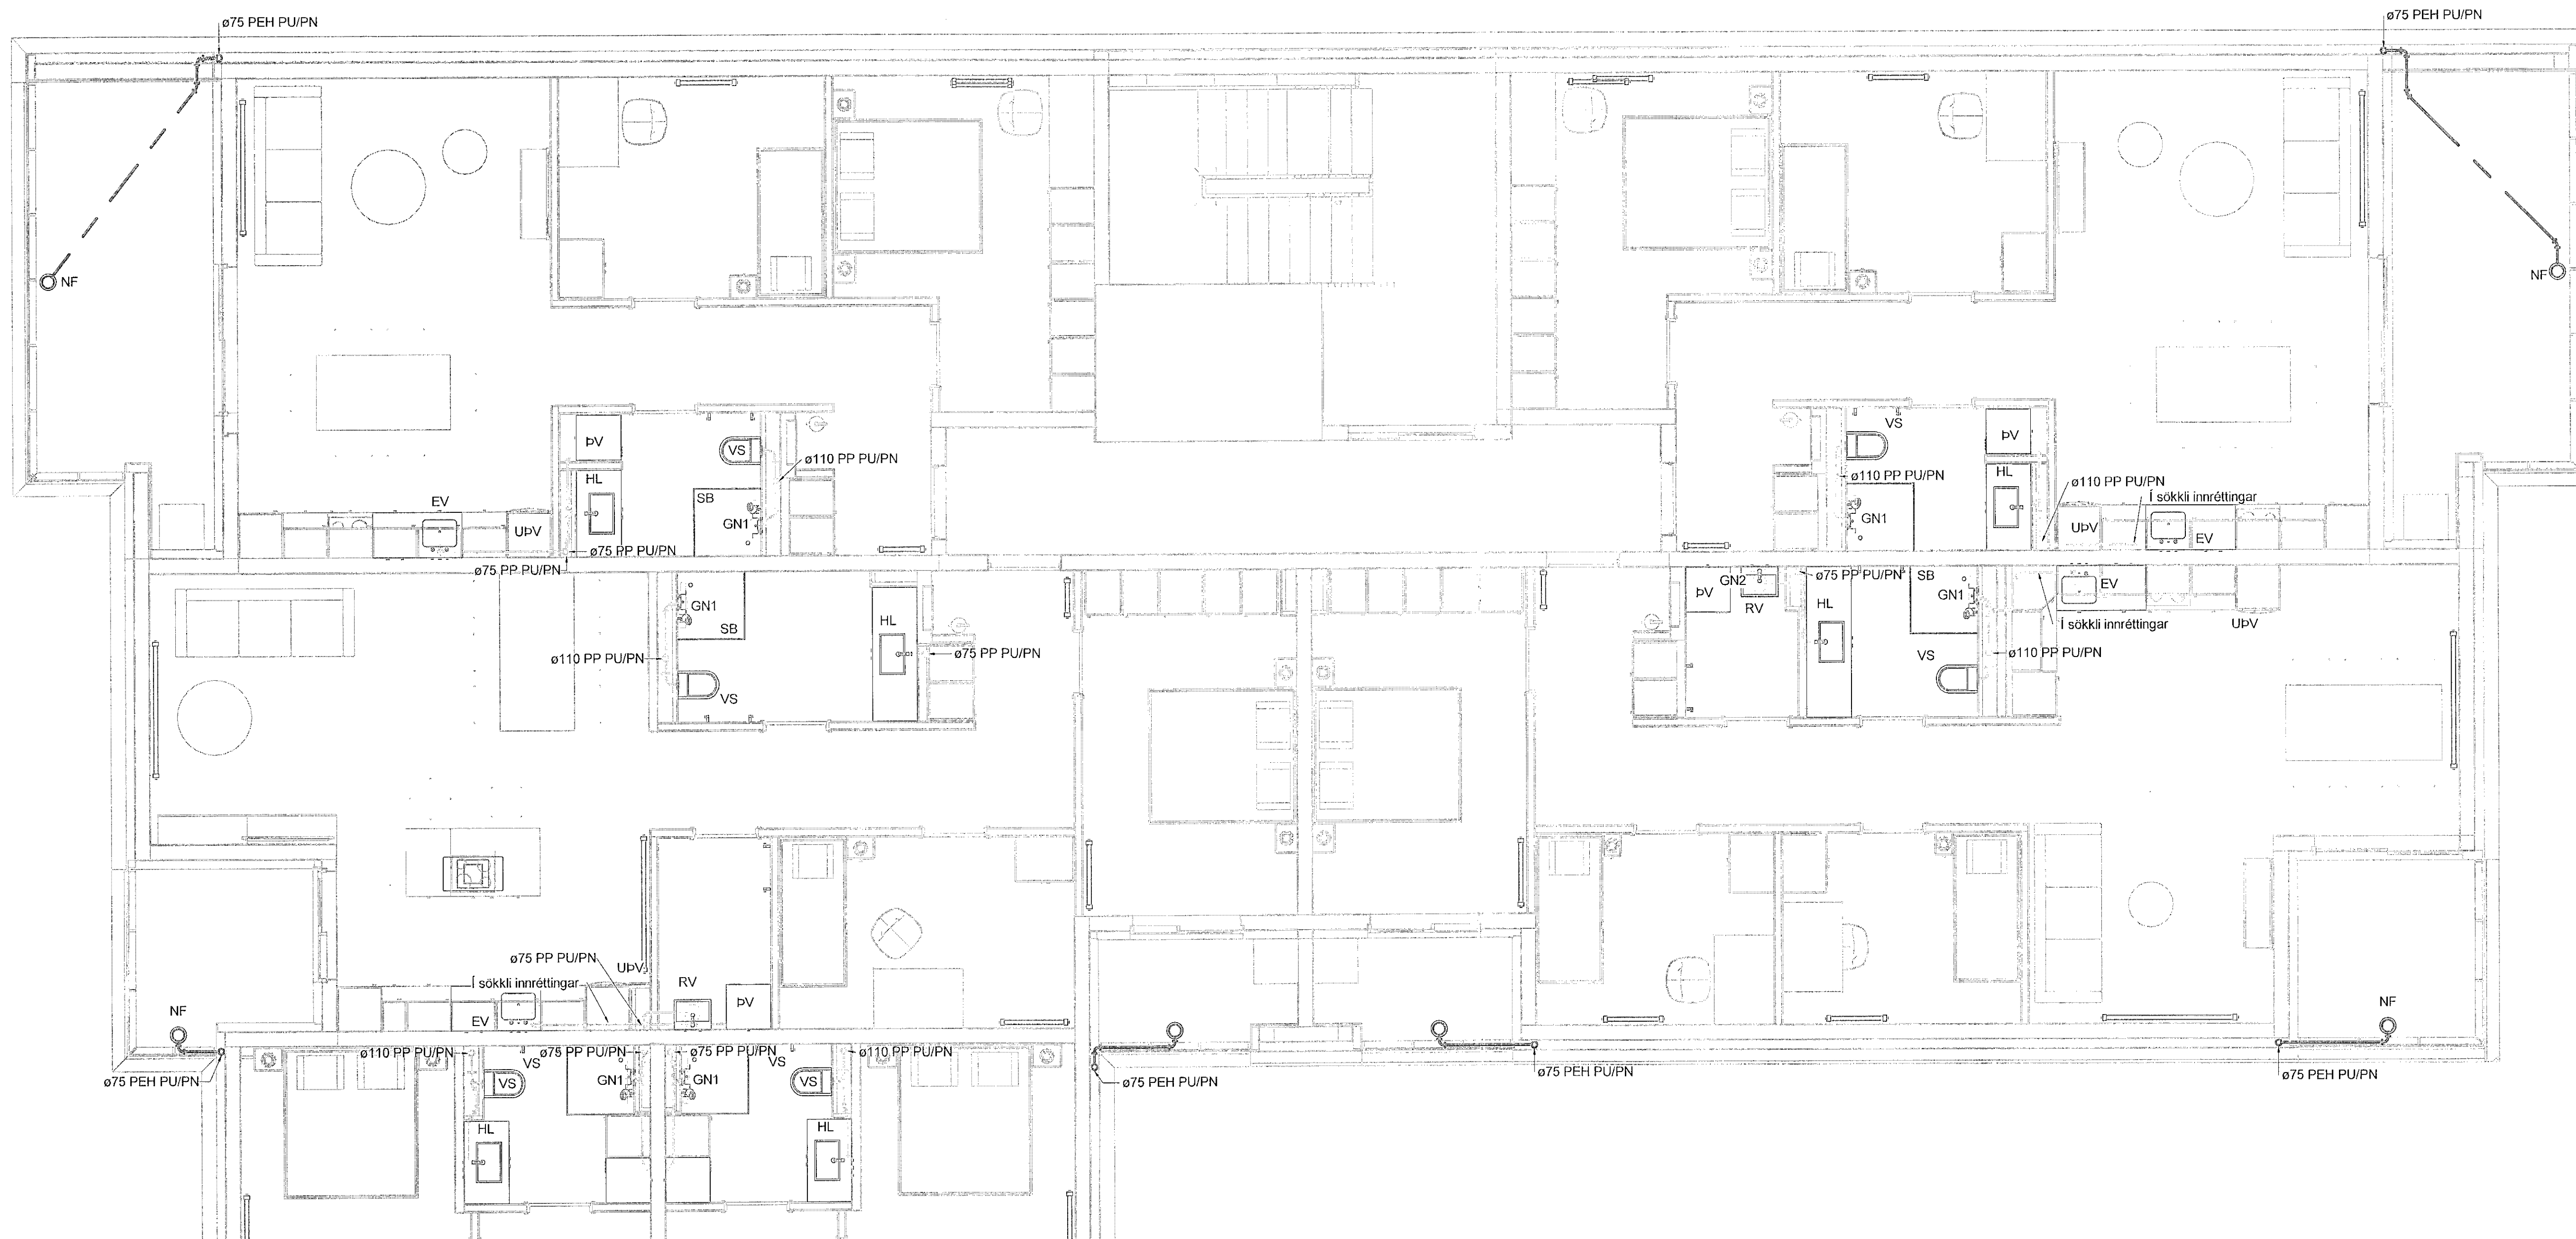

Staðlaðar frárennslistengingar
(Nema annað sé tekið fram)

- Eldhúsvaskur ø50 PP
- Flæstivaskur ø50 PP
- Handlaug ø40 PP
- Salerni ø110 PP
- Þvottavél ø40 PP
- Uppþvottavél ø40 PP

Frárennslistagnir í eldhúsi eru í sökkli innréttingar nema að annað sé tekið fram

- Frárennsli skólp
- Frárennsli regnvatn
- - - Frárennsli dren

Almennt eru skólpagnir í 20% halla og regnvatnslagnir í 10% halla, nema annað sé tekið fram á teikningu.

Ómerktur hringur táknar að lagn færist upp eða niður innan hæðar.
Hringur merktur PU, PN eða PU/PN táknar að lagn færist upp eða niður á milli hæða.


T.K - Áætlaður topp kóti
B.K - Botnkóti

GN1 - DN50, Sturtuníðurfali, niðurvísandi tengistútur
GN2 - DN50, Öryggisníðurfali, hliðarvísandi tengistútur, með lykjarloku.
GN3 - DN50, Öryggisníðurfali, niðurvísandi tengistútur, með lykjarloku.

GN4 - DN100, Niðurfali í blakjallara með gröfsiu, niðurvísandi tengistútur
GN5 - DN50, Sturtuníðurfali, niðurvísandi tengistútur

NF1 - DN70, Niðurfali með hliðarvísandi tengistút.

NF2 - DN100, Niðurfali með niðurvísandi tengistút með sandfangi.

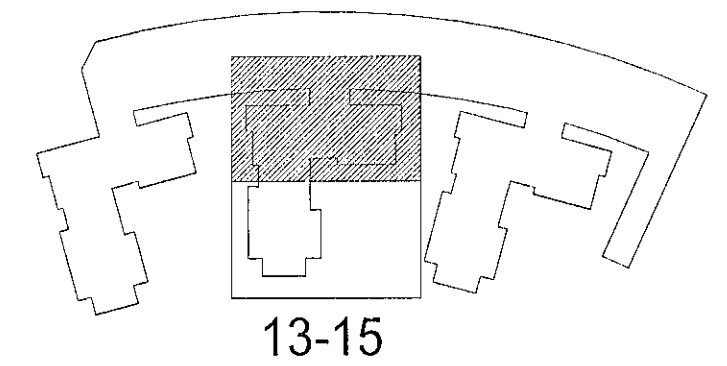

Hringhamar 13-15
221 Hafnarfjörður

Lagnir og loftræsikerfi
Fráveitukerfi
Grunnmynd 3.hæð

TEKNIKNAER	BLAÐSTYRÐ	HANNAÐ	ÖIB
9354-001	A1	TEKNAER	UBB
03_2_23_31		YFIRFARIR	ANT
DAGS.	MÆLIKVARÐI	ÚTGÁFA	
25.01.2023	1 : 50	A	

Útjafnúmer og designdagur aðaluppdráttar: Frumútgáfa 12.04.2022

Höfundur: Rómar H. Steinsen - kt. 031149-4449
Höfundarstjóri: Haraldur Ingvarsson kt. 030956-3389

