


Útg.	Dags.	Skýring	Bréf: Yfirf.
A	25.01.2023	Verkstæking	ANT OIB

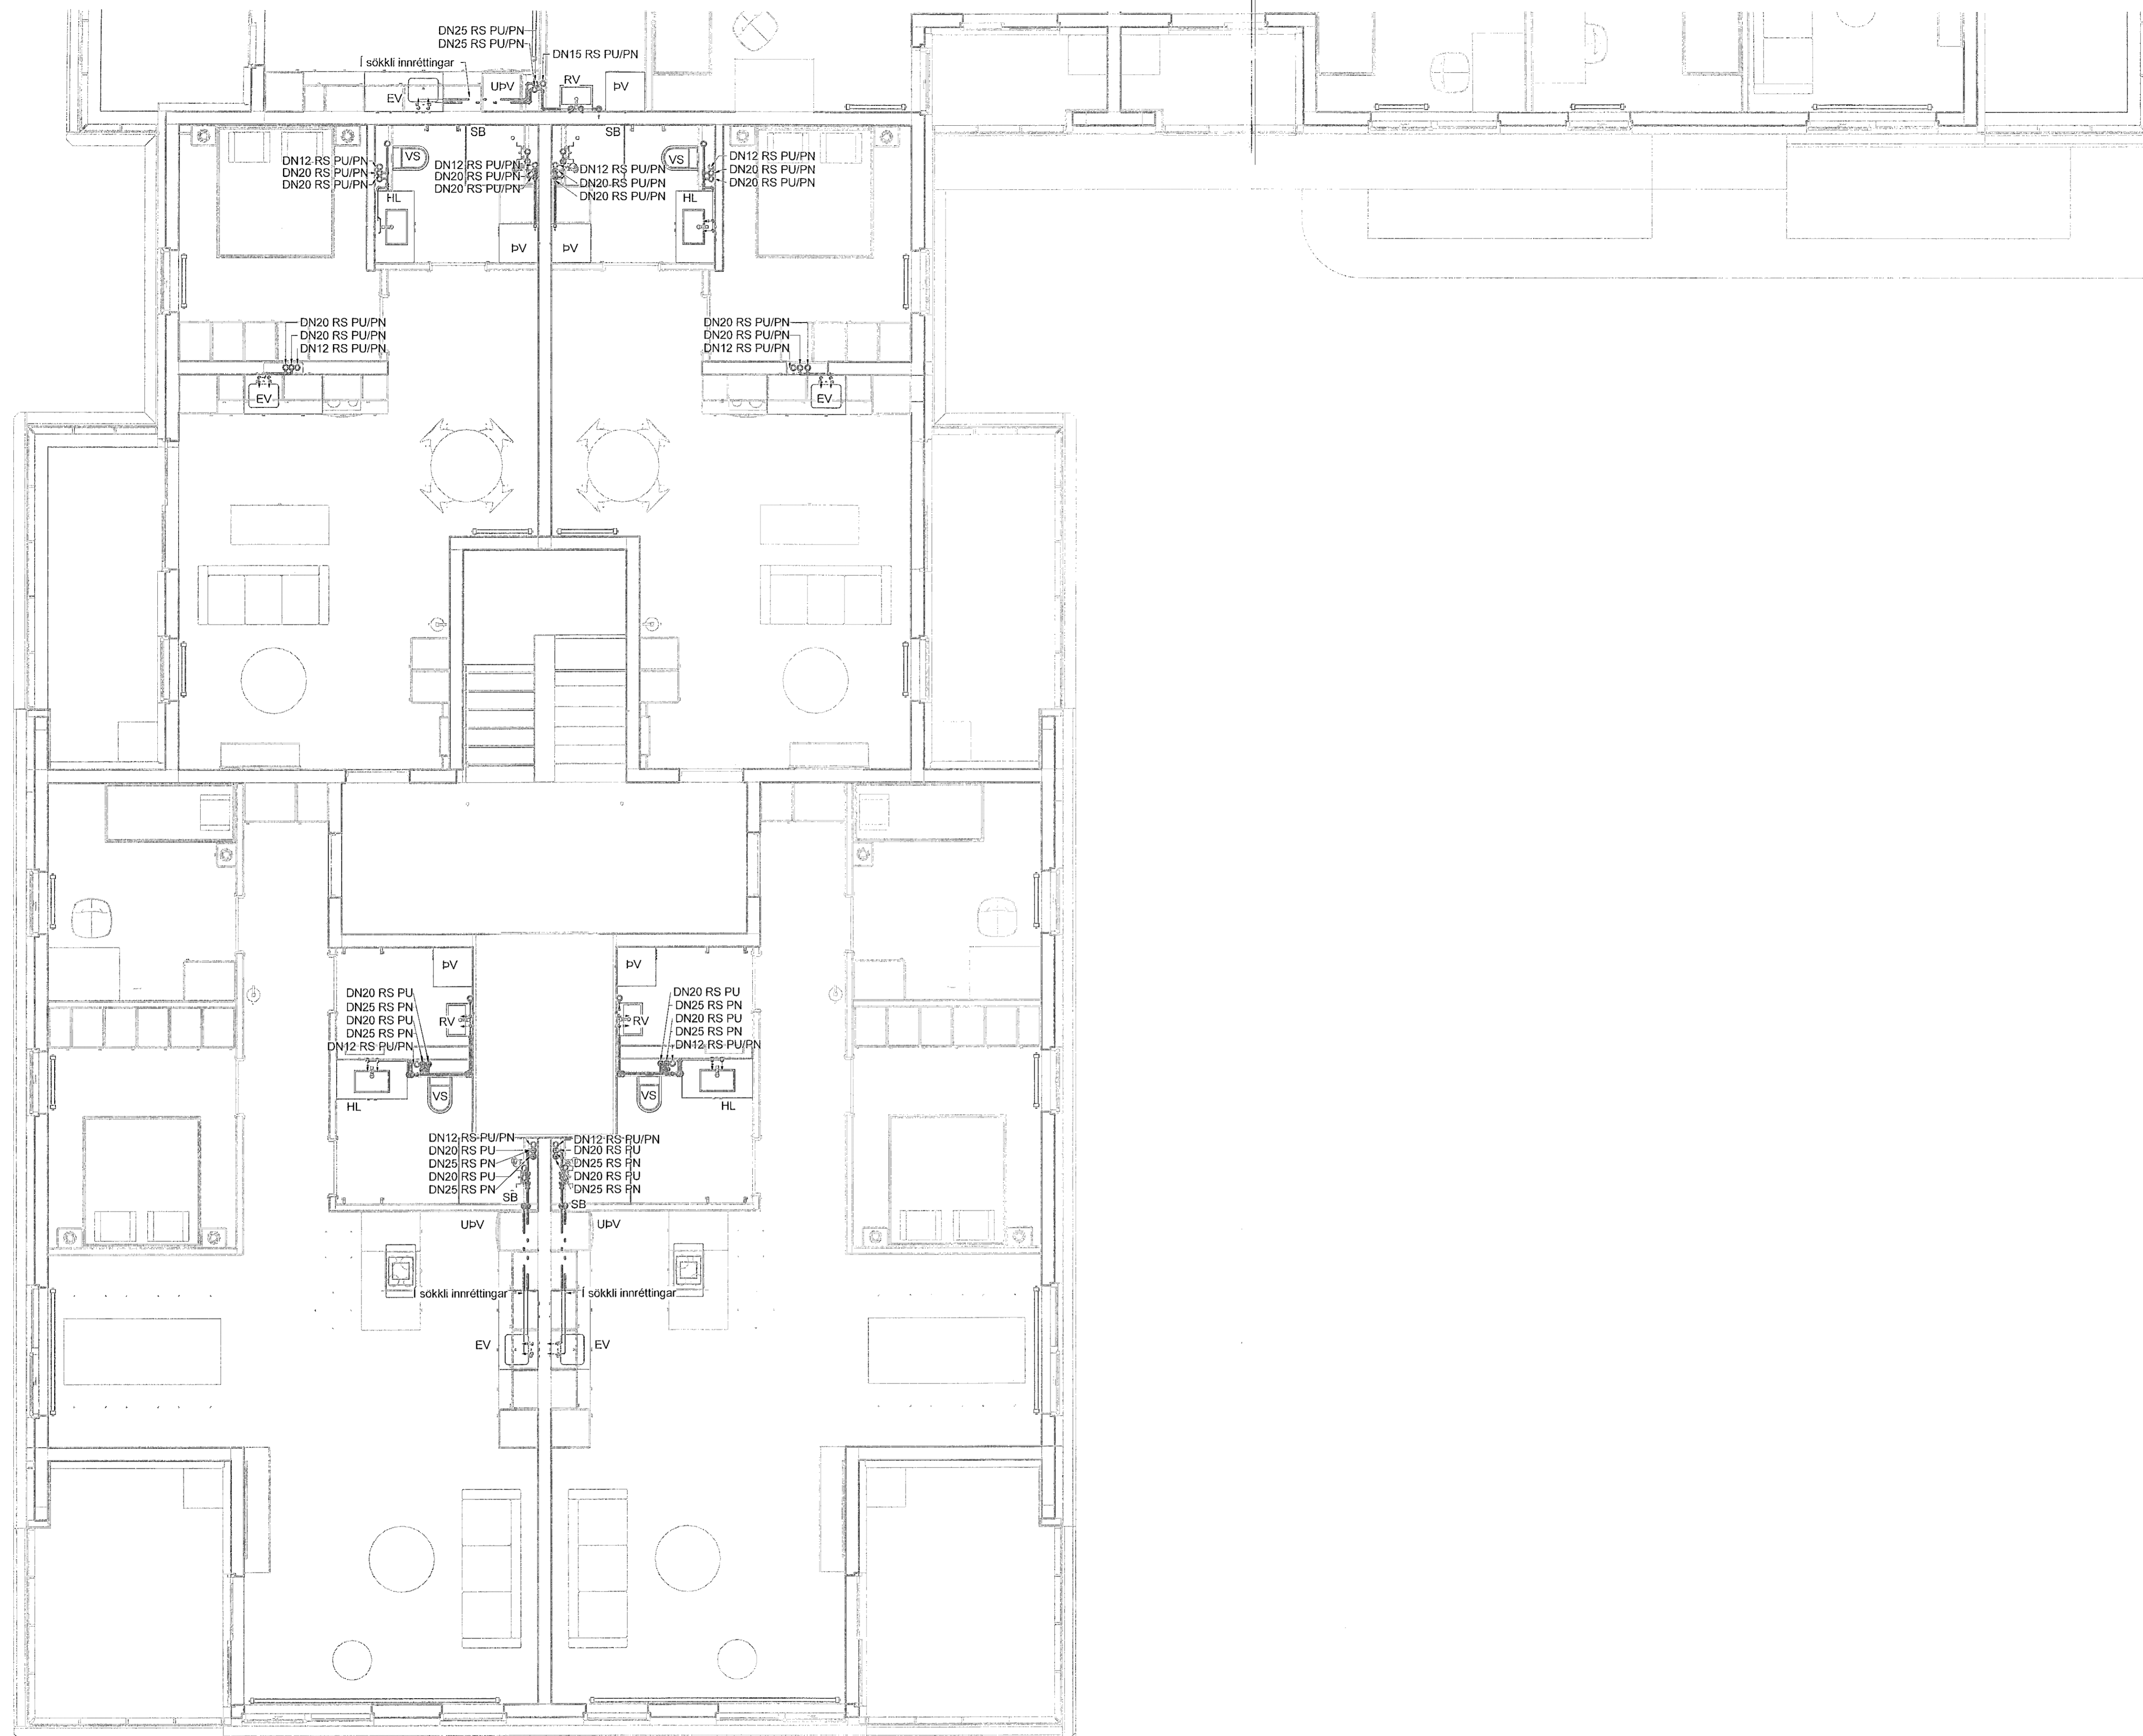

Staðlaðar neysluvatnstengingar
(Nema annað sé tekið fram)


- Eldhúsvaskur DN15 AP
- Ræstivaskur DN15 AP
- Handlaug DN12 AP
- Situsta DN15 AP
- Sæleri DN12 AP
- Þvottavél DN12 AP
- Uppþvottavél DN12 AP

Neysluvatnslagnir í eldhúsi eru í sökkli innréttingar nema að annað sé tekið fram

- Neysluvatn heitt
- Neysluvatn kalt
- Neysluvatn hringrás heitt
- Neysluvatn bakrás kalt

Ómerktur hringur tákna að lögn færast upp eða niður innan húðs.
Hringur merktur PU, PN eða PU/PN tákna að lögn færast upp eða niður á milli húða.

T.K - Áætlaður topp kóti
B.K - Botnkóti

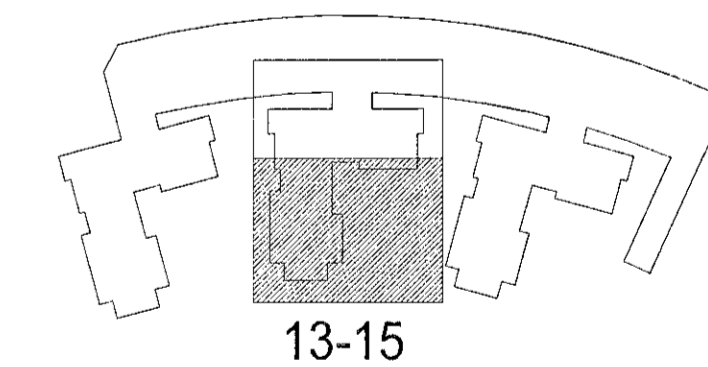

Hringhamar 13-15
221 Hafnarfjörður

Lagnir og loftræsikerfi
Neysluvatnskerfi
Grunnmynd 2.hæð

TEKNIKAEMER	BLAÐSTAFUR	HANNAÐ	ÖIB
9354-001	A1	TEKNAÐ	UBB
02_2_33_32		YFIRFARIR	ANT
DAGS	MÆLIKVARIR	ÚTGÁFA	
25.01.2023	1 : 50	A	