


Vistað	2.2.2023 16:12:46	Úpsettur	25.01.2023
Útg.	Dags.	Skýring	Br. af: Yfirf.
A	25.01.2023	Verkefning	ANT

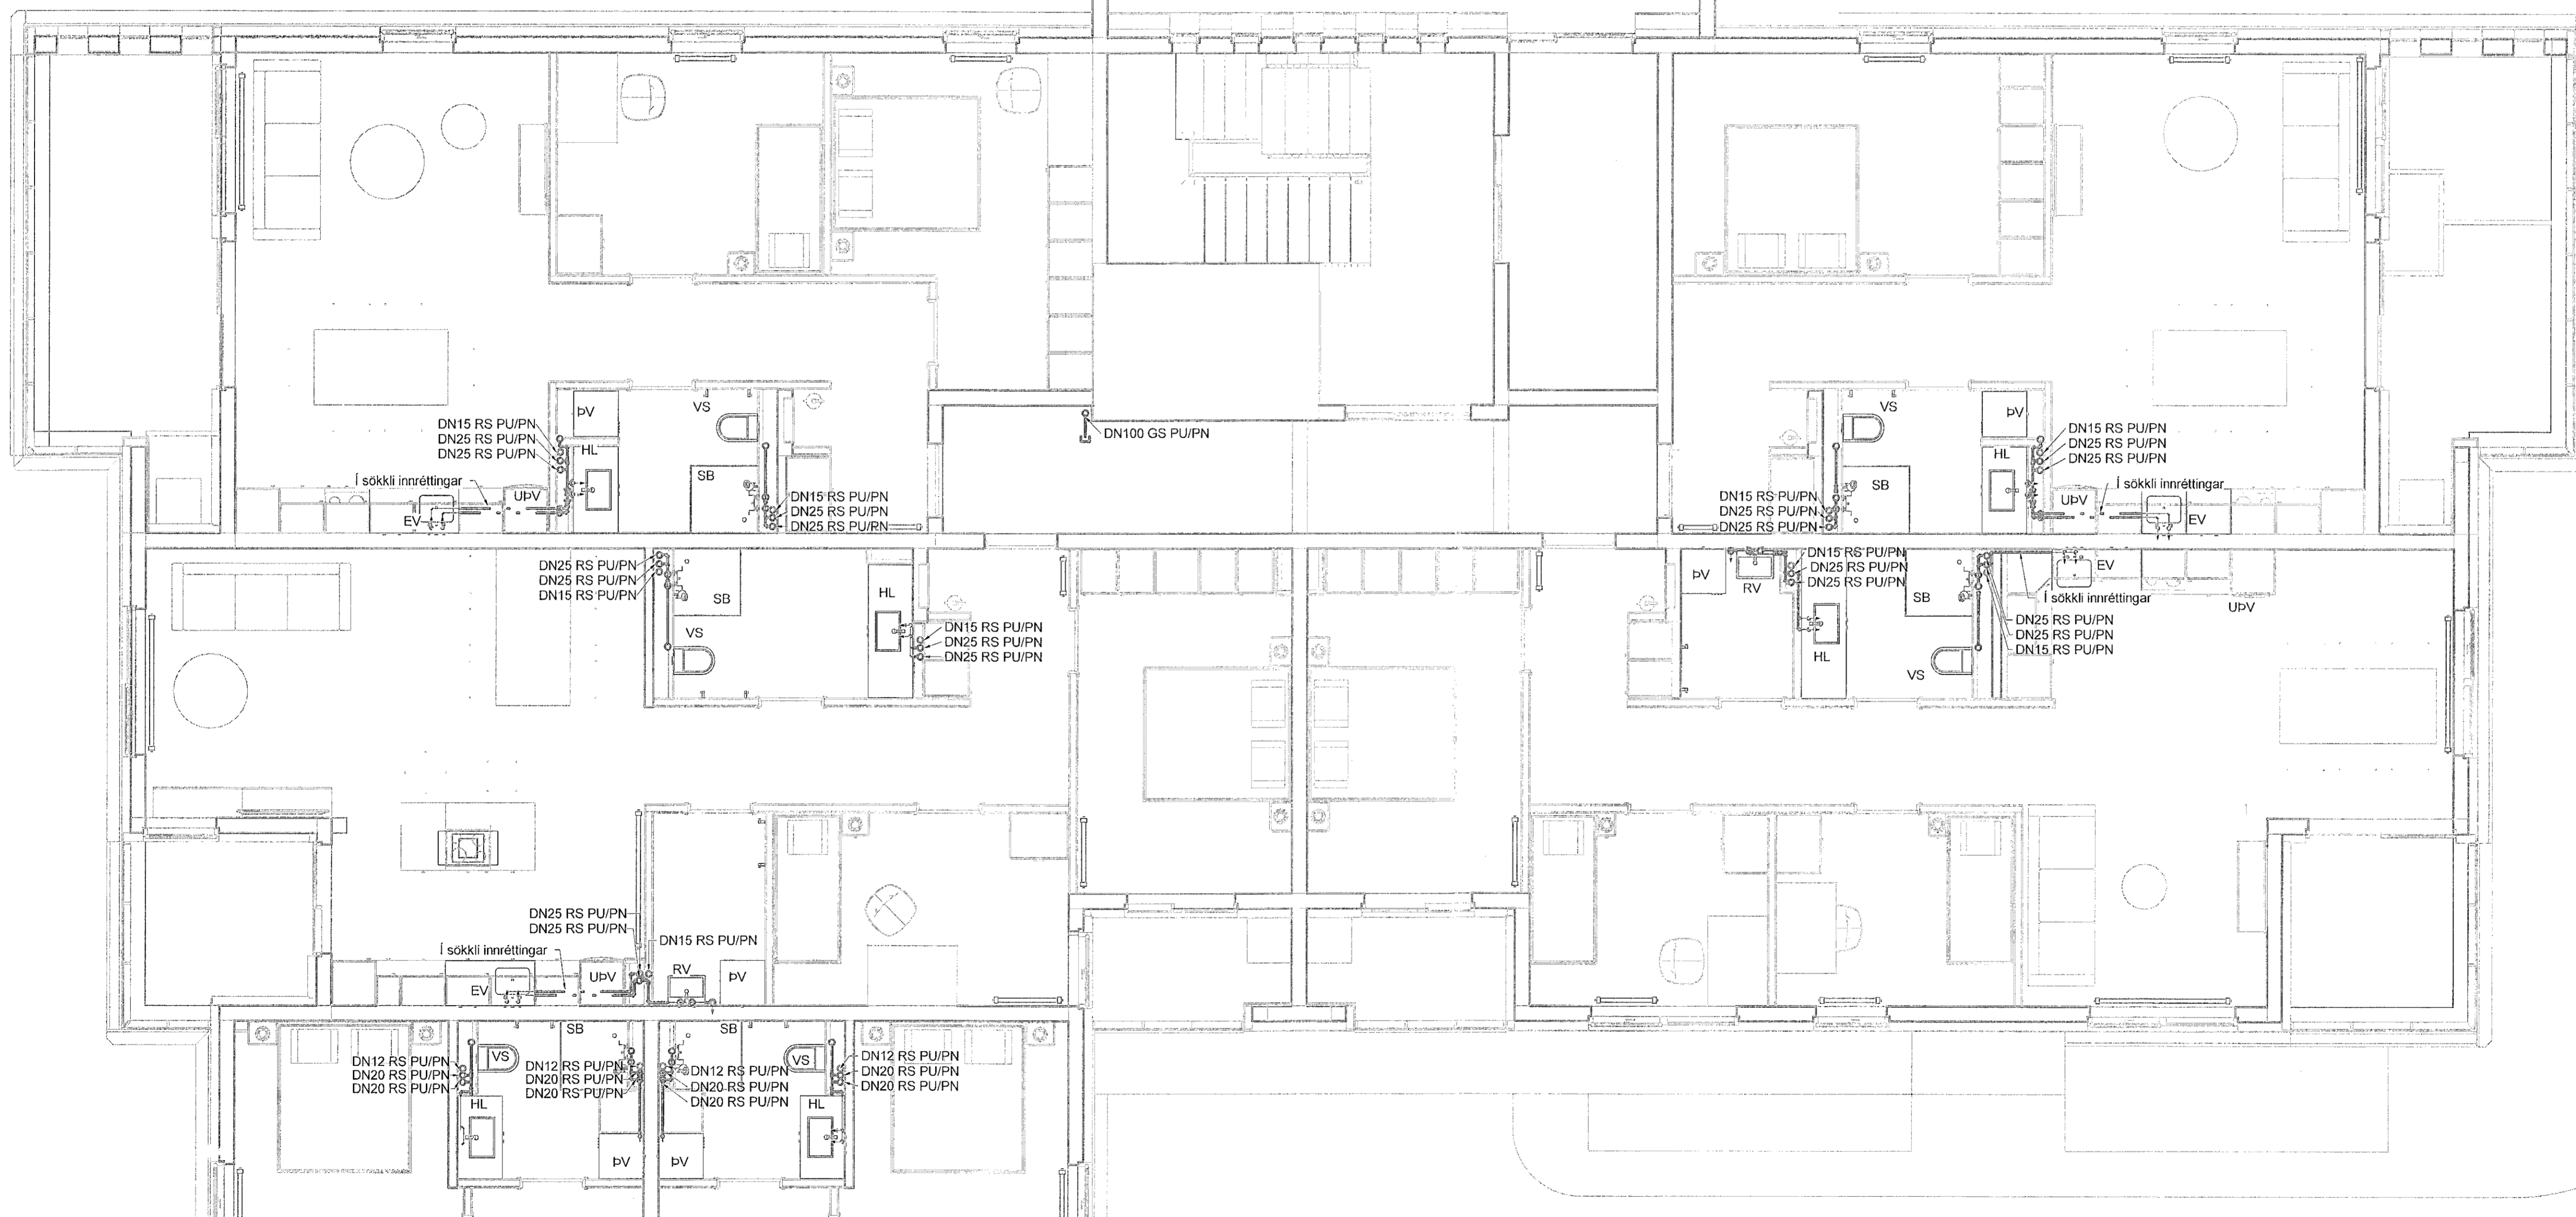

Staðlaðar neysluvatnstengingar
 (Nema annað sé tekið fram)


- Eldhúsvaskur DN15 AP
- Ræstivaskur DN15 AP
- Handlaug DN12 AP
- Sturti DN15 AP
- Salerni DN12 AP
- Þvottavél DN12 AP
- Uppþvottavél DN12 AP

Neysluvatnslagnir í eldhúsi eru í sökkli innréttingar nema að annað sé tekið fram

- Neysluvatn heilt
- Neysluvatn kalt
- Neysluvatn hringrás heilt
- Neysluvatn bakrás kalt

Ómerktur hringur táknar að lagn færast upp eða niður innan hæðar.
 Hringur merktur PU, PN eða PU/PN táknar að lagn færast upp eða niður á milli hæða.

T.K - Ætlaður topp koti
 B.K - Botnkoti

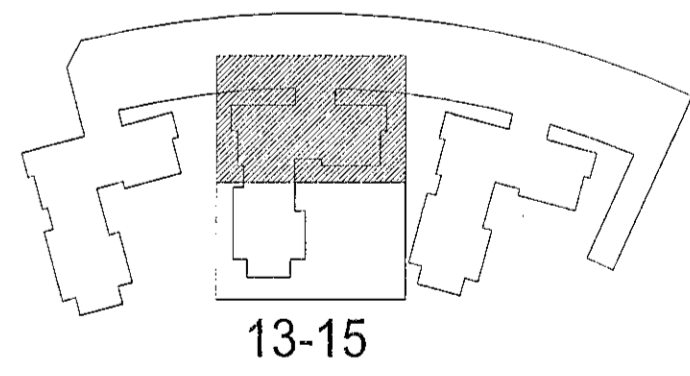

Hringhamar 13-15
 221 Hafnarfjörður

Lagnir og loftræsikerfi
 Neysluvatnskerfi
 Grunnmynd 2.hæð

TEKNIKNÖMUR	BLAÐSTÆRÐ	HANNAÐ	ÓIB
9354-001	A1	TEKNAÐ	UBB
02_2_33_31		YFRIFRÁÐ	ANT
DACS	MJELKVARÐ	UTGÁFA	
25.01.2023	1:50		A

Ógögnunúmer og desigling ábúttáttar: Frumútgáfa 12.04.2022
 Höfundur: Rúnar H. Steinsen - kt. 031149-4449
 Hönnunarskipi: Haraldur Ingvarsson kt. 030956-3389

